



 

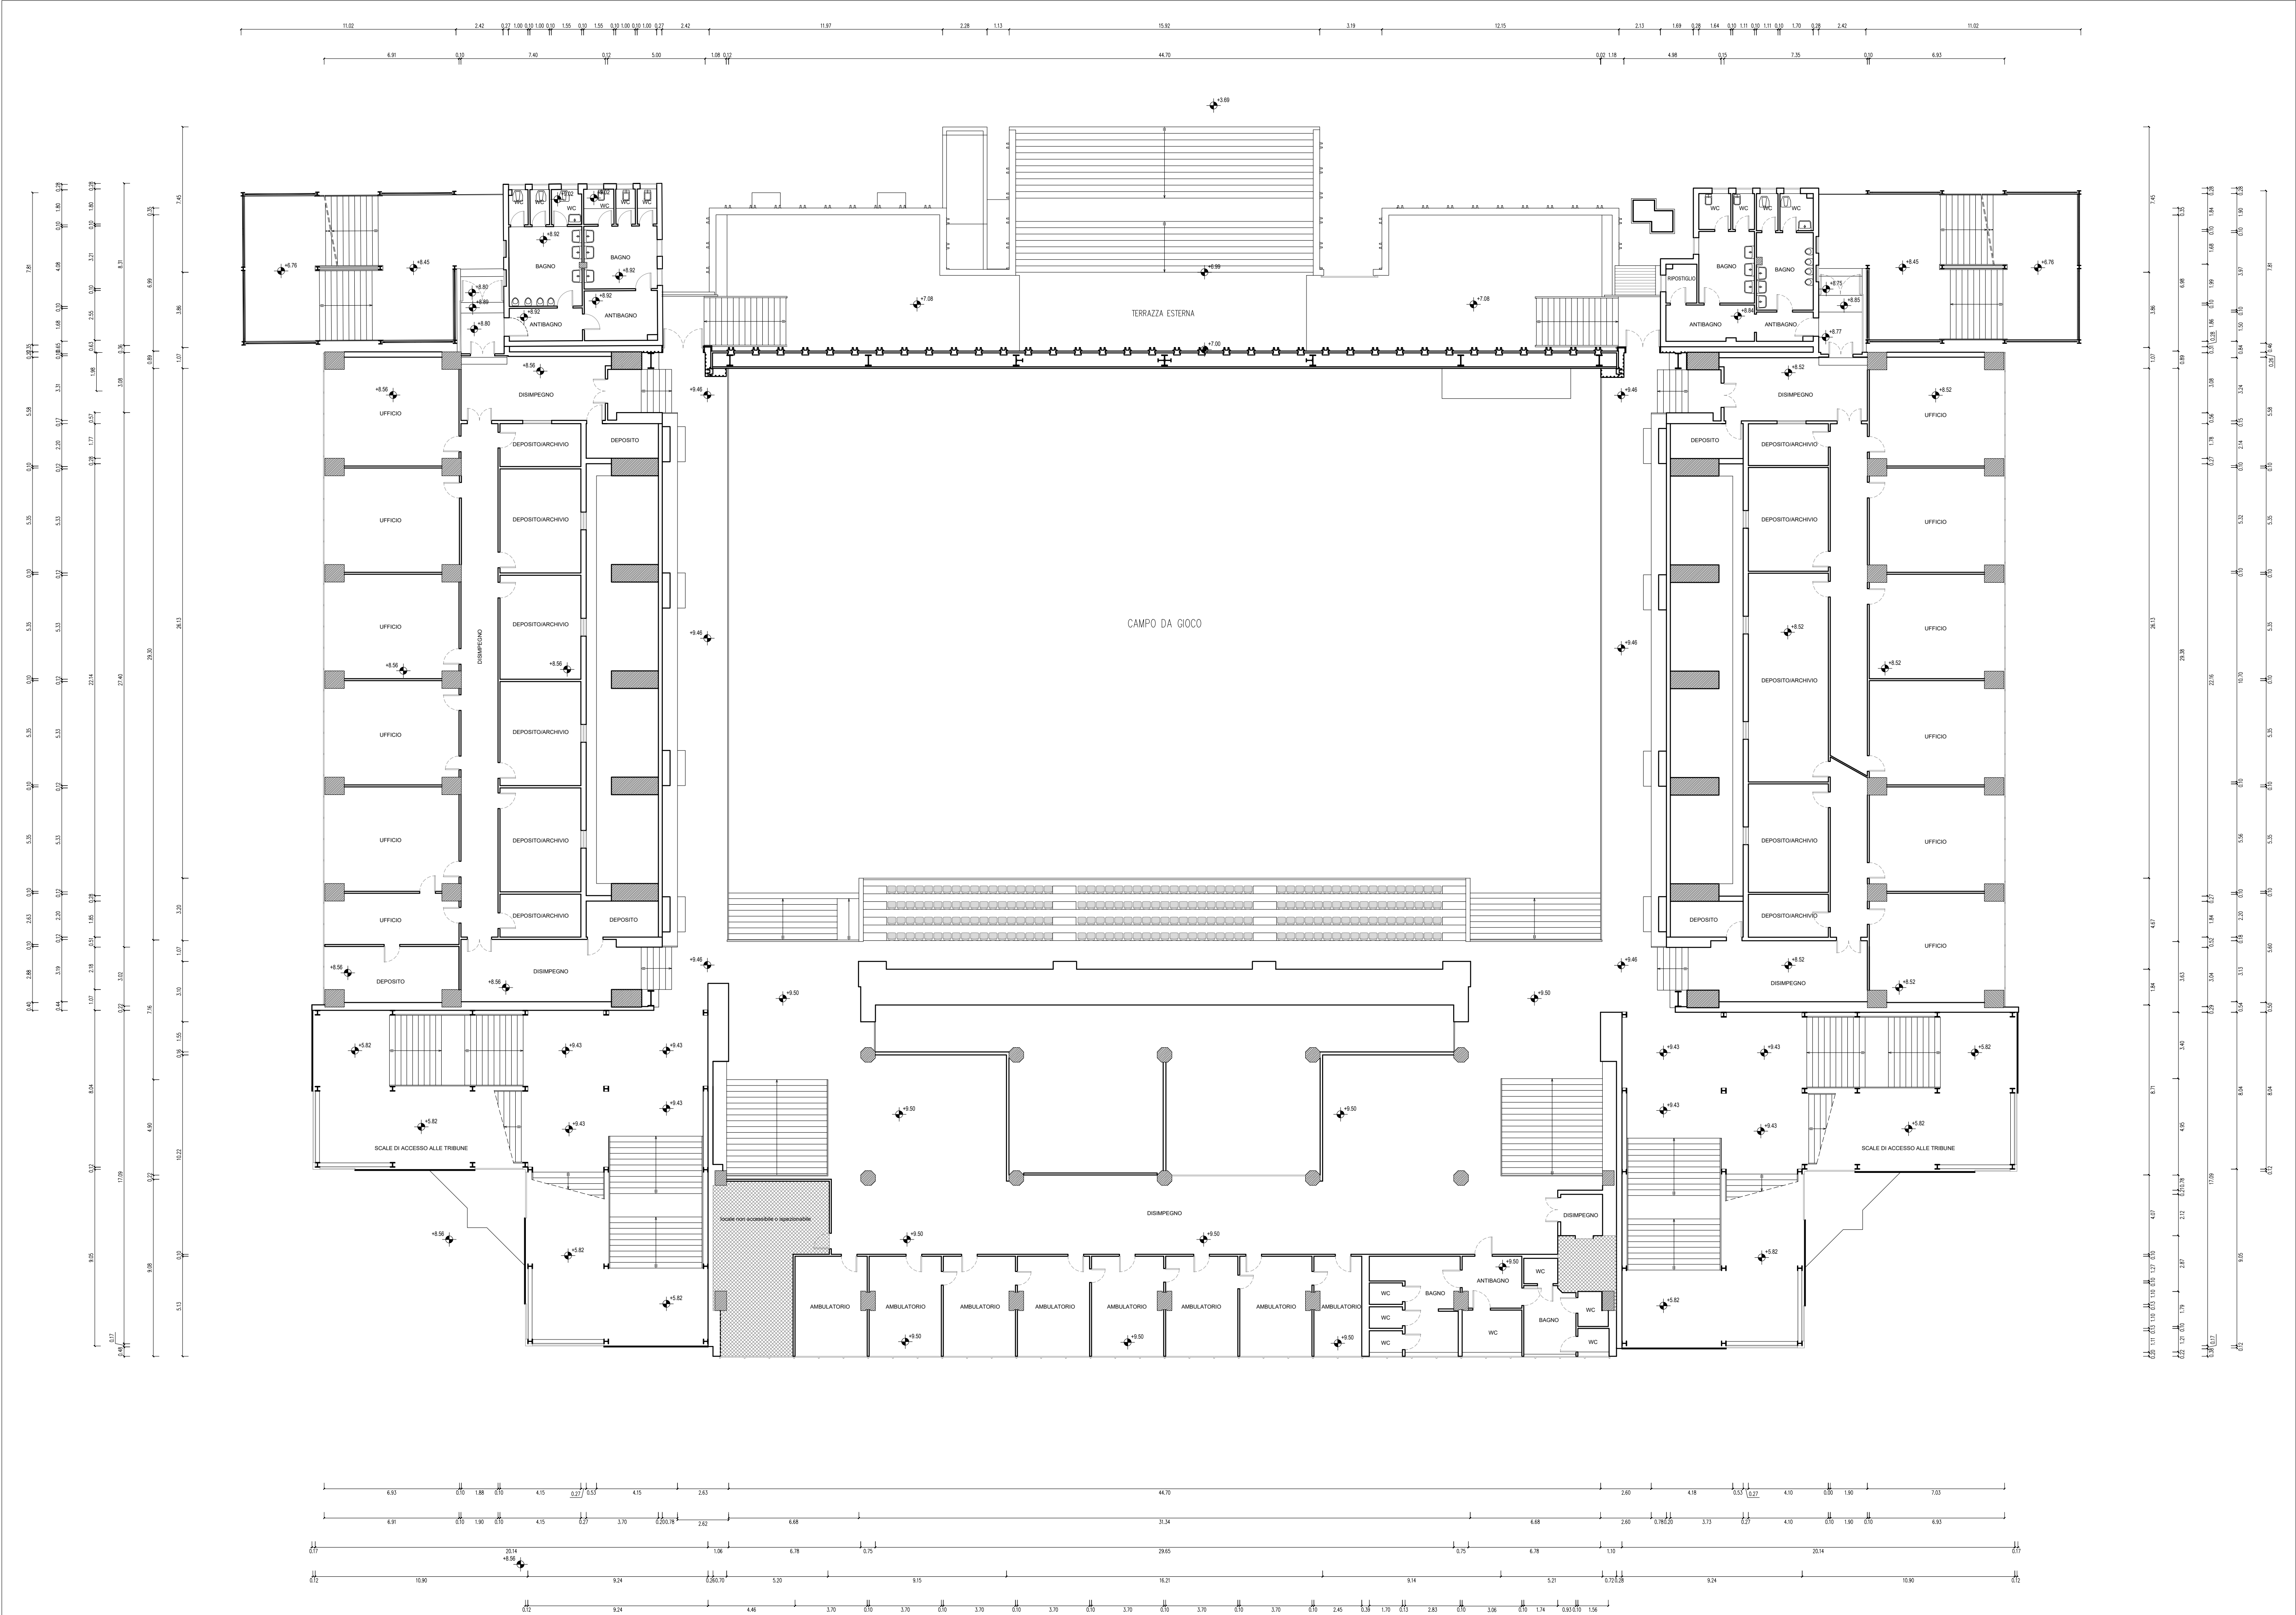

responsabile unico del progetto
ing. SARA MALORI
Parma Infrastrutture S.p.a.

progettista
arch. ANDREA DINI
Parma Infrastrutture S.p.a.

coordinamento della sicurezza in progettazione
arch. ANDREA DINI
Parma Infrastrutture S.p.a.



COMUNE DI PARMA
SETTORE OPERE PUBBLICHE

Adeguamento normativo palestre 2026

Interventi antincendio Palasport

(CUP D98E26000190005)

PROGETTO ESECUTIVO

titolo elaborato:

Stato di fatto

Piano primo

TAVOLA:	
serie	numero
A	04
formato	
scala	1:200
file:	