


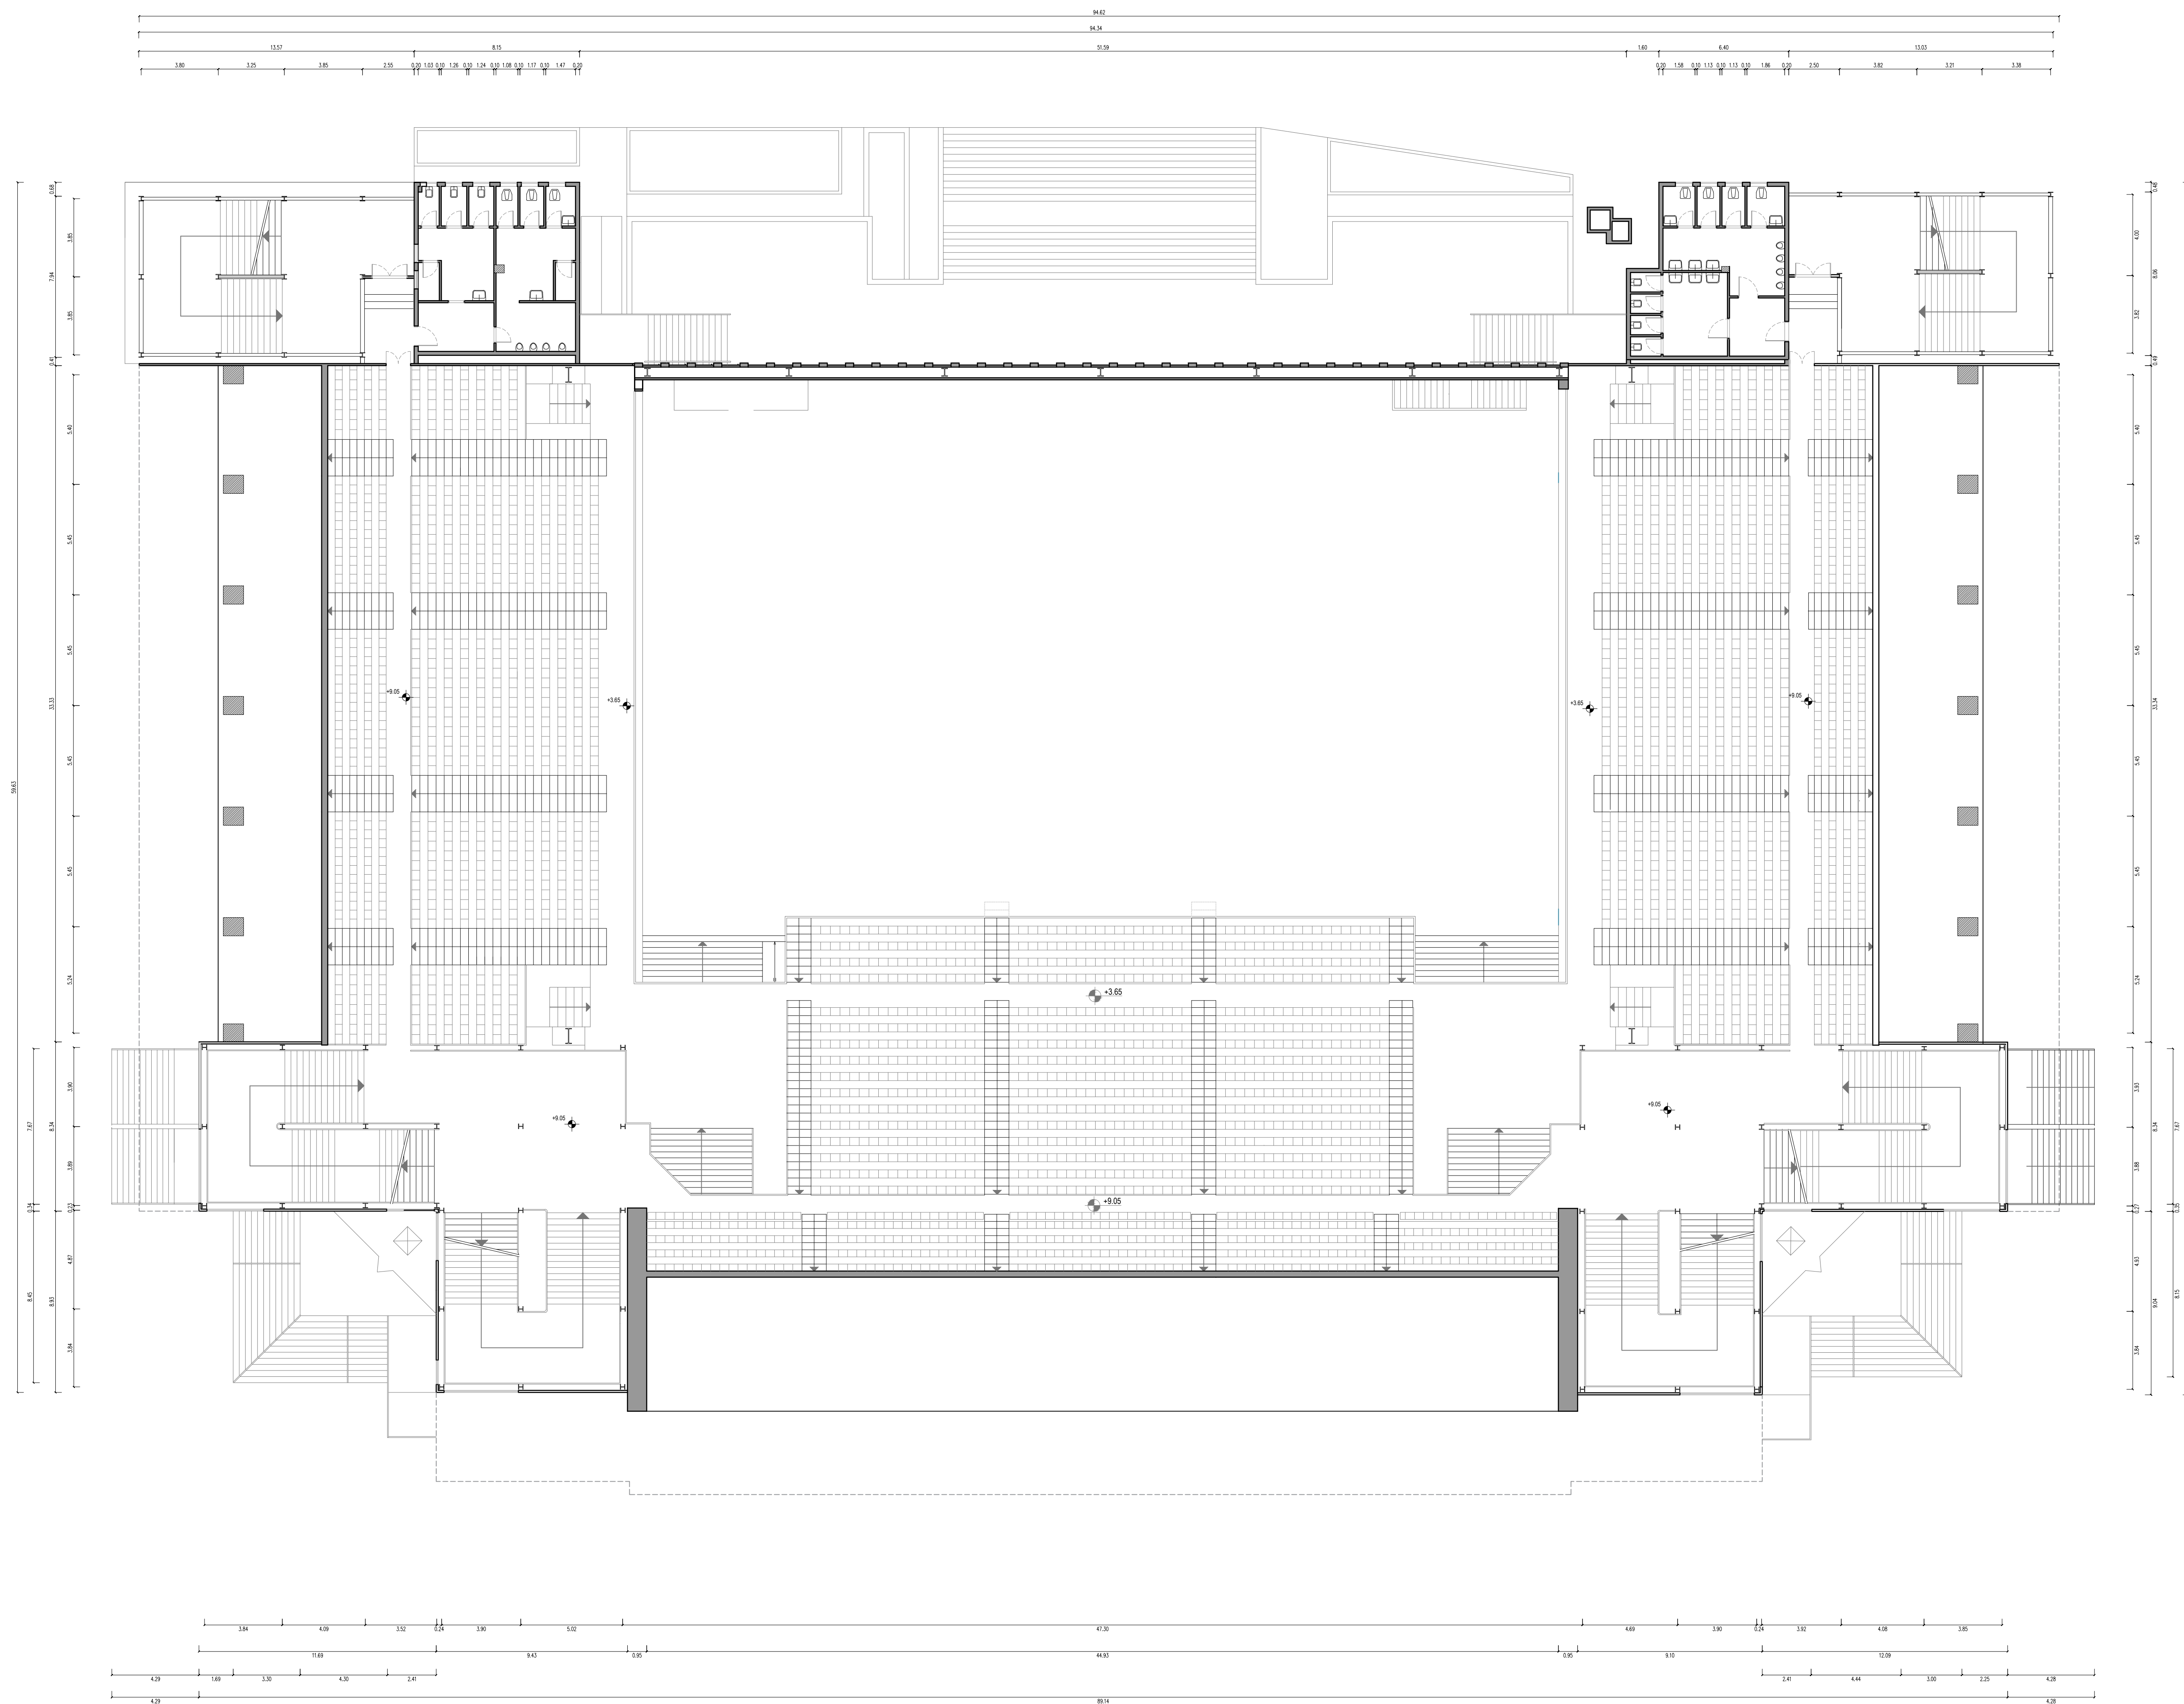

locali	P	-1	interrato	01 / 02 / 03 / ...	a / b / c / ...		
		0	terra / accesso da esterno				
		R	rialzato / ingresso principale				
		1	primo			numero progressivo	sottolocali
		2	secondo				
3	terzo						
scale principali	SC	0	terra / accesso da esterno	NE	Nord - Est		
		R	rialzato / ingresso principale	NO	Nord - Ovest		
		1	primo	SE	Sud - Est		
		2	secondo	SO	Sud - Ovest		
		3	terzo				
gradinate	GR	N	Nord	1 / 2 / ...	settori sedute		
		E	Est	SC	scale		
		S	Sud	.1 / .2 / ...	progressivi		

  COMUNE DI PARMA SETTORE OPERE PUBBLICHE	responsabile unico del progetto ing. SARA MALORI Parma Infrastrutture S.p.a.												
	progettista arch. ANDREA DINI Parma Infrastrutture S.p.a.												
	coordinamento della sicurezza in progettazione arch. ANDREA DINI Parma Infrastrutture S.p.a.												
Adeguamento normativo palestre 2026 Interventi antincendio Palasport (CUP D98E26000190005)													
PROGETTO ESECUTIVO													
titolo elaborato: Stato di fatto Piano secondo	<table border="1"><tr><th colspan="2">TAVOLA:</th></tr><tr><th>serie</th><th>numero</th></tr><tr><td>A</td><td>05</td></tr><tr><td>formato</td><td></td></tr><tr><td>scala</td><td>1:200</td></tr><tr><td>file:</td><td></td></tr></table>	TAVOLA:		serie	numero	A	05	formato		scala	1:200	file:	
TAVOLA:													
serie	numero												
A	05												
formato													
scala	1:200												
file:													
E' vietata la riproduzione e diffusione in qualsiasi forma. Tutti i diritti sono riservati nei termini di legge al Comune di Parma													