


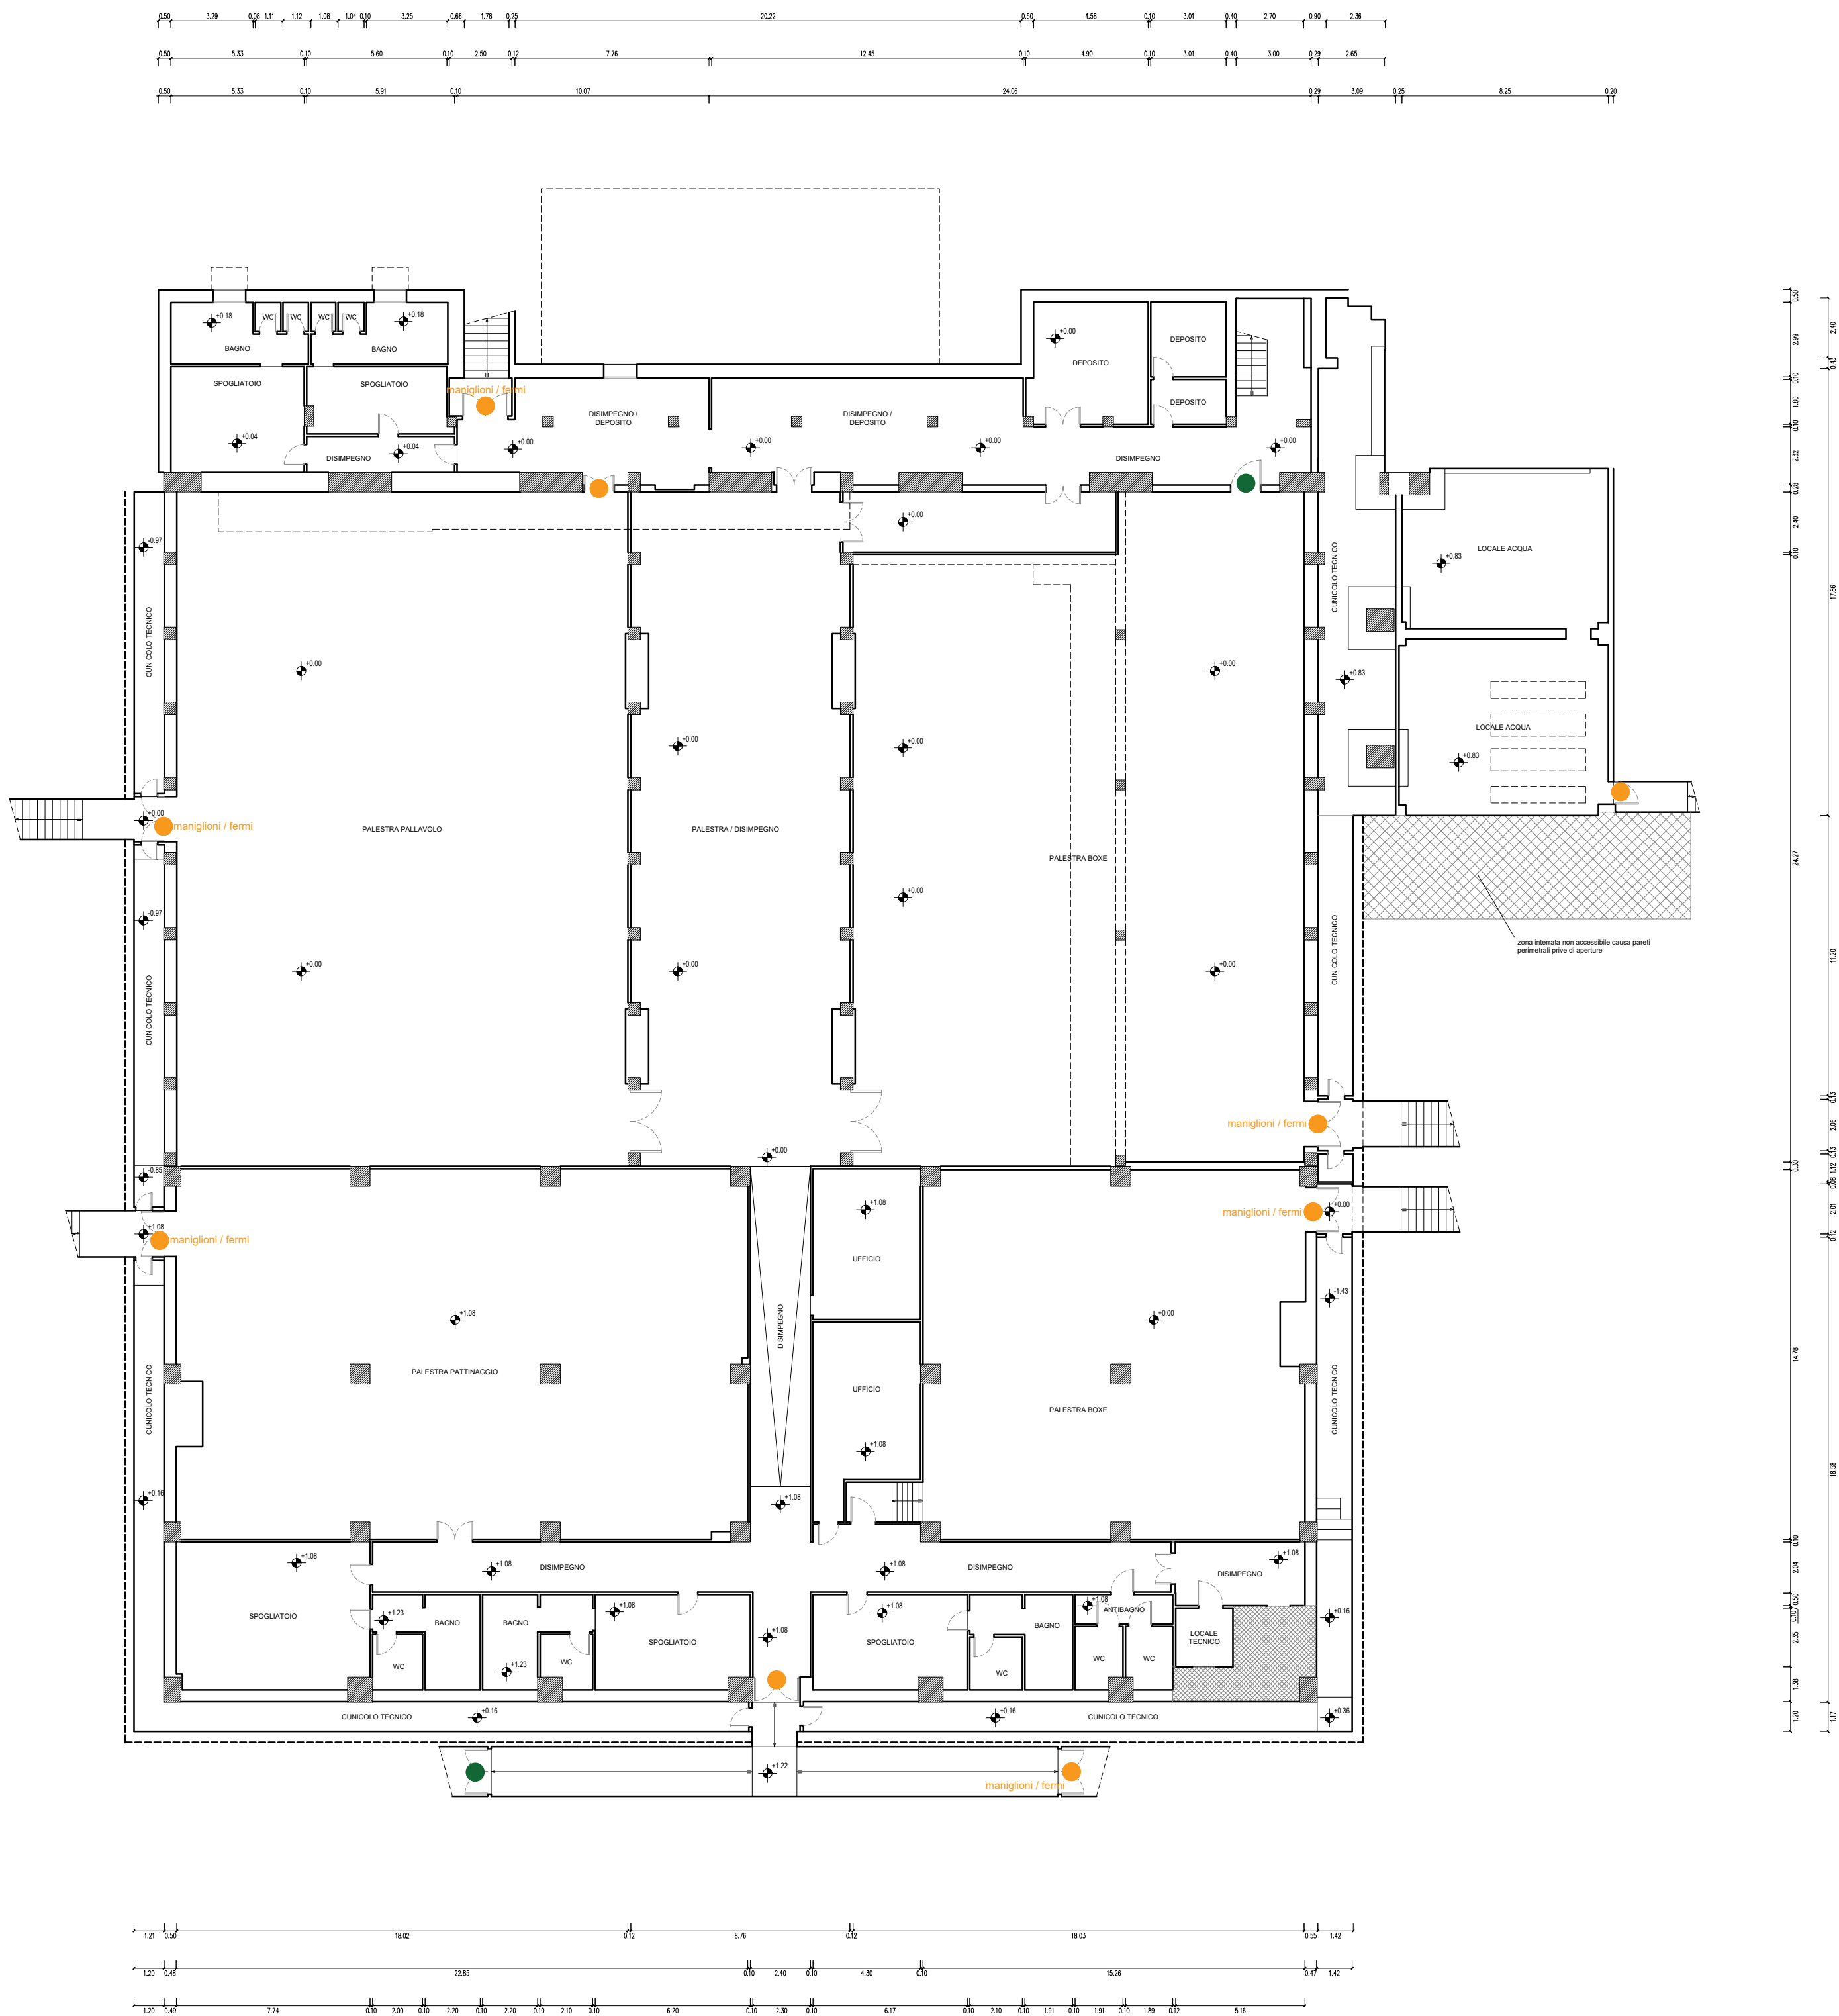

LEGENDA GENERALE

PORTE U.S. / REI	●	da mantenere
	●	da sistemare
	●	da cambiare
parapetti da revisionare / modificare / integrare		



COMUNE DI PARMA
SETTORE OPERE PUBBLICHE

responsabile unico del progetto
ing. SARA MALORI
Parma Infrastrutture S.p.a.

progettista
arch. ANDREA DINI
Parma Infrastrutture S.p.a.

coordinamento della sicurezza in progettazione
arch. ANDREA DINI
Parma Infrastrutture S.p.a.

Adeguamento normativo palestre 2026 Interventi antincendio Palasport

(CUP D98E26000190005)

PROGETTO ESECUTIVO

titolo elaborato:

Progetto
Piano interrato

TAVOLA:

serie	numero
-------	--------

A	07
----------	-----------

formato	
---------	--

scala	1:200
-------	-------

file:

E' vietata la riproduzione e diffusione in qualsiasi forma. Tutti i diritti sono riservati nei termini di legge al Comune di Parma