




VIA GENOVA - P.LE SALSII AREA VERDE SCUOLA PRIMARIA MICHELI			
SITO N°	TELECAMERA	COLLEGAMENTO	SUPPORTO
B1	N° 1 AMBIENTALE MULTISENSOR	CAVO UTP DA QUADRO Q.E.1 P.LE SALSII	NUOVO PALO CON PLINTO
B2	N° 1 AMBIENTALE MULTISENSOR	CAVO UTP DA QUADRO Q.E.1 P.LE SALSII	PALO P.I. ESISTENTE
B3	N° 1 AMBIENTALE FISSA GRANDANGOLARE	CAVO UTP DA QUADRO Q.E.2 VIA VALENTI	PALO ESISTENTE
B4	N° 1 AMBIENTALE BIOTTICA	CAVO UTP DA QUADRO Q.E.2 VIA VALENTI	PALO ESISTENTE

0 10 20 50
scala 1:1.000

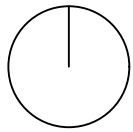

LEGENDA SIMBOLI	
	CAVO PER ALIMENTAZIONE ELETTRICA 230 V TIPO FG16OR16 0,6/1 kV
	CAVO FIBRA OTTICA MONOMODALE 24 CP
	CAVO FIBRA OTTICA MONOMODALE 6 CP
	CAVO UTP PER TELECAMERA CAT. 6
	SCAVO SU TERRENO VEGETALE PER RACCORDO POLIFORE
	NUOVA POLIFORA
	Q.E.n° ARMADIO APPARATI CON CASSA IN VETRORESINA
	Q.E.I.P. QUADRO ELETTRICO ILLUMINAZIONE PUBBLICA CON CASSA IN VETRORESINA
	POZZETTO ESISTENTE
	NUOVO POZZETTO DIM. 40x40 CM

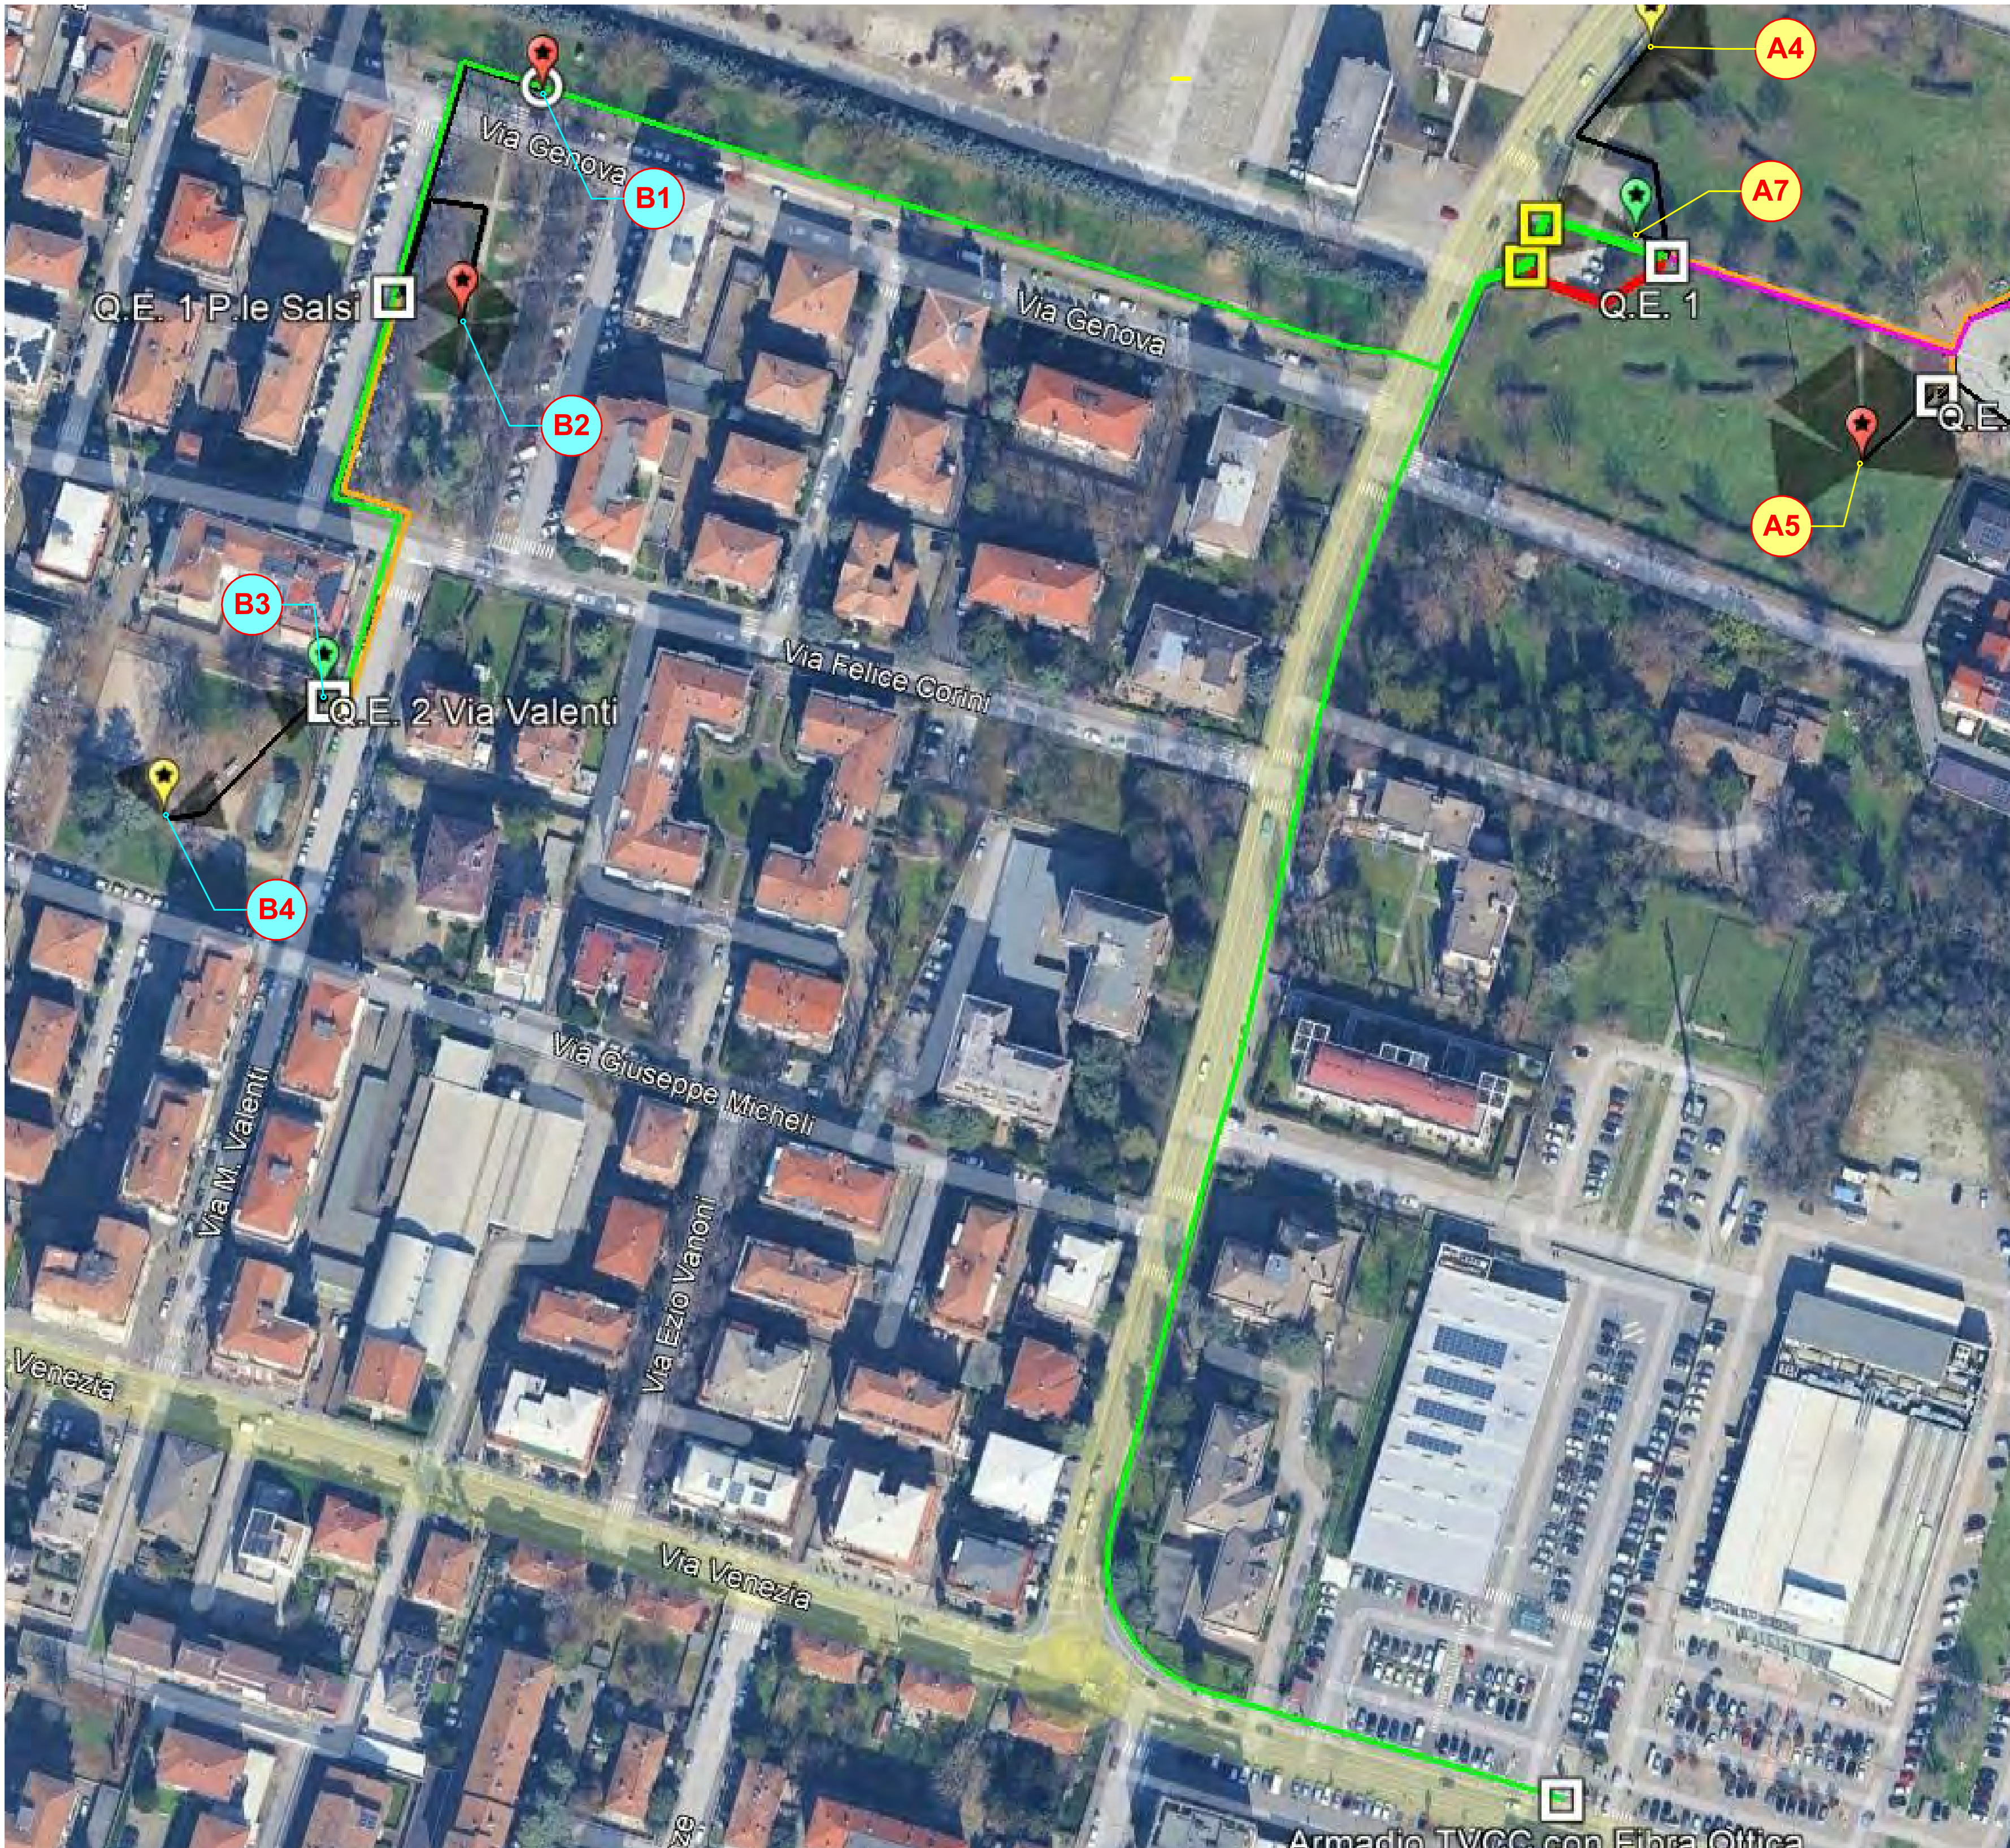

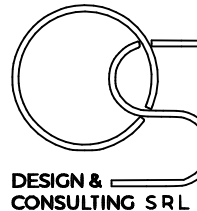 Via A. Saffi n°9 - 43015 Noceto (PR)
P.IVA-Cod.Fisc. 03019690340
C.S. euro 10.000,00 i.v. - REA PR- 285023
info@osdesignsrl.com - osdesignsrl@pec.it

PROGETTO:

LA SICUREZZA TECNOLOGICA PER LA
TUTELA DELLE AREE VERDI DELLA ZONA NORD DI PARMA

COMMITTENTE:

COMUNE DI PARMA
S.O. Infrastrutture Tecnologiche e Telecomunicazioni

PROGETTISTA:

PER. IND. SIMONE OCCHI

PRATICA: PFTE - PROGETTO DI FATTIBILITA' TECNICO ECONOMICA

N. COMMESSA: 161_OS_26

E 03

SCHEMI PLANIMETRICI:
P.LE SALSII - ZONA VIA GENOVA E
AREA VERDE SCUOLA PRIMARIA MICHELI
PLANIMETRIA VIDEOSORVEGLIANZA

REVISIONE

DATA

DESCRIZIONE

ESEGUITO

VERIFICATO

APPROVATO

00

17/08/2026

BOZZA

L. TOCCHETTI

S. OCCHI

S. OCCHI