


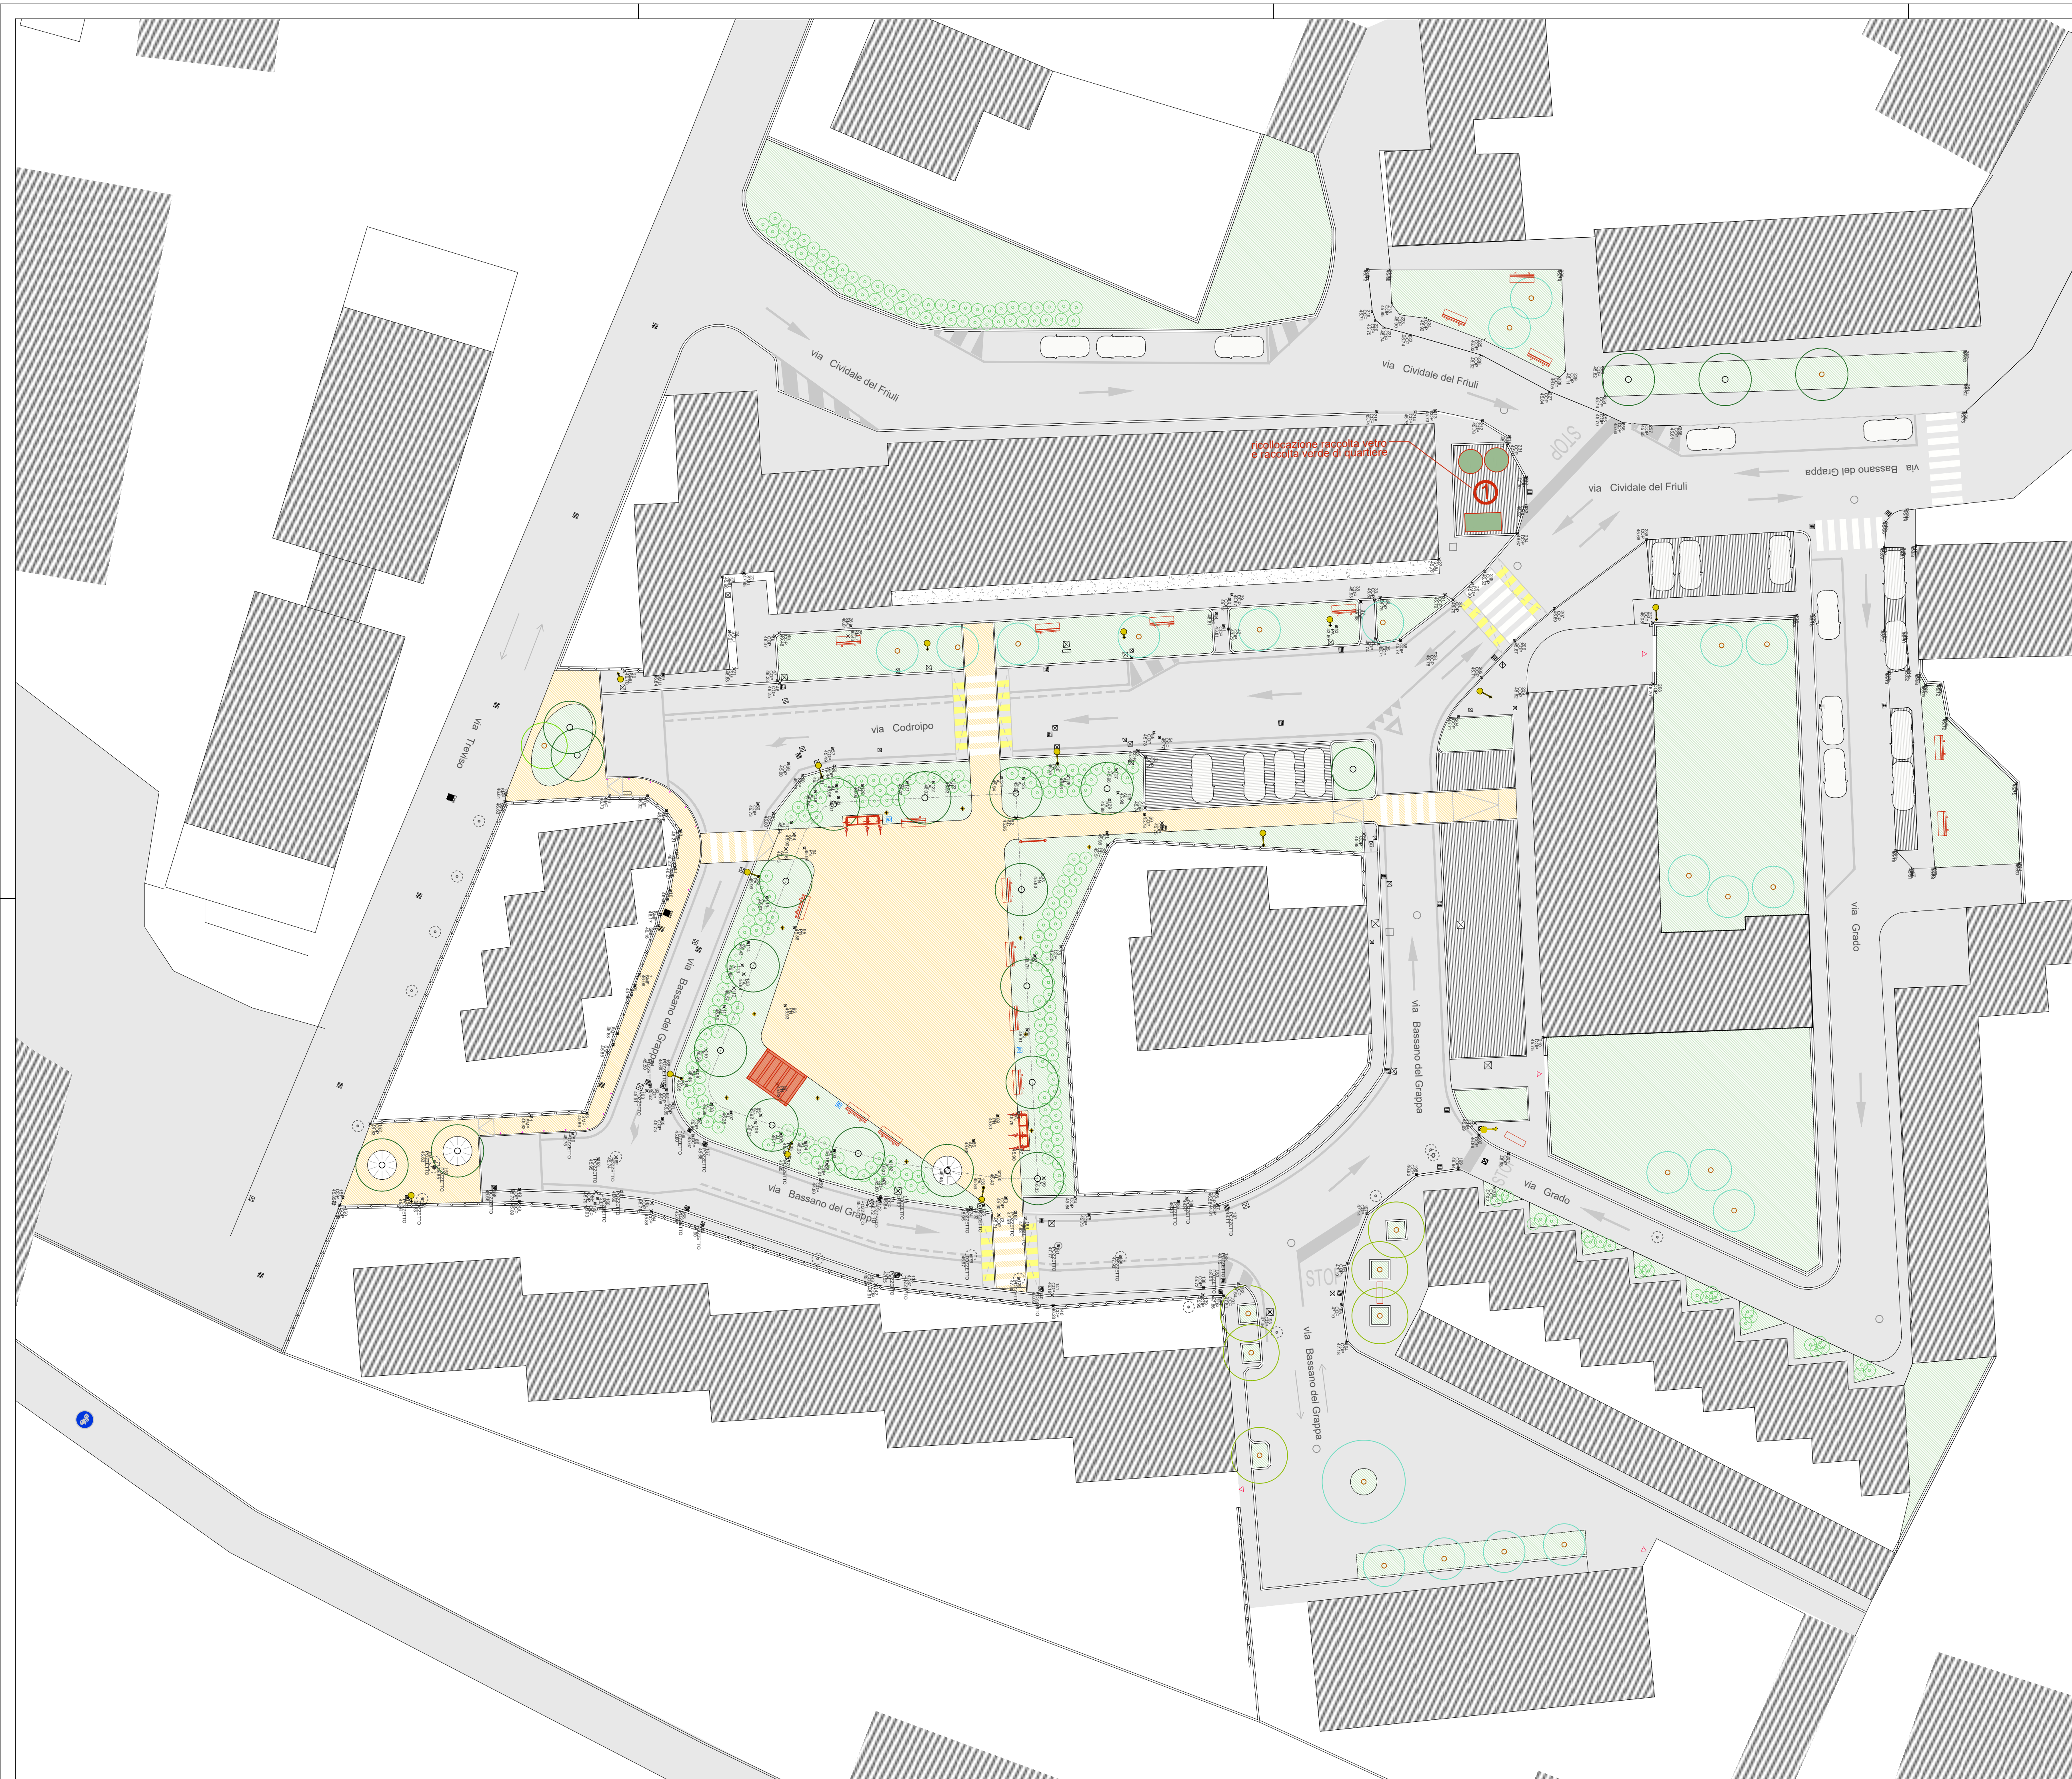

**LEGENDA**

*pavimentazioni*

- pavimentazione in cemento drenante (790 mq) - piazza
- aree asfaltate (1800 mq) - viabilità carrabile e ciclabile
- classificazione strada E-bis**
- aree di parcheggio autobloccanti costipati con ghiaio (195 mq)
- cordoli in granito o cemento
- aree in cemento
- aree a prato (800 mq)
- cordoli in acciaio cor-ten
- griglia portalbero in acciaio
- paletti dissuasori

*Alberi progetto*

- Ginkgo biloba* (n.25) - escluso dal presente appalto
- Arbusti (n.180) - escluso dal presente appalto
- Alberi sdf*  
cedro
- robinia
- tiglio

*Arredi*

- Panchine in cemento ricollocate
- Fontanella riposizionata
- Nuovi pali illuminazione pubblica
- Nuove colonnine prese elettriche Mercato / Eventi
- Rastrelliere per biciclette
- Tettoia 4x3m - *realizzata con stralcio successivo*
- Info point

**COMUNE DI PARMA**  
Regione Emilia Romagna

**RIQUALIFICAZIONE DELLO SPAZIO URBANO  
DI VIA BASSANO DEL GRAPPA - PARMA**  
CUP:  
COMITENTE:  
COMUNE DI PARMA  
RESPONSABILE DEL  
PROCEDIMENTO:  
Ing. Silvia Ferrari

**ADVISOR:**  
CEA - CENTRO ETICA AMBIENTALE DI PARMA  
piazza D'Adda n. 1 - 43121 Parma  
www.centroeticambientale.org

**COFINANZIAMENTO:**  
FONDAZIONE CARIPARMA  
PATO 7.0 per il territorio  
Spazio di porta Capiroli n. 4 - 43121 Parma  
info@fondazionecariparma.it  
www.fondazionecariparma.it

**PROGETTO:**  
Via L. Farinelli, 5/A - 43125 Parma  
tel. 0521/84400 cell. 375549733  
e-mail info@tecnobober.net

**BDG**  
**P01**

Firma titolare  
  
Dott. Ing. PAOLO BERTOZZI  
INGEGNERE  
N° 1928

|           |                                   |           |                                |            |            |
|-----------|-----------------------------------|-----------|--------------------------------|------------|------------|
| REVISIONE | 1                                 | REVISIONE | 1                              | DATA       | DATA       |
| 1         | REVISIONE:                        | 1         | REVISIONE:                     |            |            |
| 2         | EMISSIONE: Arch. Lorenzo Stirparo | 2         | REVISIONE: Ing. Paolo Bertozzi | febb. 2026 | febb. 2026 |

**PROGETTO ESECUTIVO**

**RIQUALIFICAZIONE DI PIAZZA BASSANO DEL GRAPPA**

**PLANIMETRIA DI PROGETTO**

TAV. BDG P01  
SCALA 1:250