


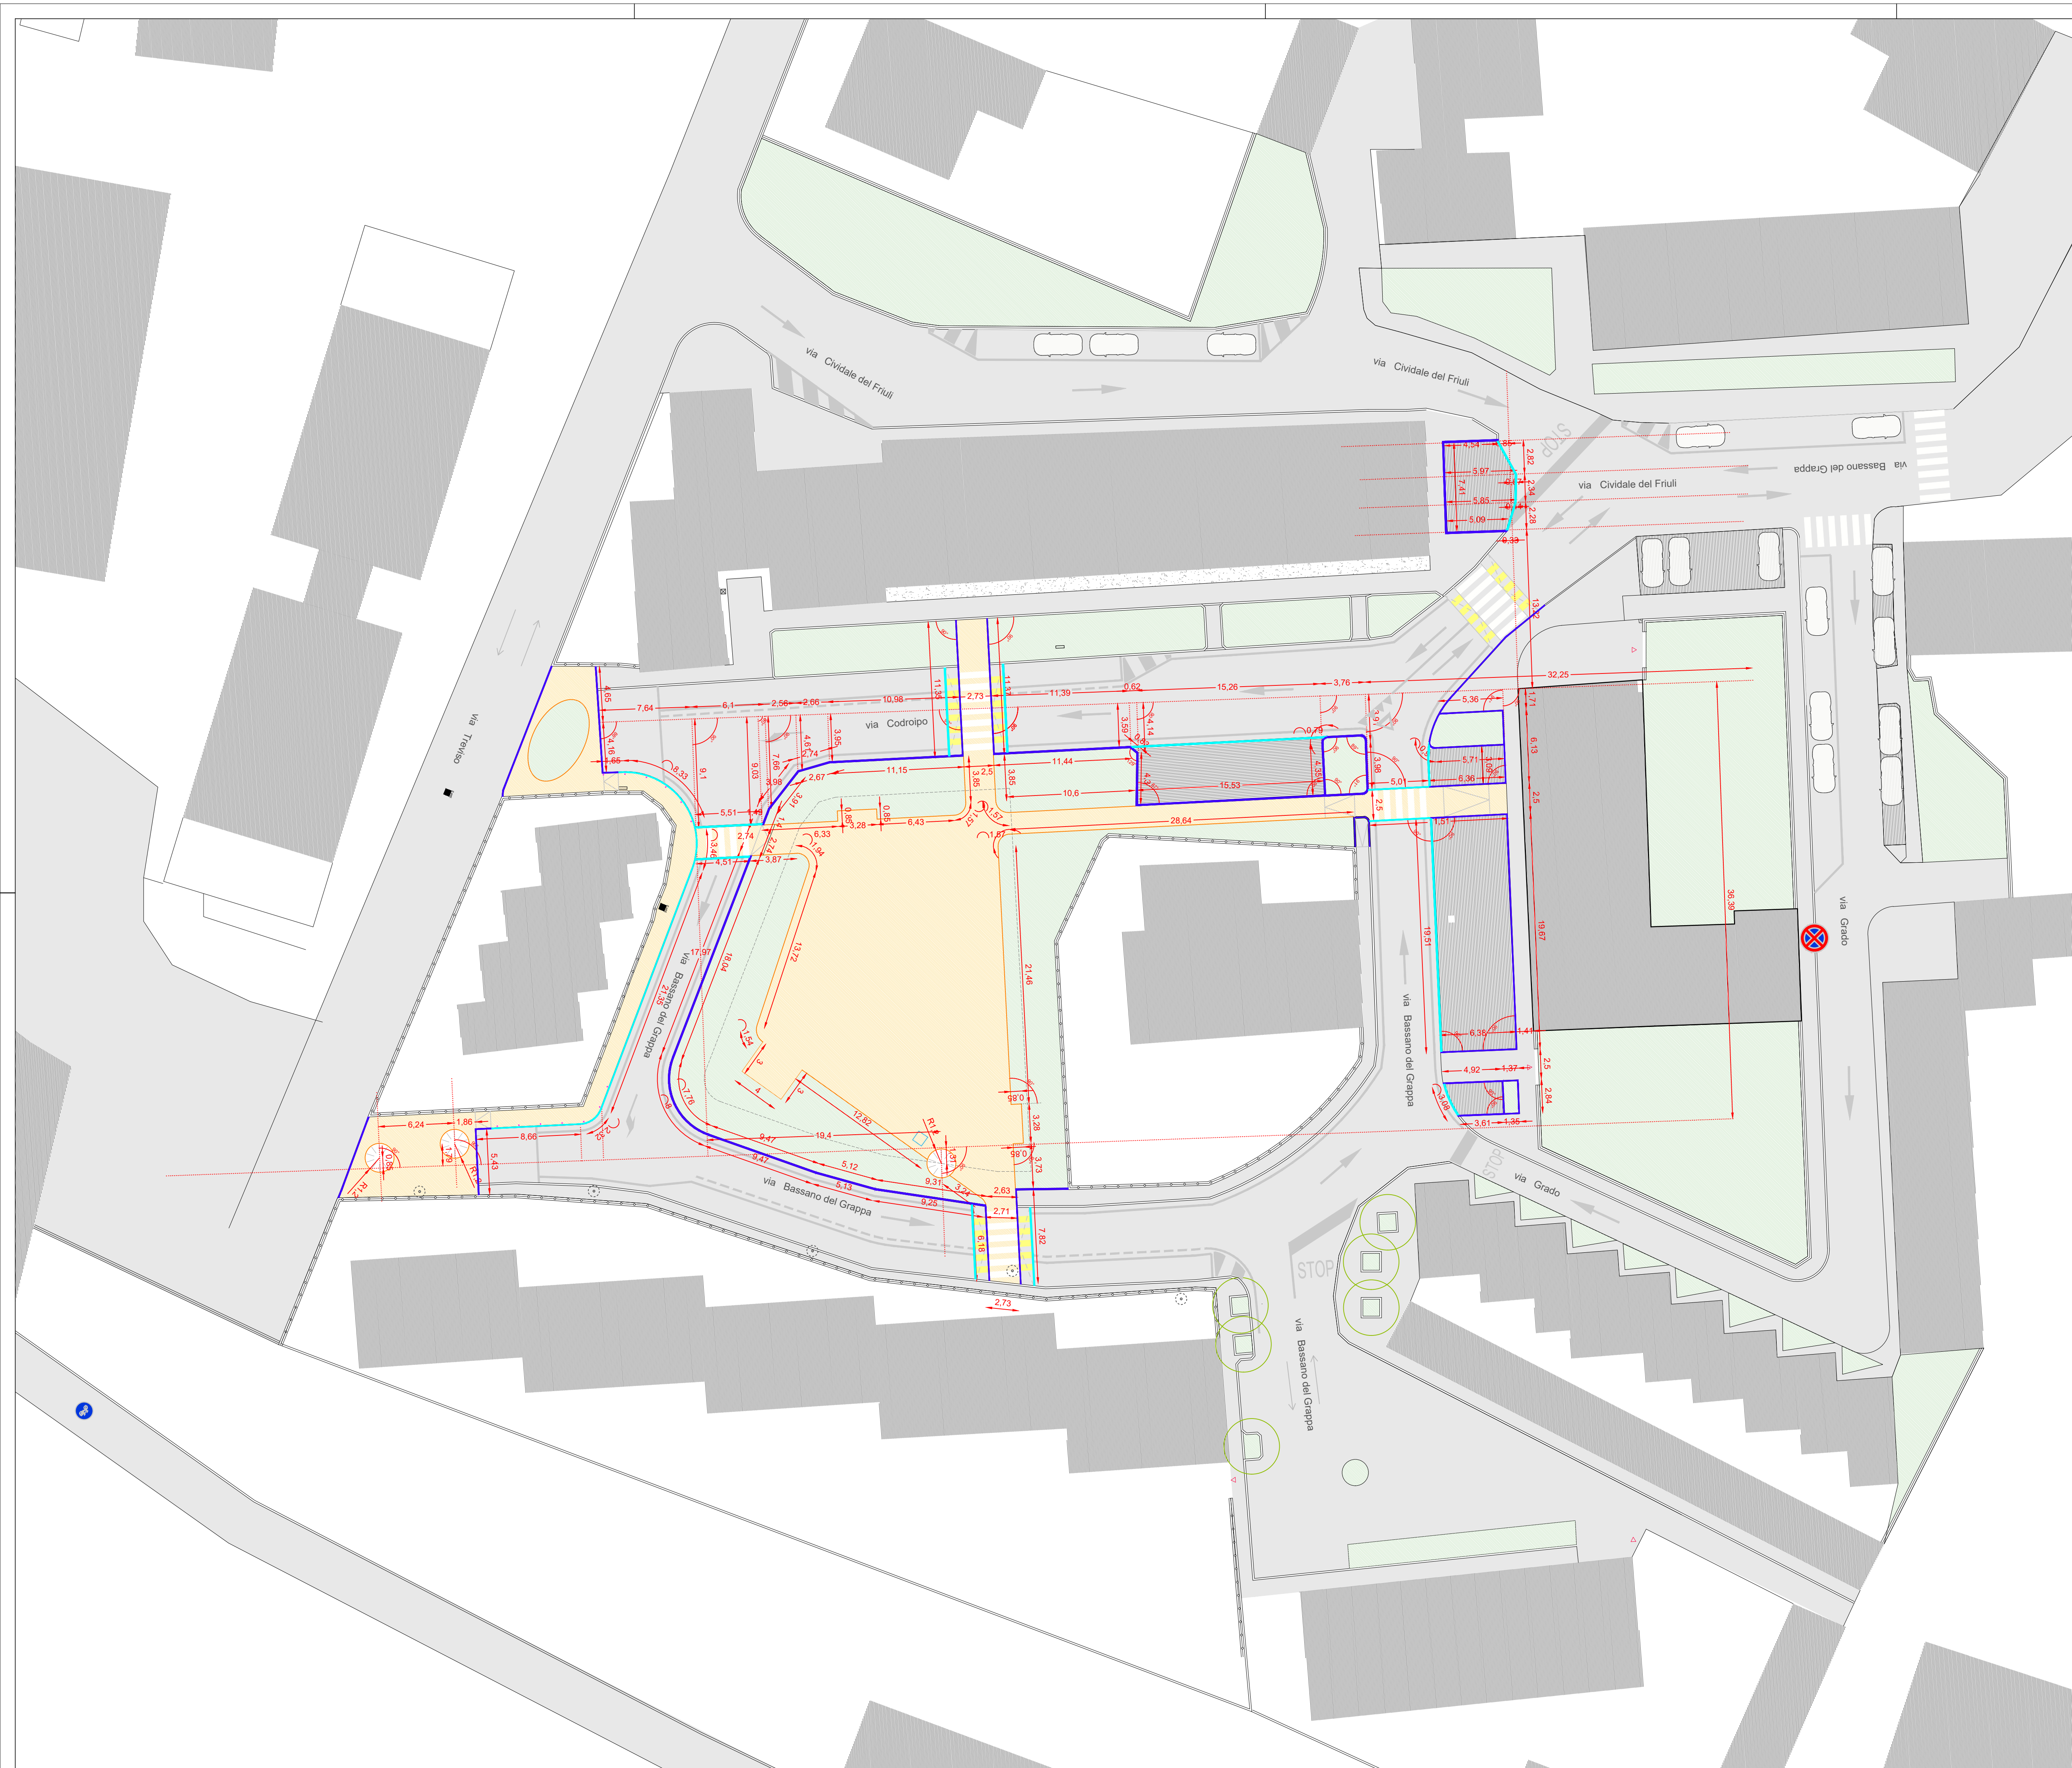

- LEGENDA**
- pavimentazioni*
pavimentazione in cemento drenante (790 mq) - piazza
 - aree asfaltate (1800 mq) - viabilità carrabile e ciclabile
classificazione strada E-bis
 - aree di parcheggio autobloccanti costipati con ghiaio (195 mq)
 - cordoli in granito o cemento 6x40x100cm
 - cordoli in granito o cemento 6x15x100cm
 - cordoli in acciaio cor-ten
 - aree in cemento
 - aree a prato (800 mq)
 - griglia portalbero in acciaio
 - paletti dissuasori
 - tracciamento cordoli - arco
 - tracciamento cordoli - quota lineare
 - tracciamento cordoli - riferimenti per tracciamento

COMUNE DI PARMA
Regione Emilia Romagna

**RIQUALIFICAZIONE DELLO SPAZIO URBANO
DI VIA BASSANO DEL GRAPPA - PARMA**

CLUP:
COMITENTE:
COMUNE DI PARMA
RESPONSABILE DEL
PROCEDIMENTO:
Ing. Silvia Ferrari

ADVISOR:
CEA - CENTRO ETICA AMBIENTALE DI PARMA
piazza Duomo n. 1 - 43121 Parma
www.centroeticambientale.org

COFINANZIAMENTO:
FONDAZIONE CARIPARMA
P.A.T. 7.0 per il territorio
Strada di Porto Caisalosso n. 4 - 43121 Parma
info@fondazionecarp.it
www.fondazionecarp.it

PROGETTO:
TECNOBER
architettura e ingegneria
Via L. Farfelli, 1/A - 43125 Parma
tel. 0521/164440 cell. 335547973
e-mail info@tecnobor.net

N.B. LE QUOTE ALTIMETRICHE SONO IN METRI

TUTTE LE MISURE SONO DA CONTROLLARE IN CANTIERE

REVISIONE	N°	REVISIONE	DATA	REVISIONE	N°	REVISIONE	DATA
0	1	EMISSIONE: Arch. Lorenzo Stirparo	febb. 2026	0	1	REVISIONE: Ing. Paolo Bertozzi	febb. 2026

PROGETTO ESECUTIVO

RIQUALIFICAZIONE DI PIAZZA BASSANO DEL GRAPPA	TAV. BDG P02
TRACCIAMENTO CORDOLATURE - TIPOLOGIA MATERIALI	SCALA 1:250

**BDG
P02**

Firma titolare