


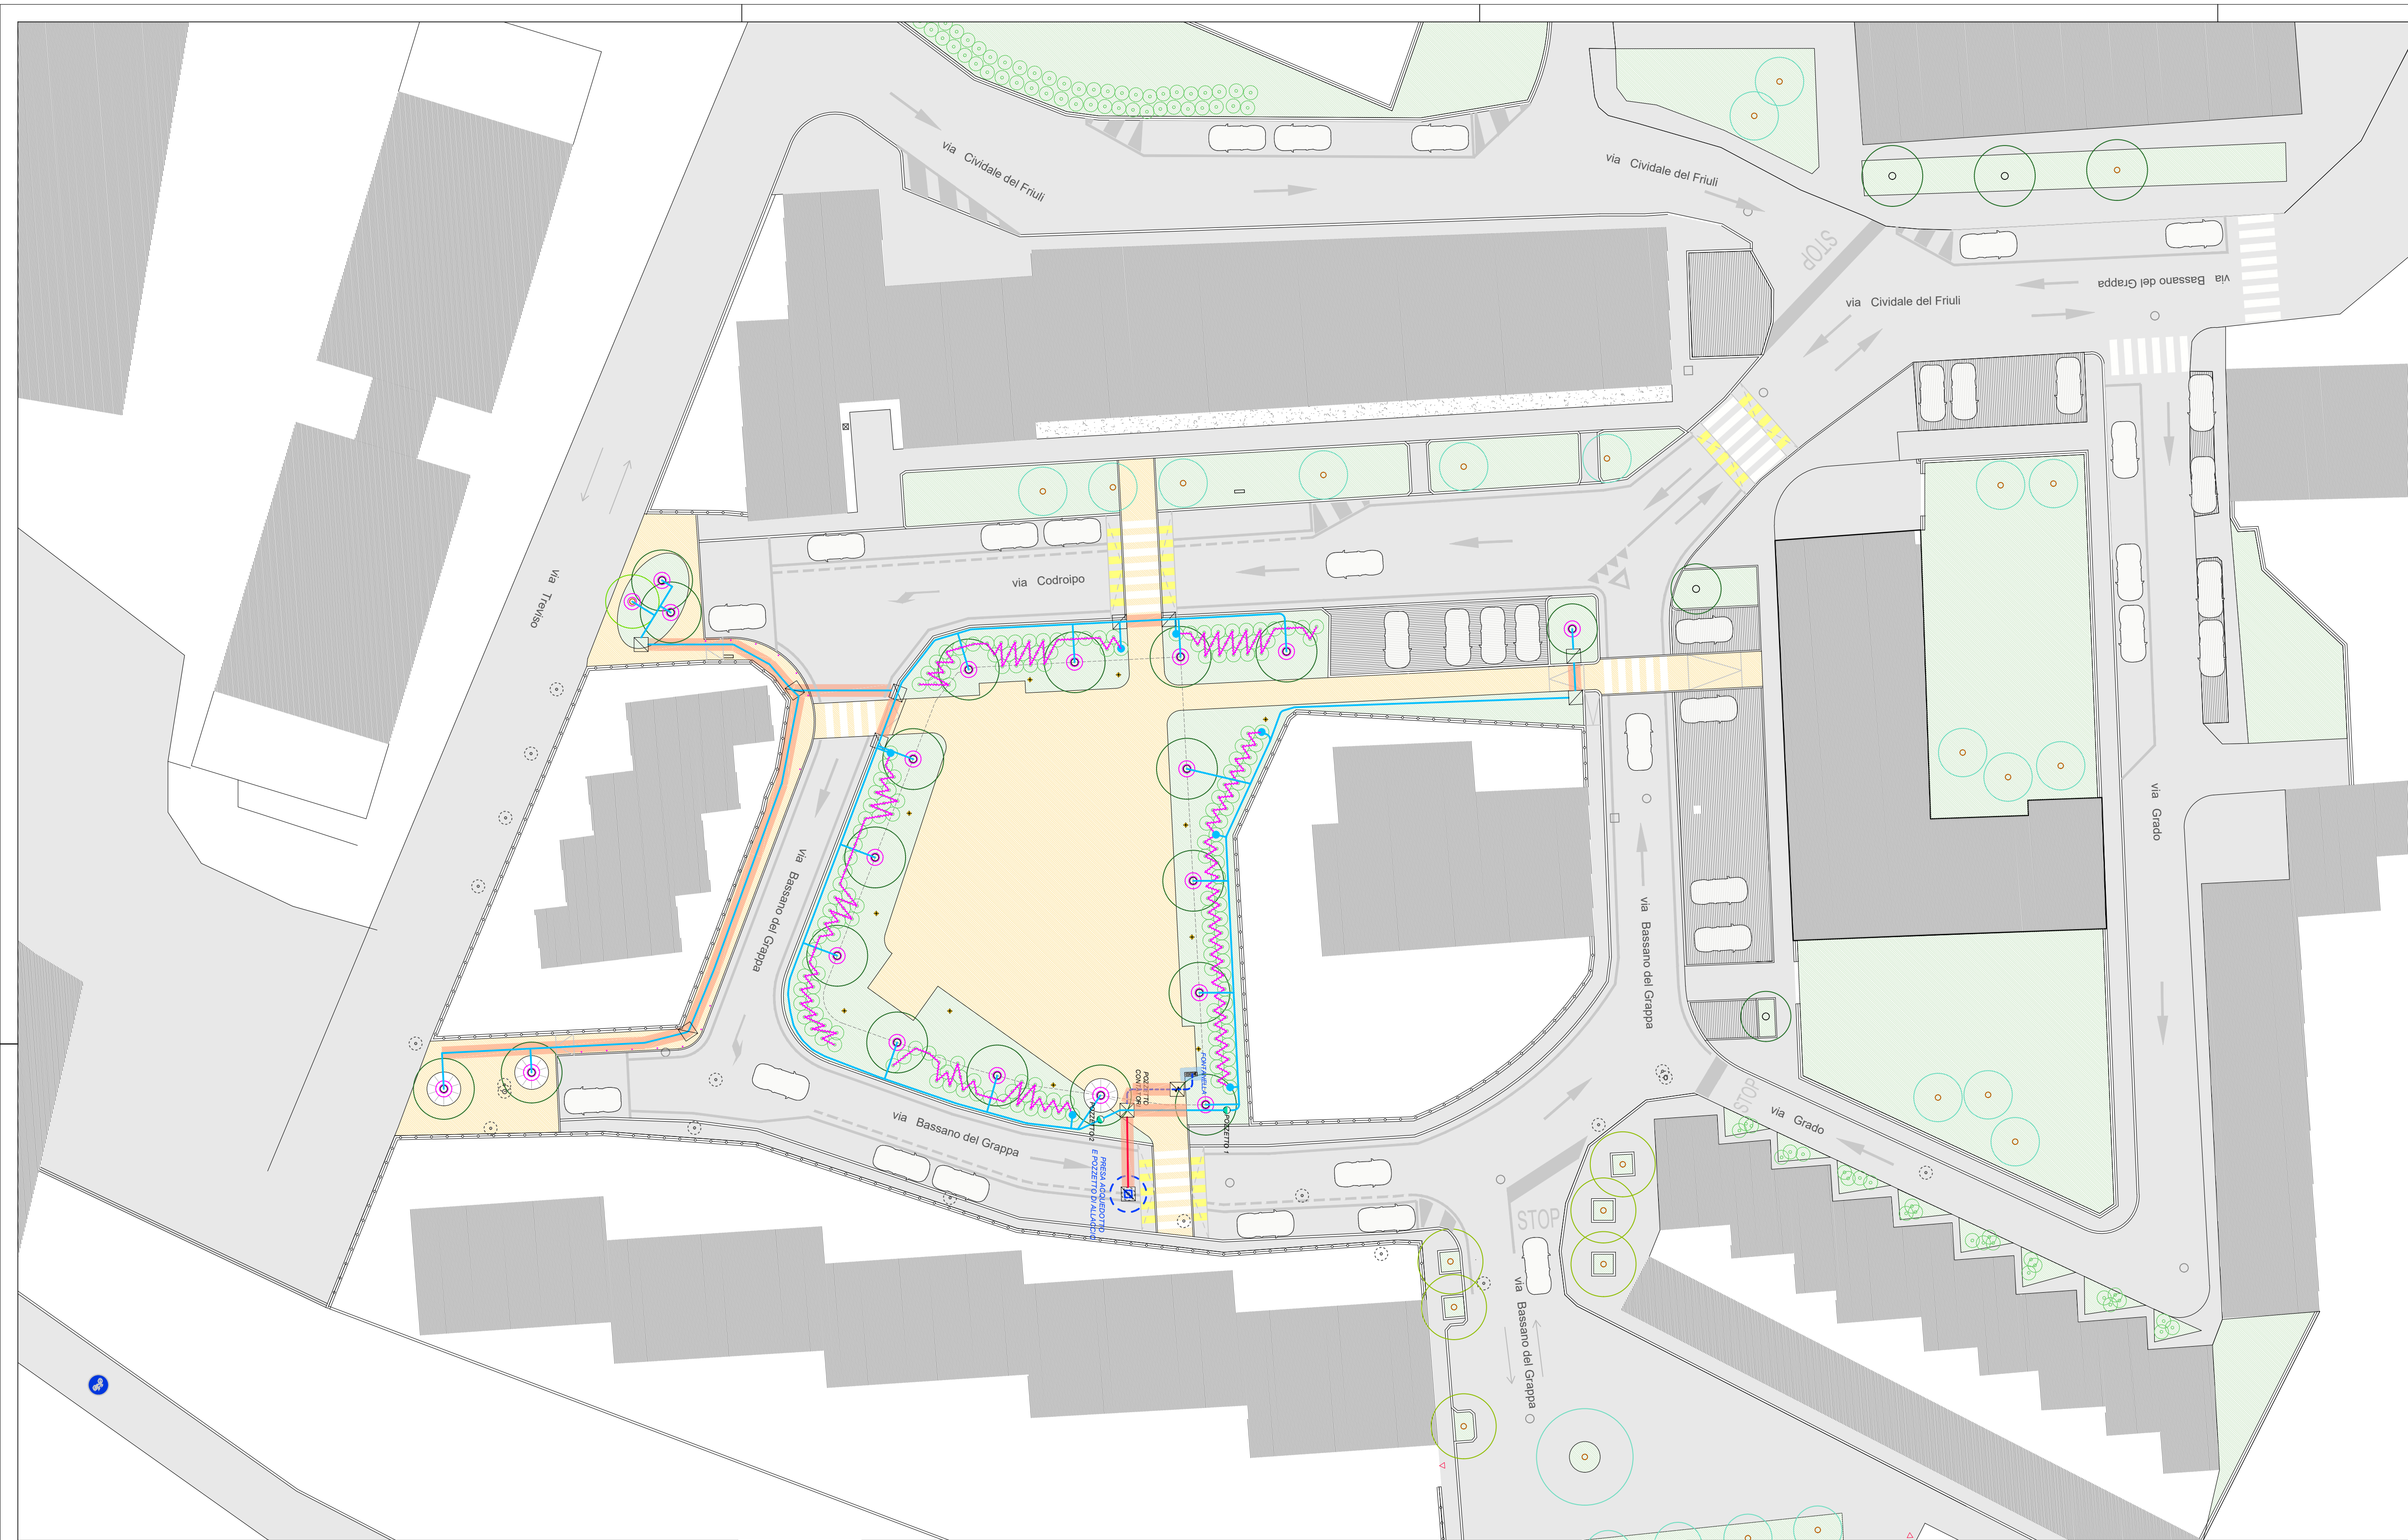

- LEGENDA**
- pavimentazioni**
- pavimentazione in cemento drenante (790 mq) - piazza
 - aree asfaltate (1800 mq) - viabilità carrabile e ciclabile
 - classificazione strada E-bis**
 - aree di parcheggio autobloccanti costipati con ghiaio (195 mq)
 - cordoli in granito o cemento
 - aree in cemento
 - aree a prato (800 mq)
 - cordoli in acciaio cor-ten
 - griglia portalbero in acciaio
 - paletti dissuasori
- Alberi progetto**
- Ginkgo biloba* (n.25)
 - Arbusti (n.180)
- OPERE DI IRRIGAZIONE**
- punto di presa acquedotto su strada esistente
 - adduzione acqua potabile alle fontanelle tubazione pead sdr 11 (PN 16) Ø32mm sp. 3 mm
 - tubazione interrata dorsale principale in pead sdr 11 (PN 16) Ø32mm
 - tubazione interrata per settori in pead sdr 11 (PN16) Ø25mm sp. 2.3 mm
 - presa a staffa per alimentazione dell'ala gocciolante fuori terra
 - cavidotto flessibile a doppia parete protettivo della tubazione irrigua (corrugato esternamente e liscio internamente) Ø110mm
 - ala gocciolante del tipo autocompensante costituita da un tubo in polietilene Ø16 mm, punti goccia con passo pari a 30 cm e gocciolatore autocompensante da 2,0 l/h (IU.06.700.0590.a)
 - pozzetto in cls (dim. 40x40x40) con saracinesca orizzontale in ottone PN 16 per apertura/chiusura manuale fontanelle e provvista di raccorderia di riduzione
 - pozzetto con contatori, 40x40x40 cm (particolare A)
 - pozzetto in cls con chiusino, 40x40x40 cm
 - Sistema interrato con irrigatore ad allagamento autocompensante localizzata per albero

COMUNE DI PARMA
Regione Emilia Romagna

RIQUALIFICAZIONE DELLO SPAZIO URBANO DI VIA BASSANO DEL GRAPPA - PARMA

CLIP:
COMITENTE:
COMUNE DI PARMA
RESPONSABILE DEL PROCEDIMENTO:
Ing. Silvia Ferrari

ADVISOR:
CEA - CENTRO ETICA AMBIENTALE DI PARMA
piazza Duomo n. 1 - 43121 Parma
www.centroeticambientale.org

COFINANZIAMENTO:
FONDAZIONE CARIPARMA
PATO 7.0 per territorio
Strada di Porto Caisauro n. 4 - 43121 Parma
info@fondazionecarp.it
www.fondazionecarp.it

PROGETTO:

TECNOBER
architetture e ingegneria
Via L. Farini, 1/A - 43125 Parma
Tel. 0521/644400 - 375547733
e-mail: info@tecnobber.net

N.B. LE QUOTE ALTIMETRICHE SONO IN METRI

TUTTE LE MISURE SONO DA CONTROLLARE IN CANTIERE

REVISIONE	N°	REVISIONE	DATA	REVISIONE	N°	REVISIONE	DATA
1°	REVISIONE	1°	REVISIONE	2°	REVISIONE	2°	REVISIONE
2°	REVISIONE	2°	REVISIONE	3°	REVISIONE	3°	REVISIONE

PROGETTO ESECUTIVO

RIQUALIFICAZIONE DI PIAZZA BASSANO DEL GRAPPA

PLANIMETRIA DI PROGETTO - IRRIGAZIONE

TAV. BDG P05

SCALA 1:250

BDG P05

Firma titolare

Doc. 100
PIÙ
BORTOLU
N° 1028
CANTIERE DI VIA BASSANO DEL GRAPPA

