



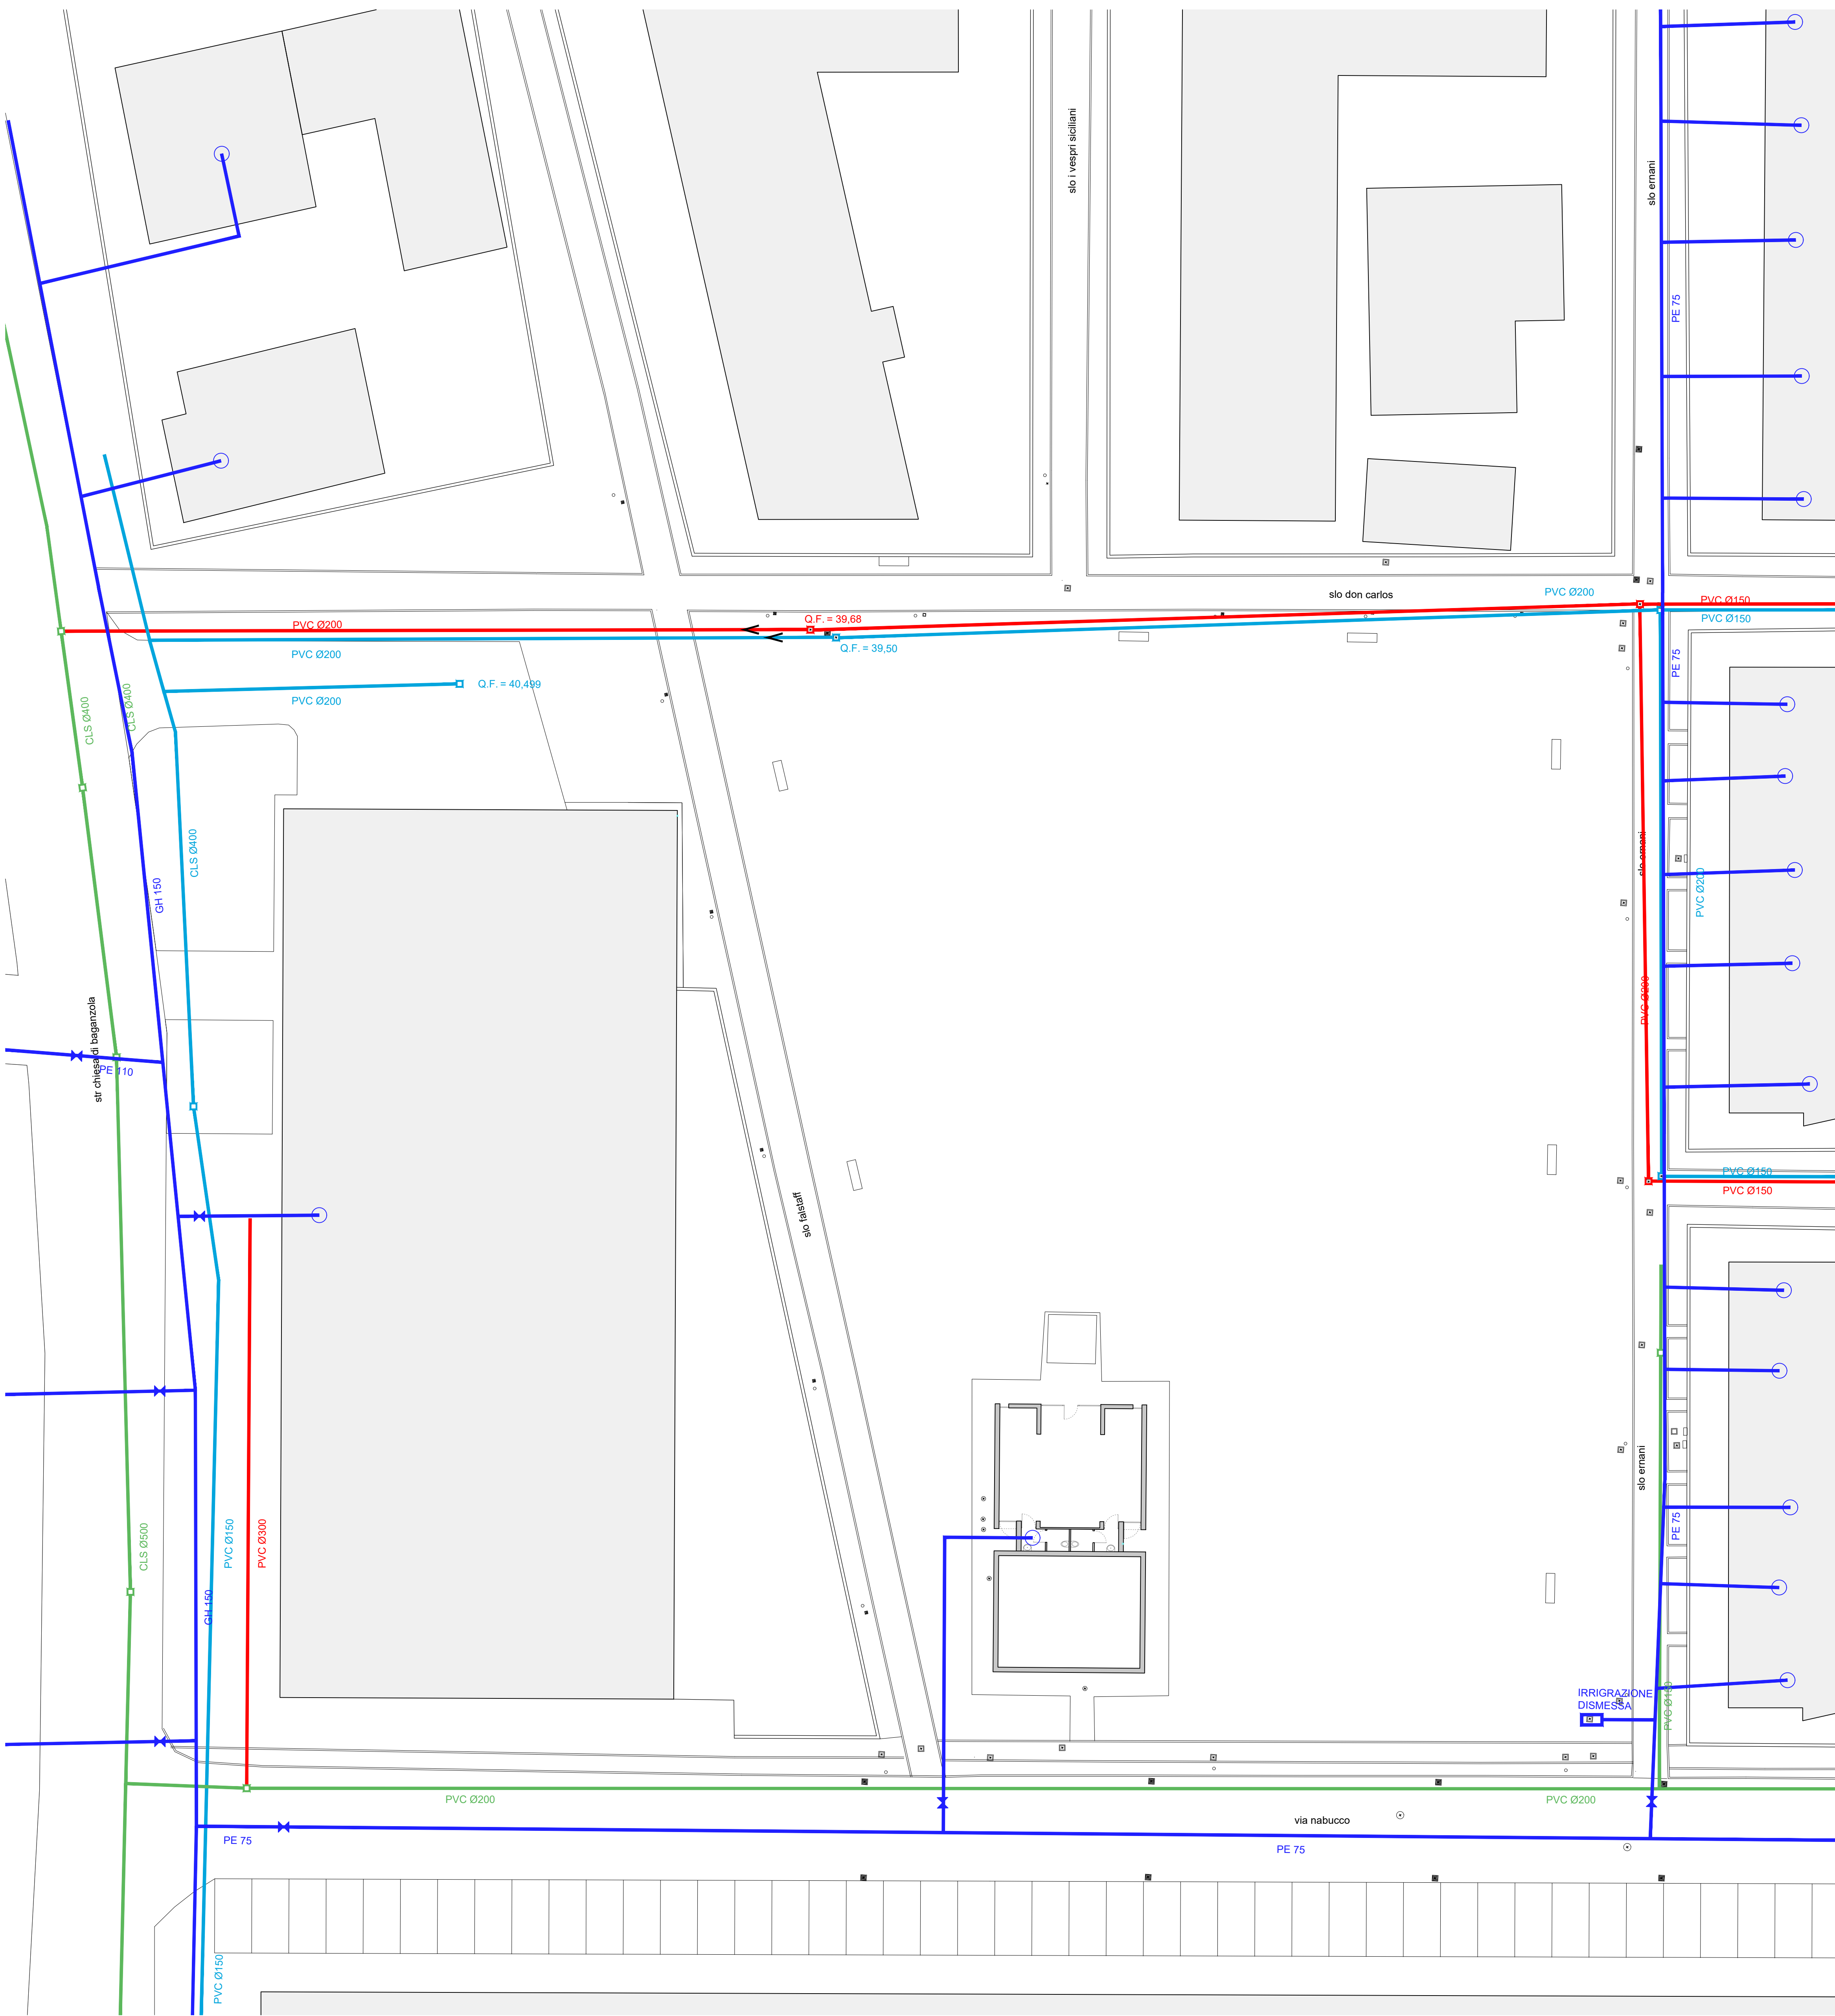

- LEGENDA RETE FOGNARIA
- RETE NERA IN GRAVITA'
  - RETE MISTA IN GRAVITA'
  - RETE BIANCA IN GRAVITA'
- LEGENDA RETE IDRICA
- UTENZA
  - RETE DI DISTRIBUZIONE IDRICA
  - VALVOLA SARACINESCA APERTA

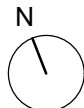

PARMA  
INFRASTRUTTURE S.p.A.

COMUNE DI PARMA  
SETTORE OPERE PUBBLICHE

**responsabile unico di progetto**  
**Arch. ANTONIO MARIA TEDESCHI**  
Parma Infrastrutture S.p.A.

**Raggruppamento Temporaneo tra professionisti:**  
**progetto architettonico**  
**IOTTI + PAVARANI ARCHITETTI**  
via Emilia all'Angelo 3, Reggio Emilia

**progetto strutture**  
**Ing. MARCO CANTADORI**  
via F.lli Bandiera 5, Parma

**progetto impianti termomeccanici**  
**TERMOPROGETTI srl**  
via De Gasperi 35, Reggio Emilia

**progetto impianti elettrici**  
**Per. Ind. FABRIZIO COSTOLI**  
via Buracchione 15, Reggio Emilia

**coordinamento sicurezza in progettazione**  
**Arch. ANDREA DINI**  
Parma Infrastrutture S.p.A.

## ADEGUAMENTO NORMATIVO CENTRO GIOVANI BAGANZOLA

CUI L00162210348202400044 - CUP I92B24001080004

**PROGETTO DI FATTIBILITÀ TECNICO ECONOMICA**

titolo elaborato:

Stato di fatto sottoservizi - rete fognaria e rete idrica

TAVOLA:

|         |        |
|---------|--------|
| serie   | numero |
| A       | 04     |
| formato |        |
| scala   | 1:200  |
| file:   |        |

E' vietata la riproduzione e diffusione in qualsiasi forma. Tutti i diritti sono riservati nei termini di legge al Comune di Parma