


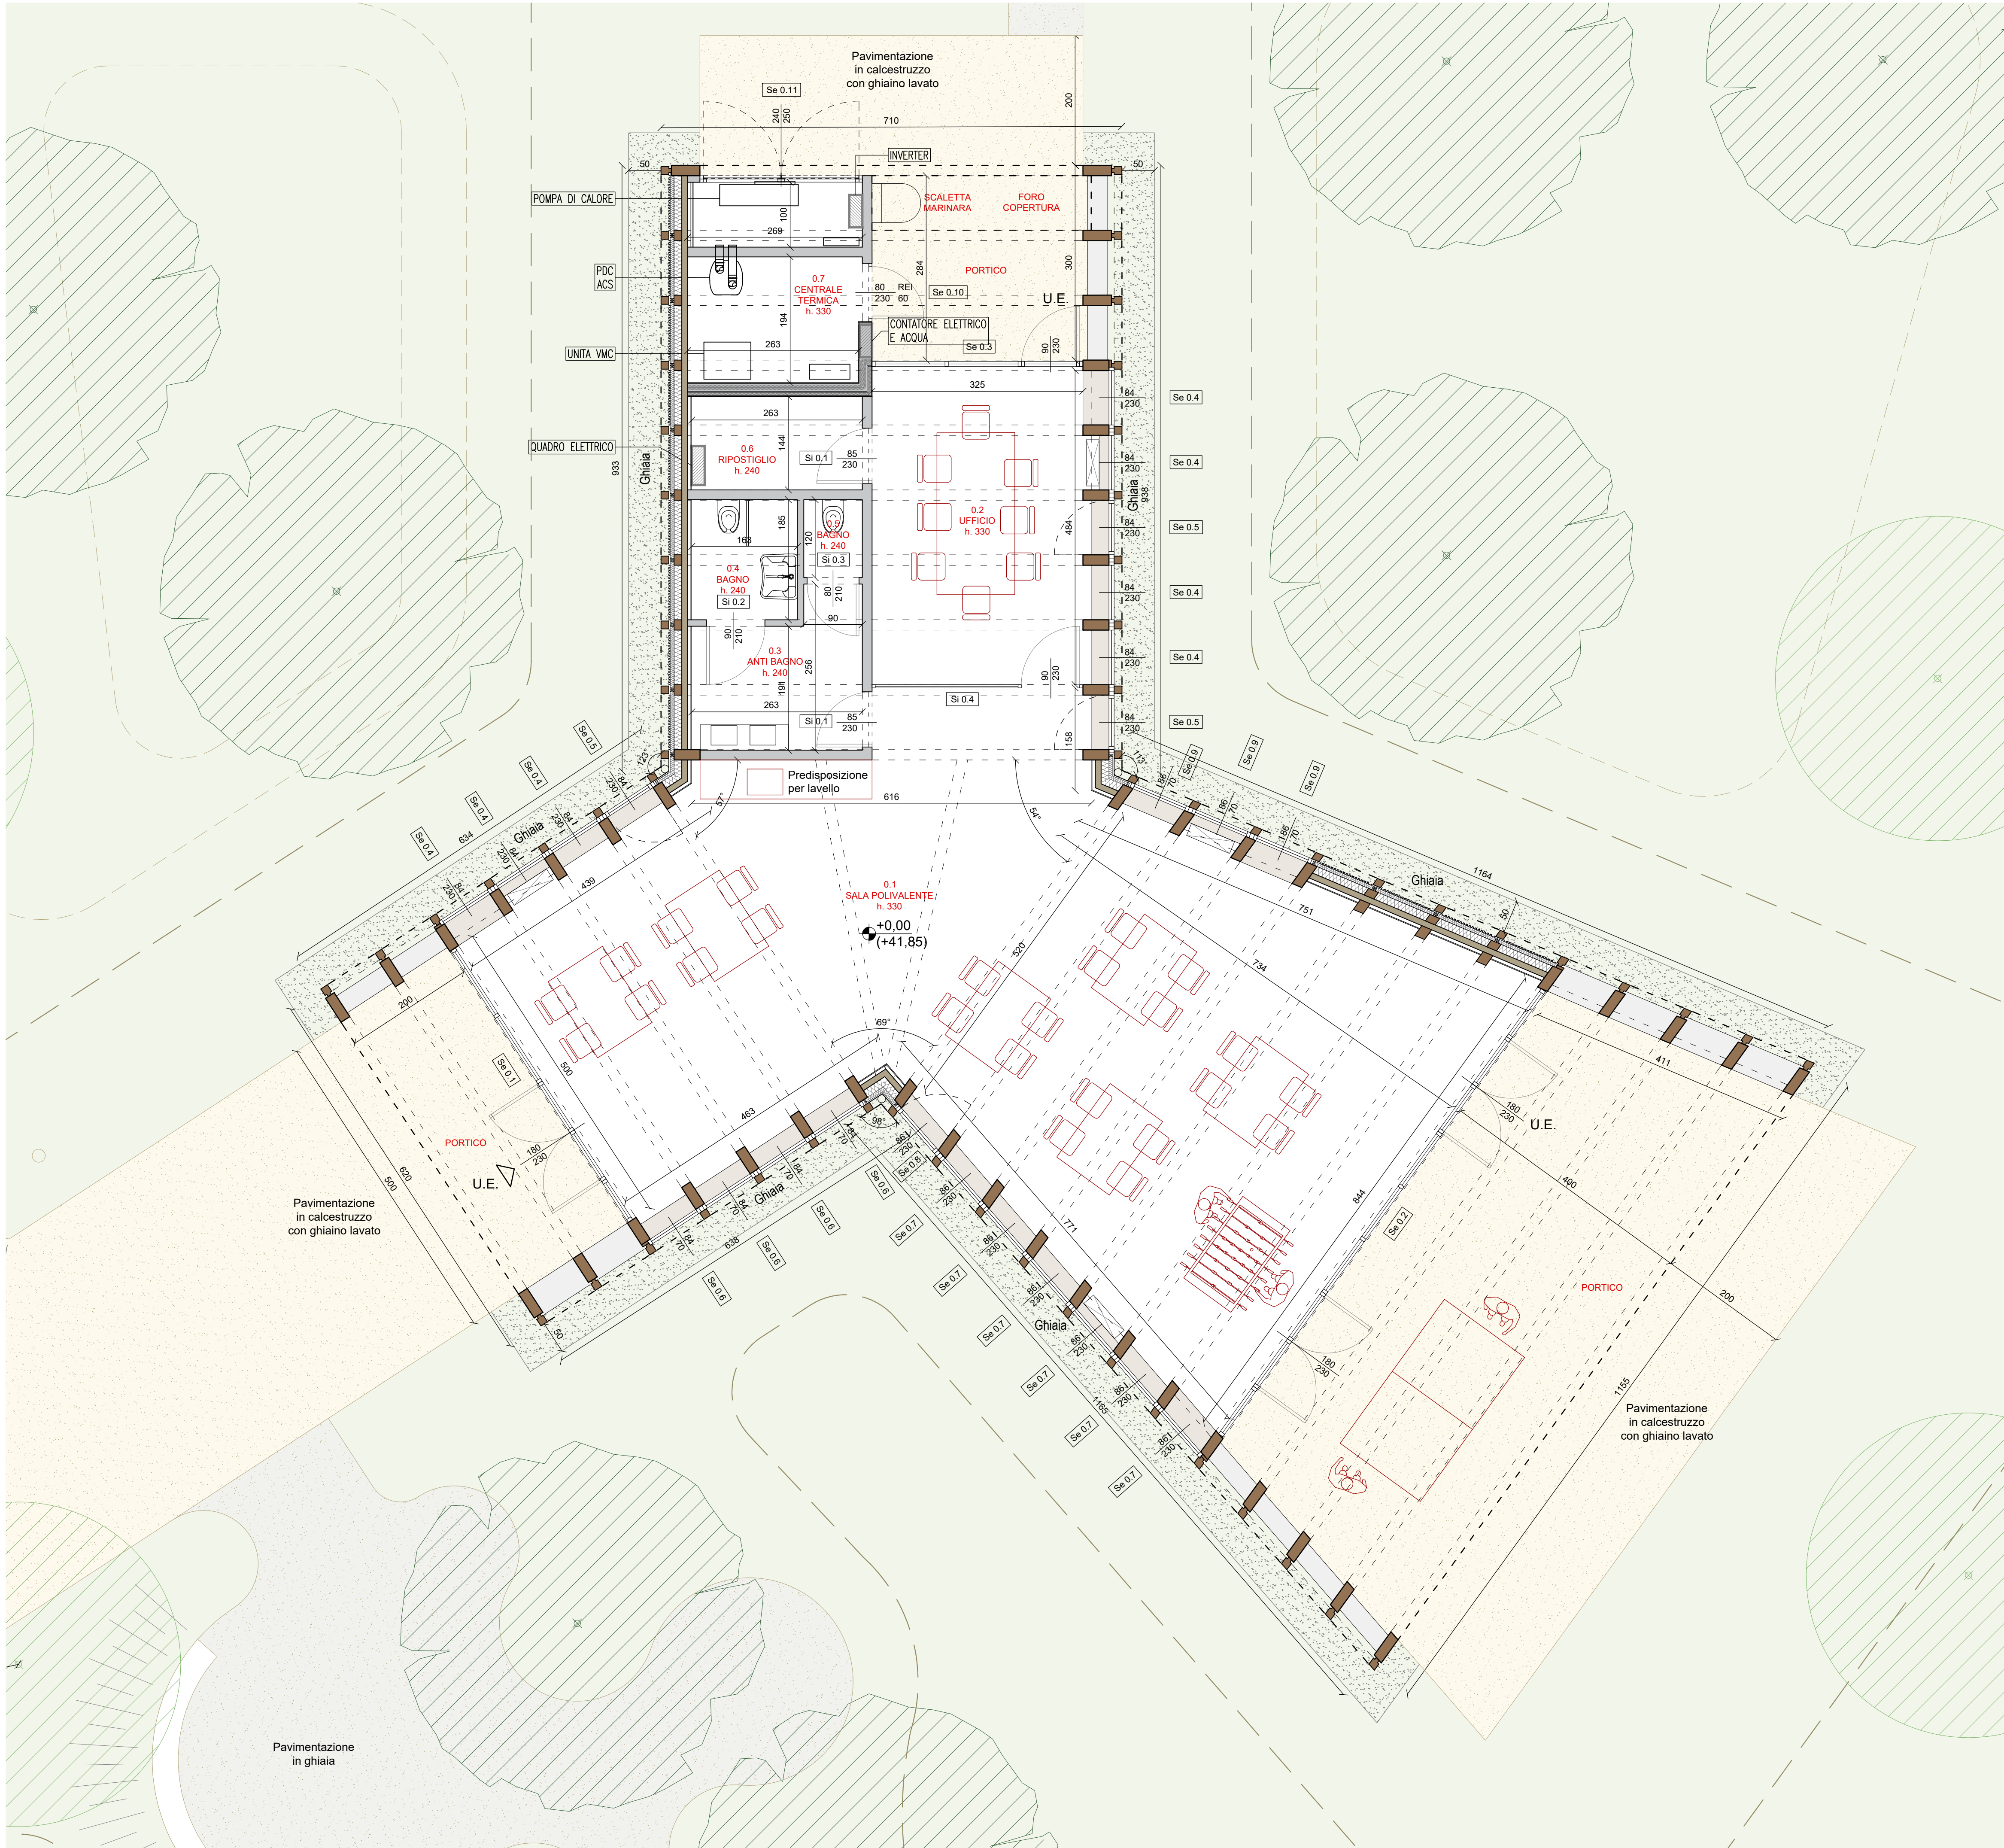

PIANTA PIANO TERRA - 1:50

LEGENDA AMBIENTI

cod	LOCALE	Sup. Utile	Sup. Accessoria	Sup. escluse	H	Sup. illuminante	R.I.	Sup. aerante	R.A.	ventilaz. meccanica
0.1	Sala polivalente	91,92 mq	-	-	3,50 m	132,90 mq	≥ 1/8	18,77 mq	≥ 1/8	**
0.2	Ufficio	15,93 mq	-	-	3,50 m	20,90 mq	≥ 1/8	4,17 mq	≥ 1/8	**
0.3	Antibagno	5,60 mq	-	-	2,40 m	-	-	-	-	*
0.4	Bagno	3,01 mq	-	-	2,40 m	-	-	-	-	*
0.5	Bagno	1,08 mq	-	-	2,40 m	-	-	-	-	*
0.6	Ripostiglio	3,78 mq	-	-	2,40 m	-	-	-	-	
0.7	Centrale termica	-	-	7,21 mq	3,50 m	-	-	-	-	
		121,32 mq	-	7,21 mq						

* Ambiente dotato di impianto VMC per garantire una superficie aerante equivalente non inferiore a 1/8.

** Il riscontro d'aria si intende garantito in quanto l'ambiente presenta un sistema di ventilazione meccanica controllata (VMC), progettato secondo UNI EN 10339 e EN 13779. Tale impianto consente di rinnovare l'aria completamente almeno ogni 2 ore (0,5 V/h)

Nota: in rosso indicazione di arredo escluso dall'appalto



responsabile unico di progetto
Arch. ANTONIO MARIA TEDESCHI
Parma Infrastrutture S.p.A.



Raggruppamento Temporaneo tra professionisti:
progetto architettonico
IOTTI + PAVARANI ARCHITETTI
via Emilia all'Angelo 3, Reggio Emilia



progetto strutture
Ing. MARCO CANTADORI
via F.lli Bandiera 5, Parma

progetto impianti termomeccanici
TERMOPROGETTI srl
via De Gasperi 35, Reggio Emilia

progetto impianti elettrici
Per. Ind. FABRIZIO COSTOLI
via Buracchione 18, Reggio Emilia

coordinamento sicurezza in progettazione
Arch. ANDREA DINI
Parma Infrastrutture S.p.A.

ADEGUAMENTO NORMATIVO CENTRO GIOVANI BAGANZOLA

CUI L00162210348202400044 - CUP I92B24001080004

PROGETTO DI FATTIBILITÀ TECNICO ECONOMICA

titolo elaborato:

Pianta piano terra

TAVOLA:

serie	numero
A	08
formato	
scala	1:50
file:	

E' vietata la riproduzione e diffusione in qualsiasi forma. Tutti i diritti sono riservati nei termini di legge al Comune di Parma