



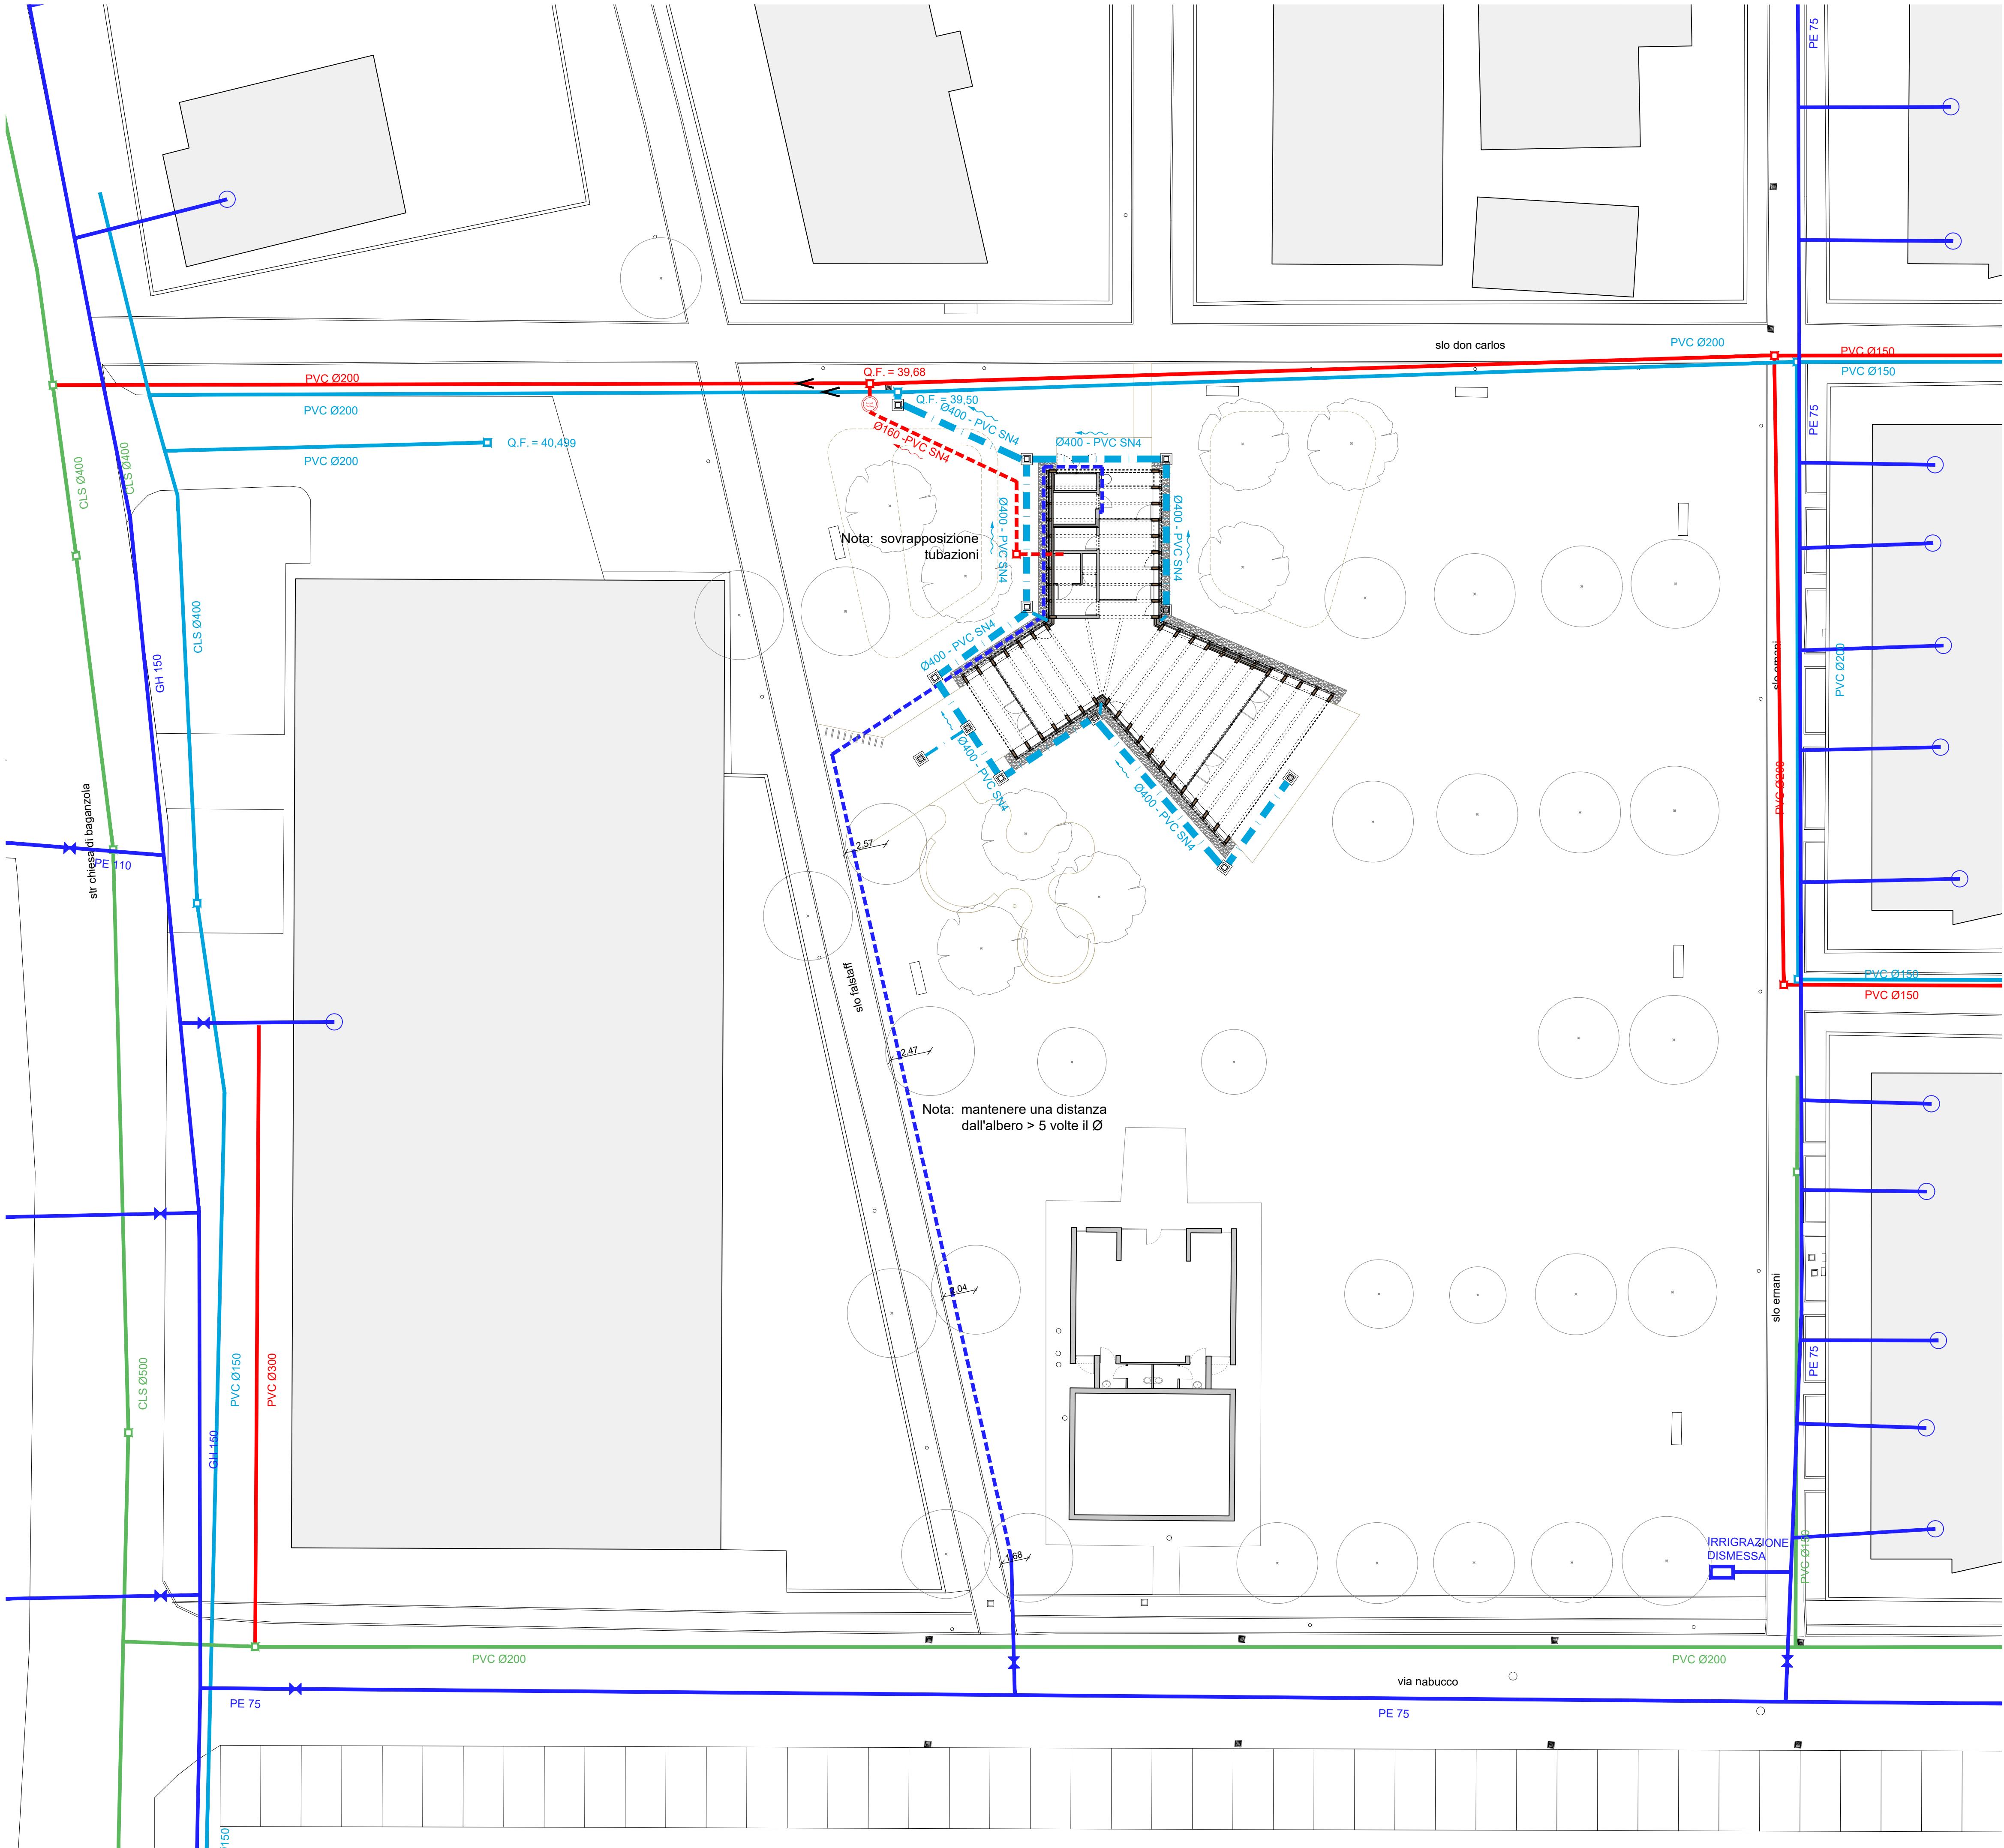

RETE FOGNARIA E RETE IDRICA - 1:200

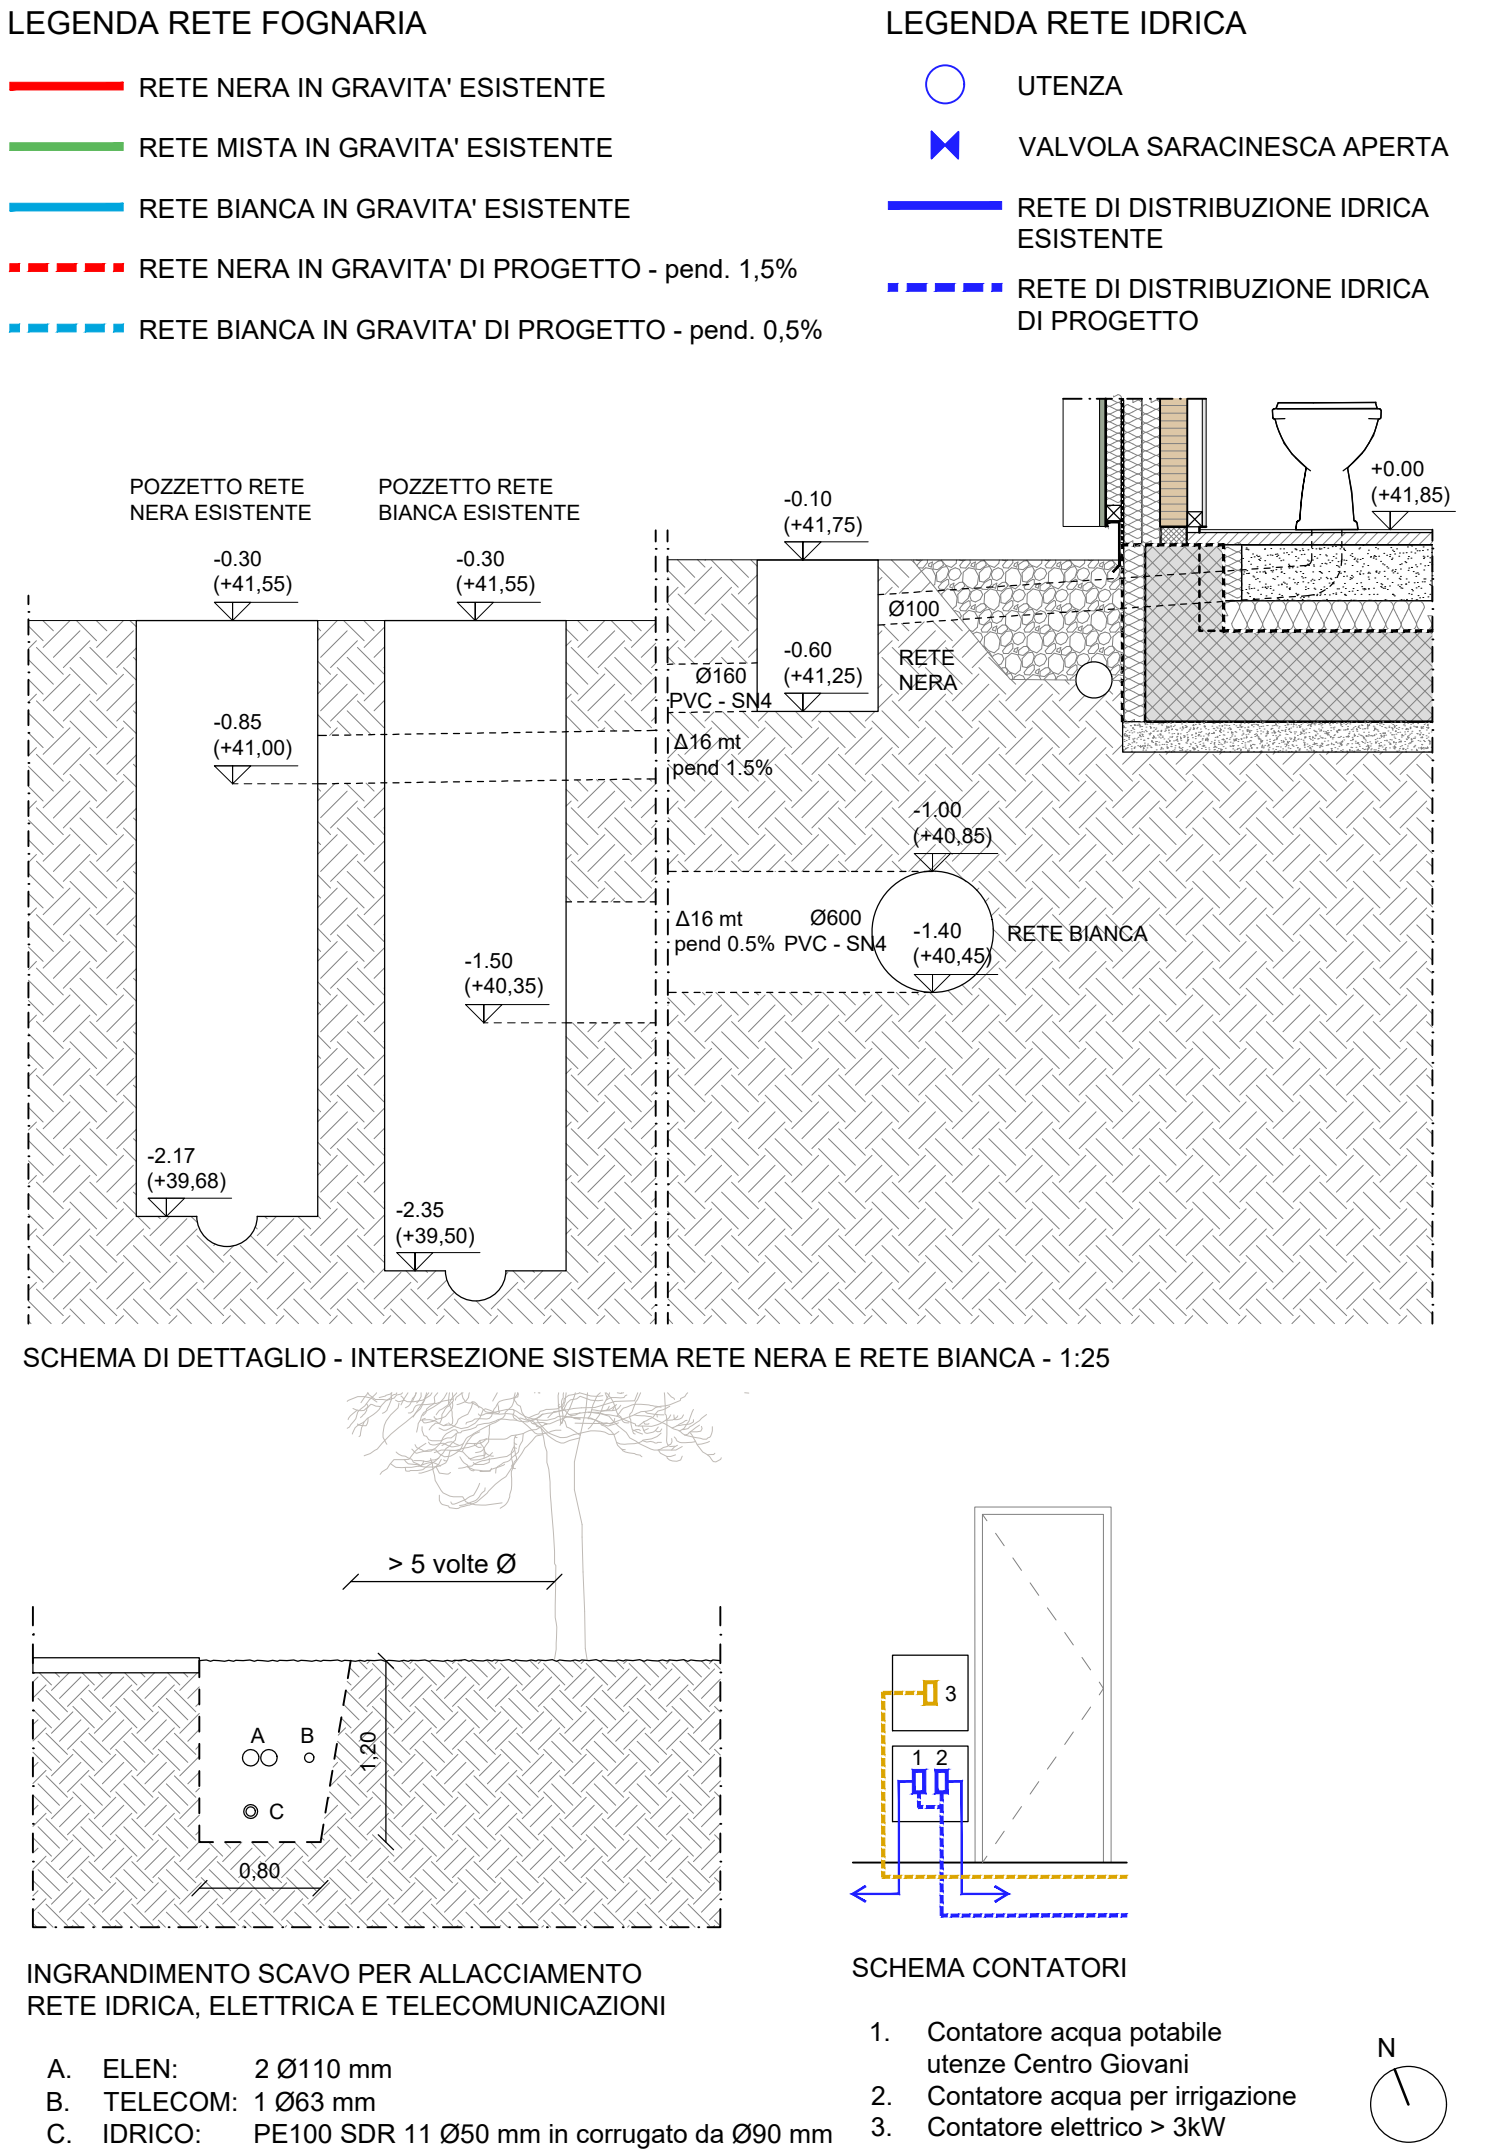

ADEGUAMENTO NORMATIVO CENTRO GIOVANI BAGANZOLA

CUI L00162210348202400044 - CUP I92B24001080004

PROGETTO DI FATTIBILITÀ TECNICO ECONOMICA

titolo elaborato:	Stato di progetto sottoservizi - rete fognaria e rete idrica	TAVOLA:	serie	numero
			A	12
		formato		
		scala		1:200
		file:		

E' vietata la riproduzione e diffusione in qualsiasi forma. Tutti i diritti sono riservati nei termini di legge al Comune di Parma