


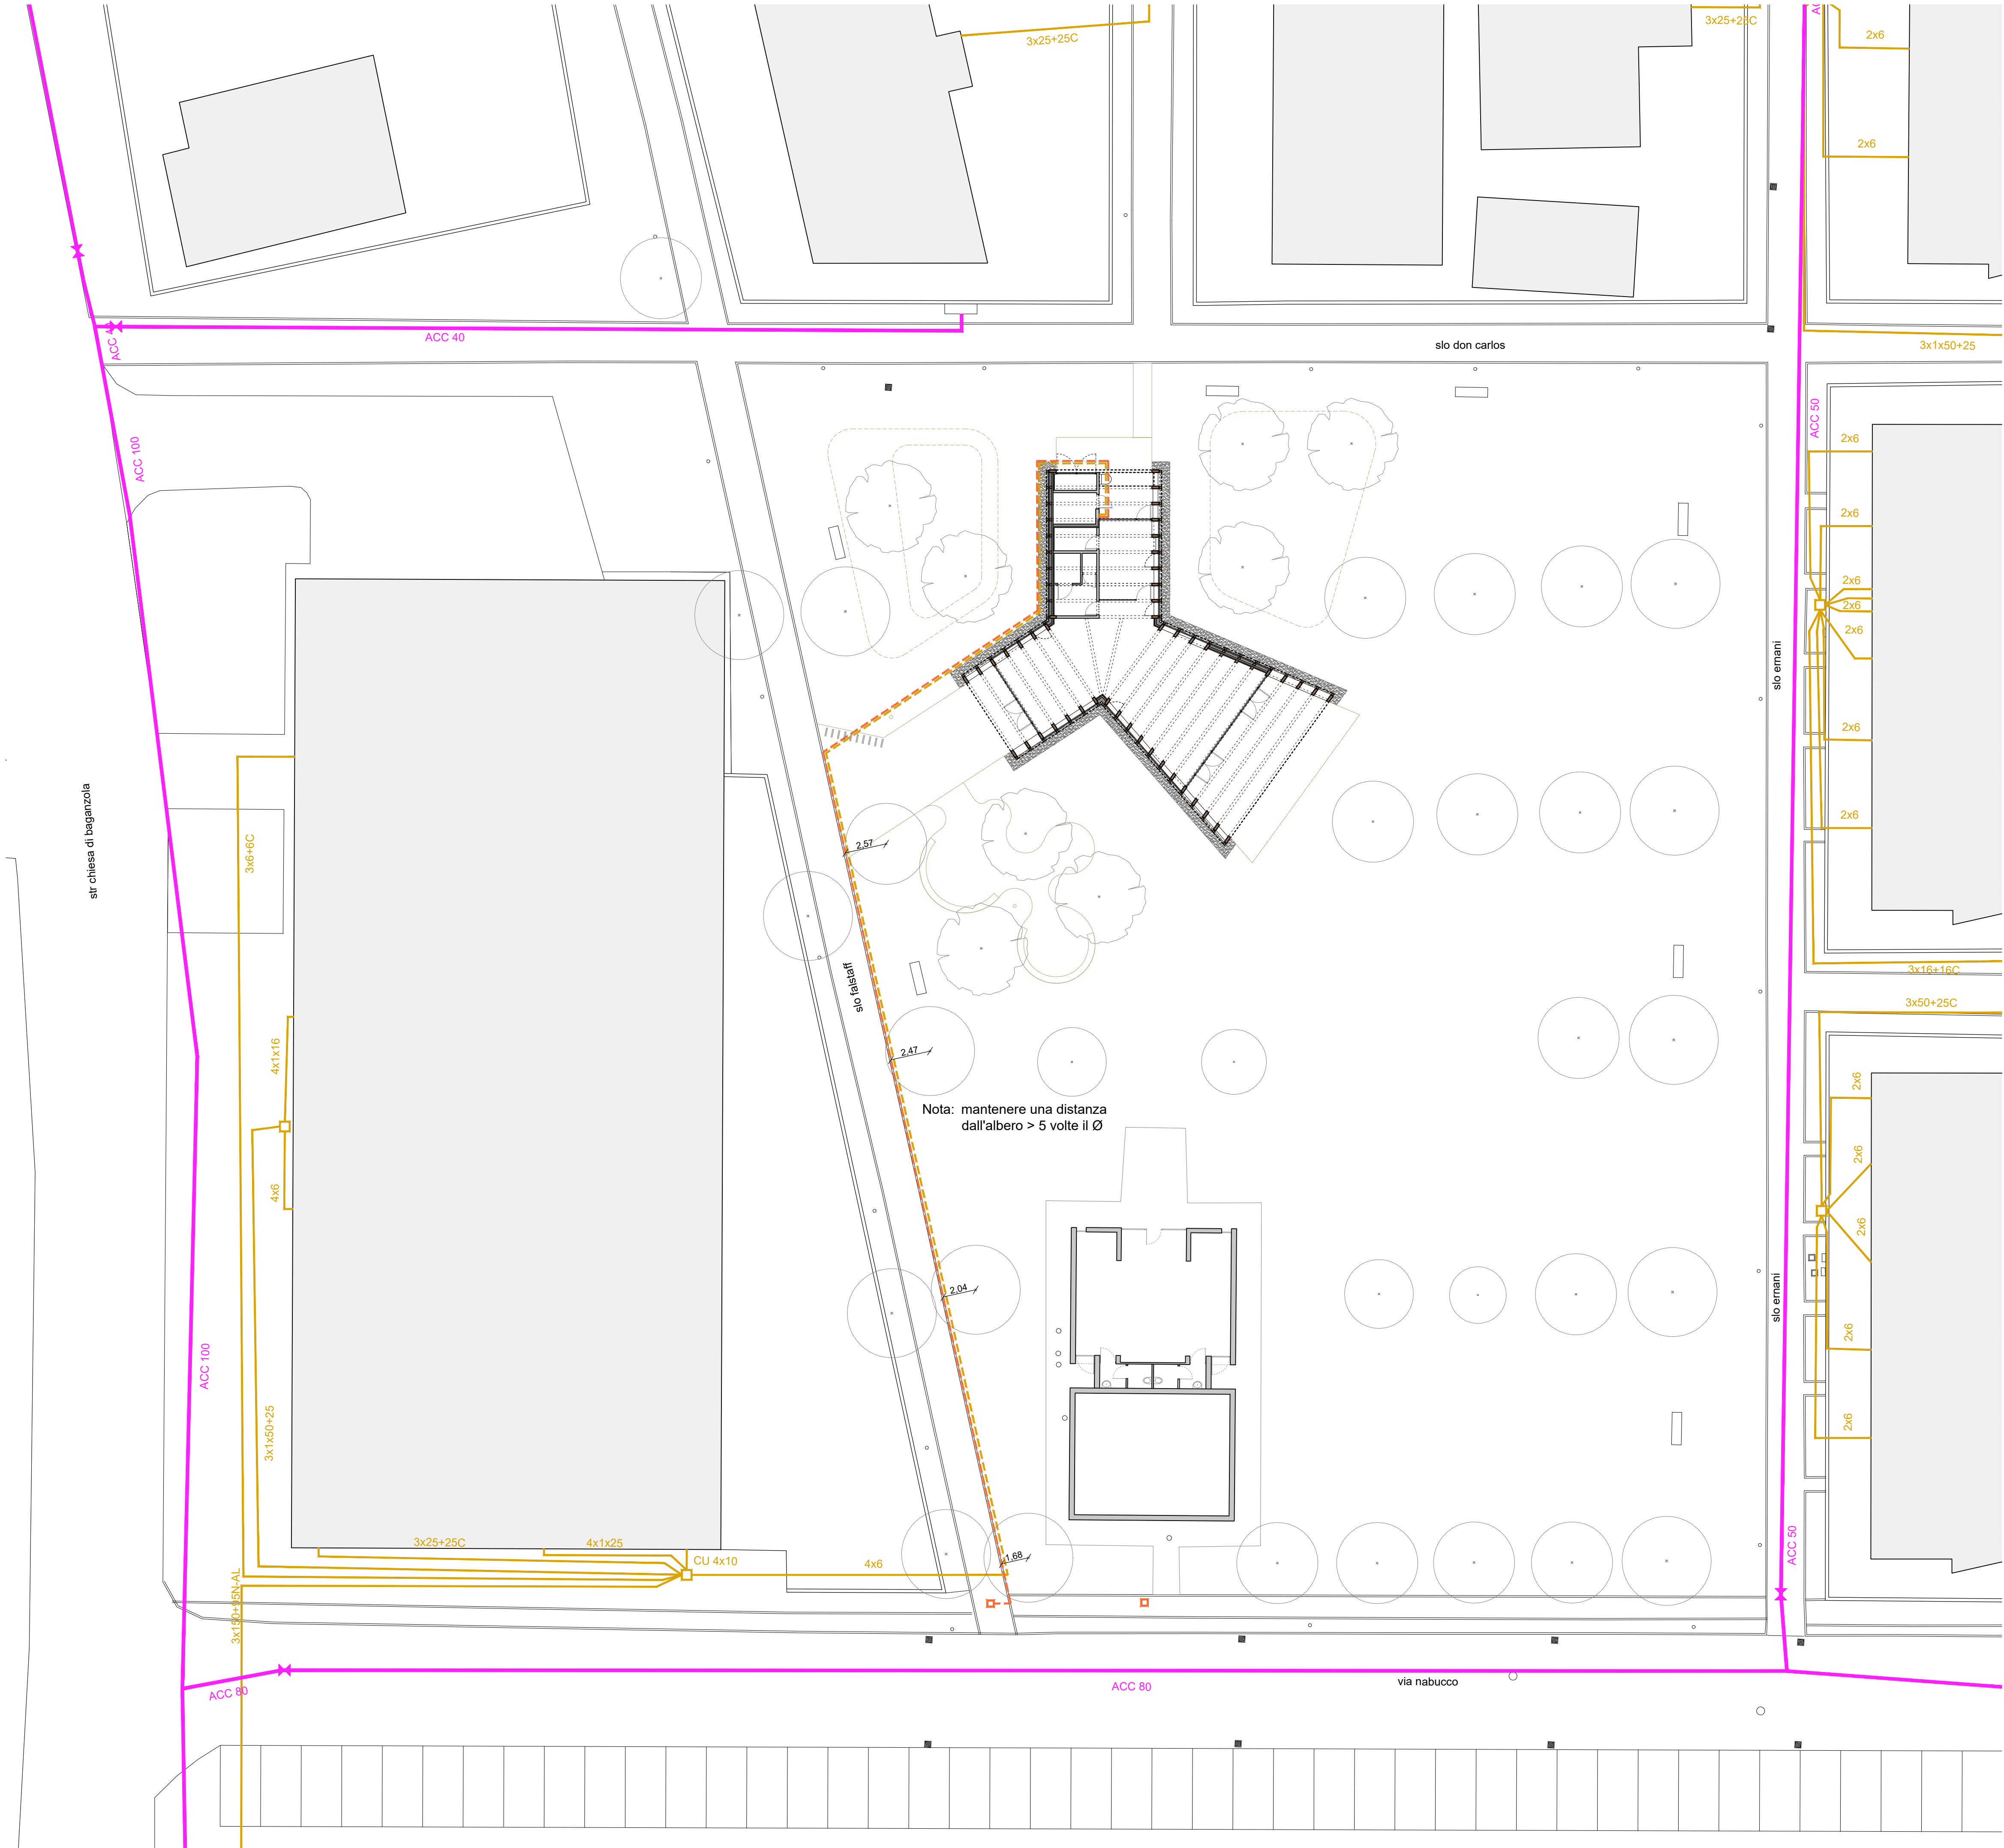

RETE ELETTRICA E RETE GAS -- 1:200

LEGENDA RETE ELETTRICA

□ CASSETTE DI SEZIONAMENTO

— LINEE INTERRATE DI BASSA TENSIONE - 900V, 380V, 220V ESISTENTE

- - - LINEE INTERRATE DI BASSA TENSIONE DI PROGETTO

LEGENDA RETE GAS

✕ VALVOLA SARACINESCA APERTA

— RETE DI DISTRIBUZIONE GAS ESISTENTE

- - - RETE DI DISTRIBUZIONE GAS DI PROGETTO

LEGENDA RETE ELETTRICA

□ POZZETTO TELECOM

- - - LINEA INTERRATA TELECOM DI PROGETTO

INGRANDIMENTO SCAVO PER ALLACCIAMENTO
RETE IDRICA, ELETTRICA E TELECOMUNICAZIONI

A. ELEN: 2 Ø110 mm
B. TELECOM: 1 Ø63 mm
C. IDRICO: PE100 SDR 11 Ø50 mm in corrugato da Ø90 mm

SCHEMA CONTATORI

1. Contatore acqua potabile utenze Centro Giovani
2. Contatore acqua per irrigazione
3. Contatore elettrico > 3kW

N

PARMA
INFRASTRUTTURE S.p.A.


COMUNE DI PARMA
SETTORE OPERE PUBBLICHE



responsabile unico di progetto
Arch. ANTONIO MARIA TEDESCHI
Parma Infrastrutture S.p.a.

Raggruppamento Temporaneo tra professionisti:
progetto architettonico
IOTTI + PAVARANI ARCHITETTI
via Emilia all'Angelo 3, Reggio Emilia

progetto strutture
Ing. MARCO CANTADORI
via F.lli Bandiera 5, Parma

progetto impianti termomeccanici
TERMOPROGETTI srl
via De Gasperi 35, Reggio Emilia

progetto impianti elettrici
Per. Ind. FABRIZIO COSTOLI
via Buracchione 18, Reggio Emilia

coordinamento sicurezza in progettazione
Arch. ANDREA DINI
Parma Infrastrutture S.p.a.

ADEGUAMENTO NORMATIVO CENTRO GIOVANI BAGANZOLA
CUI L00162210348202400044 - CUP I92B24001080004

PROGETTO DI FATTIBILITÀ TECNICO ECONOMICA

titolo elaborato:

Stato di progetto sottoservizi - rete elettrica e rete gas

TAVOLA:	serie	numero
A	14	
	formato	A1
	scala	1:200
file:		

E' vietata la riproduzione e diffusione in qualsiasi forma. Tutti i diritti sono riservati nei termini di legge al Comune di Parma