


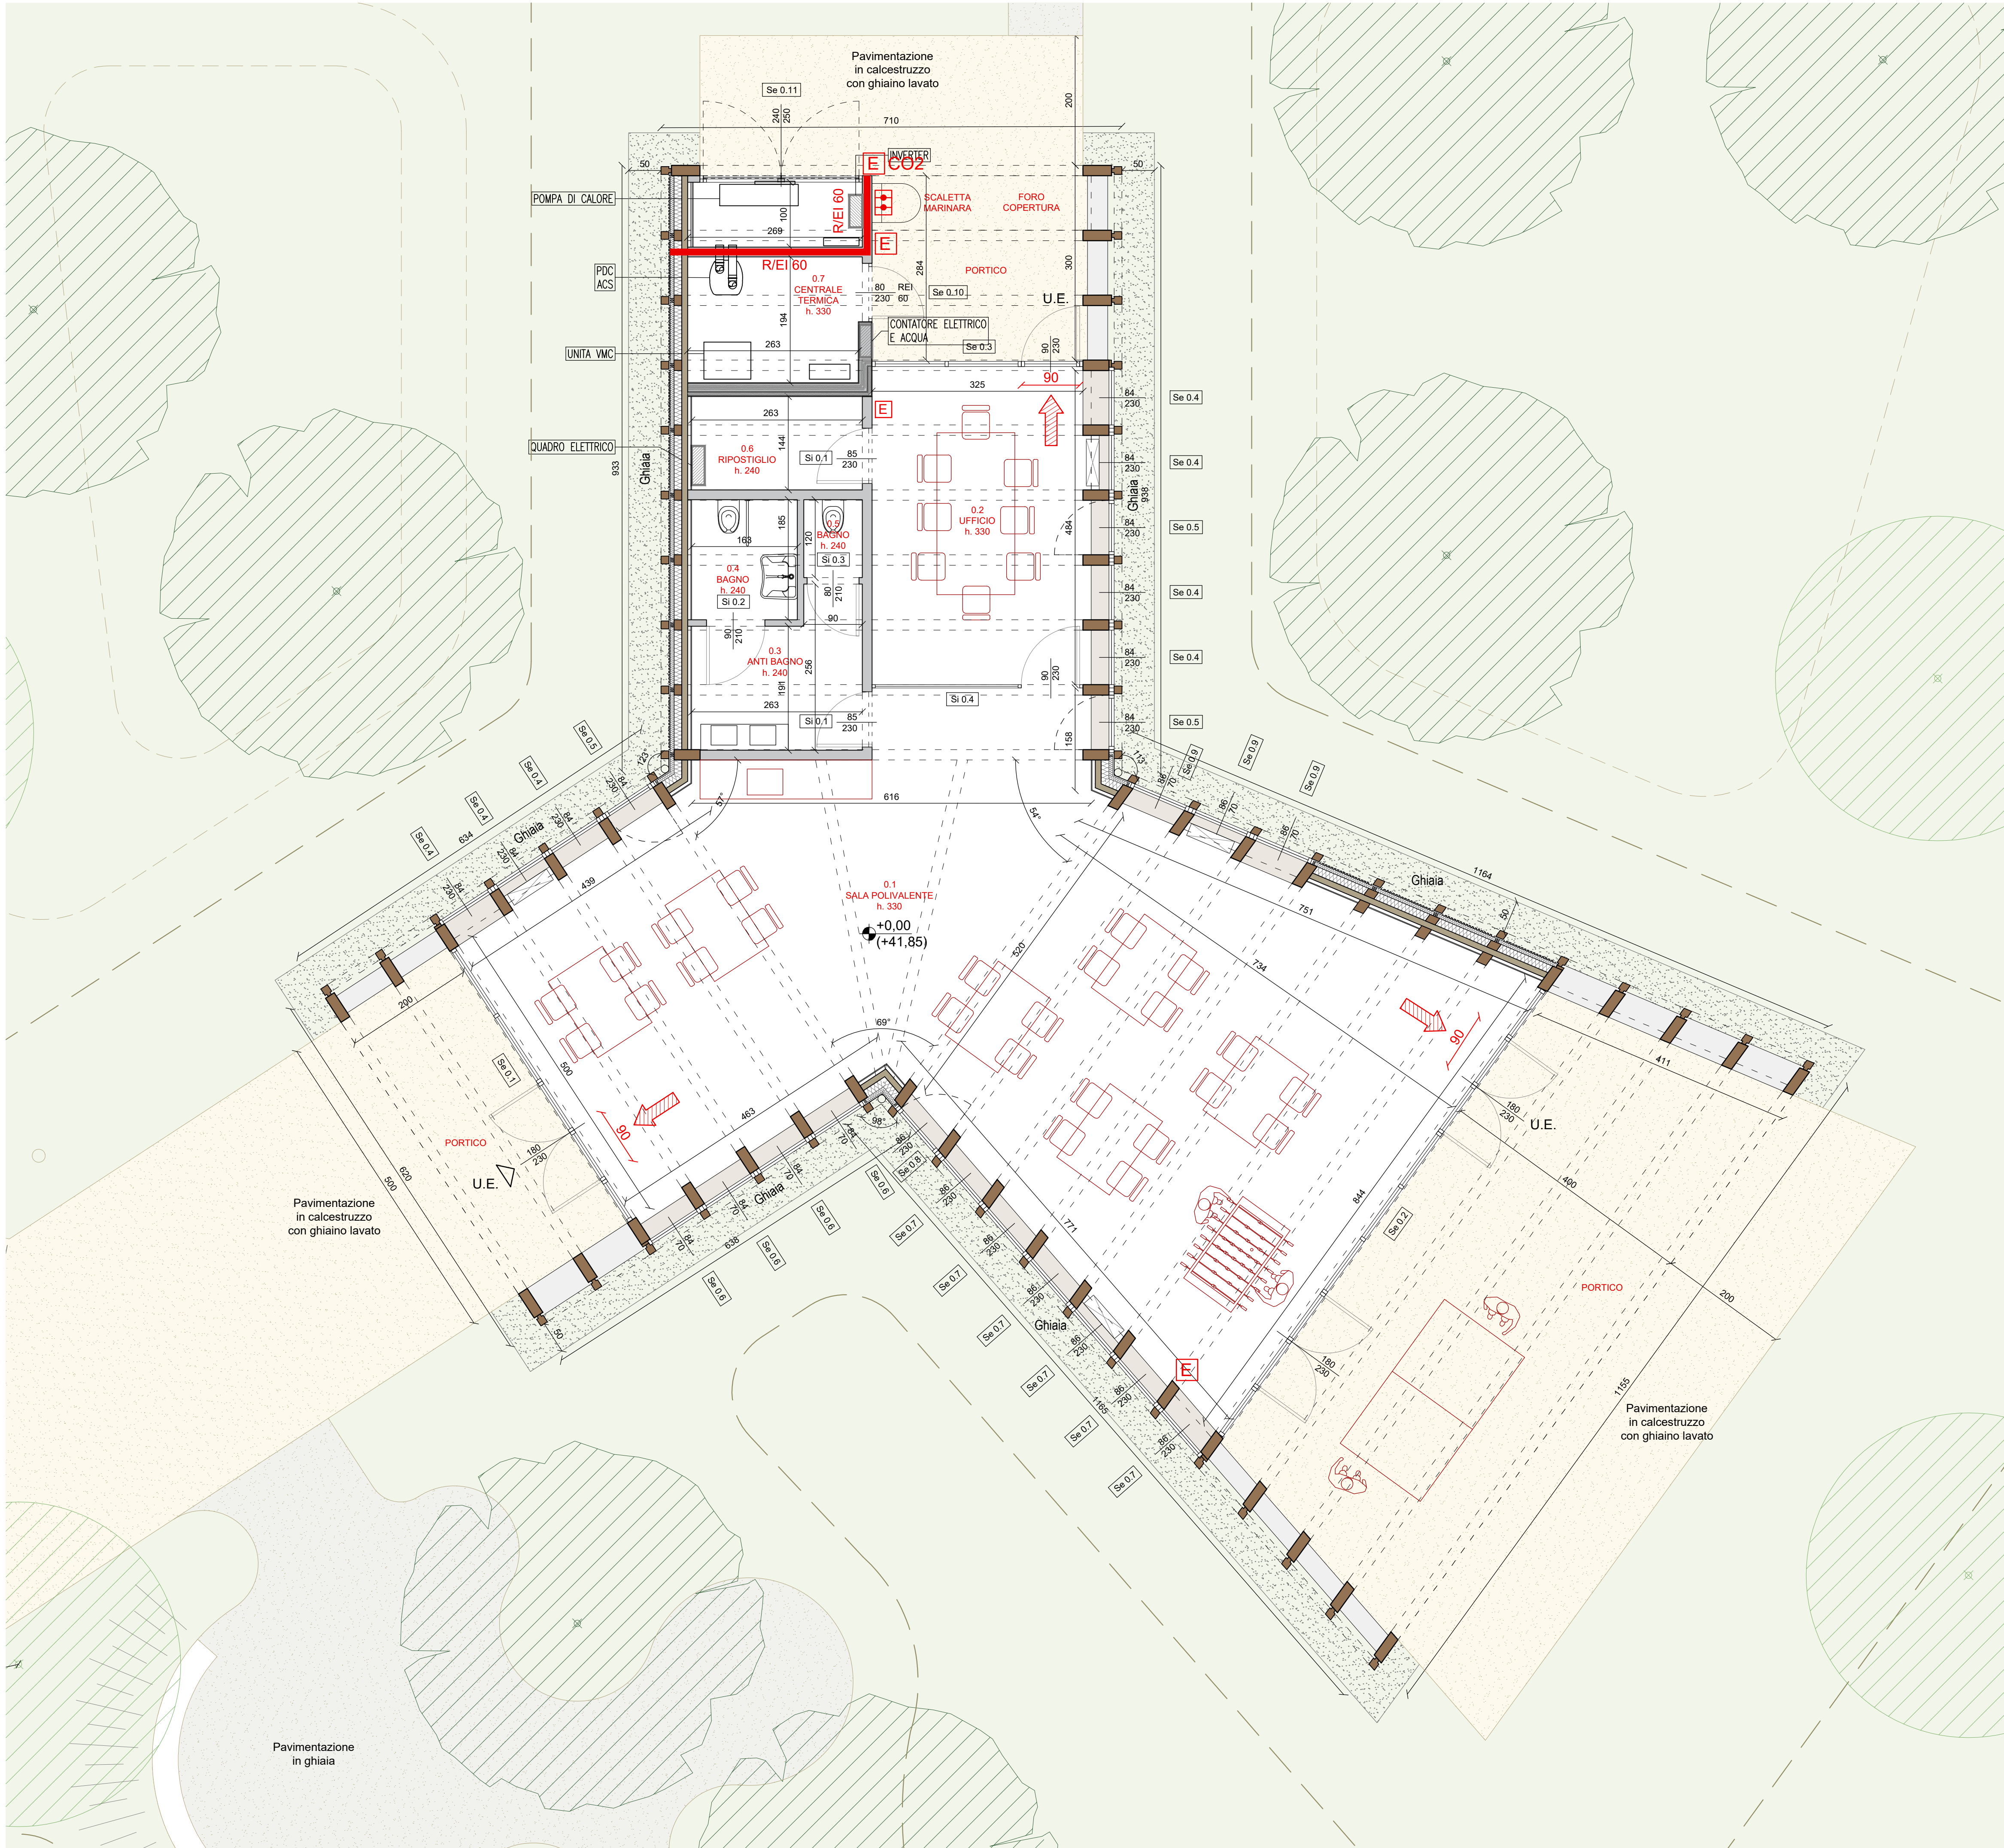

PIANTA PIANO TERRA - 1:50



COMUNE DI PARMA
SETTORE OPERE PUBBLICHE



responsabile unico di progetto
Arch. ANTONIO MARIA TEDESCHI
Parma Infrastrutture S.p.A.

Raggruppamento Temporaneo tra professionisti:
progetto architettonico
IOTTI + PAVARANI ARCHITETTI
via Emilia all'Angelo 3, Reggio Emilia

progetto strutture
Ing. MARCO CANTADORI
via F.lli Bandiera 5, Parma

progetto impianti termomeccanici
TERMOPROGETTI srl
via De Gasperi 35, Reggio Emilia

progetto impianti elettrici
Per. Ind. FABRIZIO COSTOLI
via Buracchione 18, Reggio Emilia

coordinamento sicurezza in progettazione
Arch. ANDREA DINI
Parma Infrastrutture S.p.A.

ADEGUAMENTO NORMATIVO CENTRO GIOVANI BAGANZOLA

CUI L00162210348202400044 - CUP I92B24001080004

PROGETTO DI FATTIBILITÀ TECNICO ECONOMICA

titolo elaborato:
Sicurezza antincendio

TAVOLA:	
serie	numero
A	15
formato	
scala	1:50
file:	

E' vietata la riproduzione e diffusione in qualsiasi forma. Tutti i diritti sono riservati nei termini di legge al Comune di Parma