

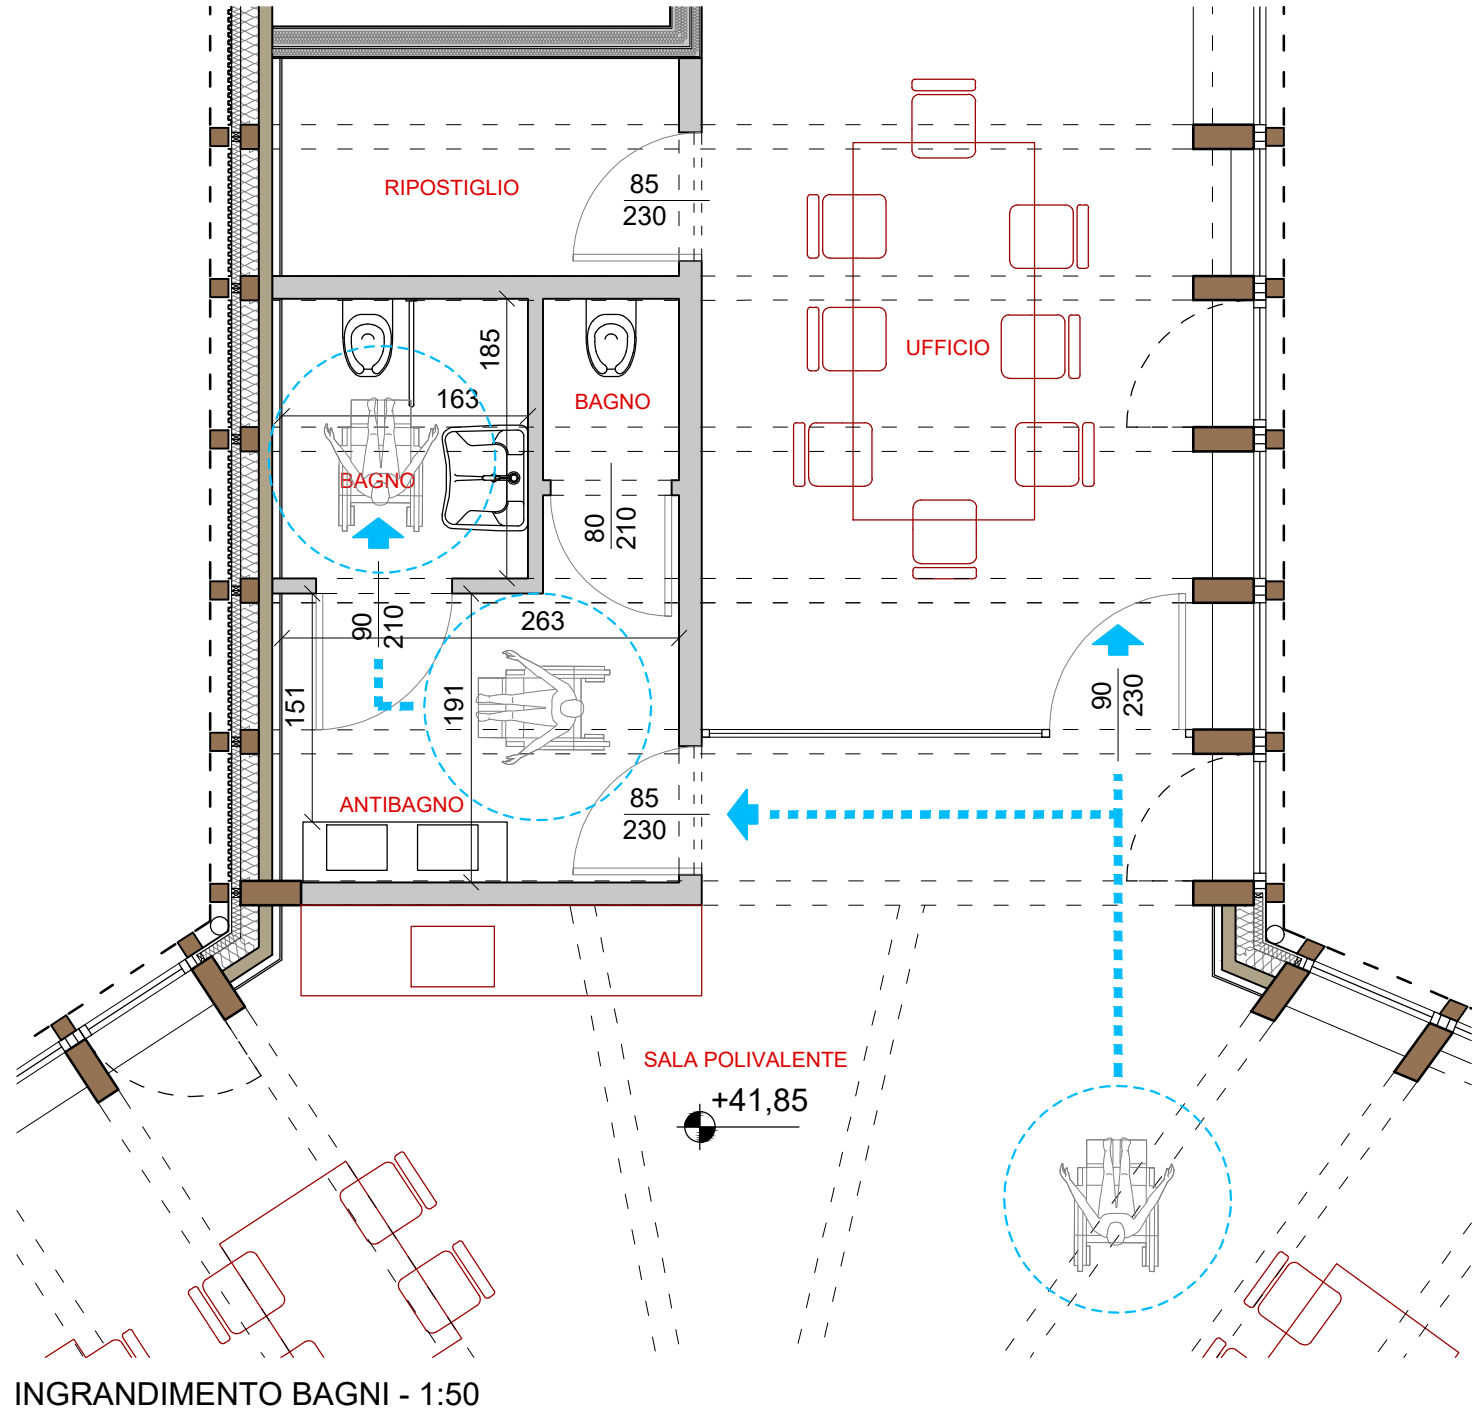


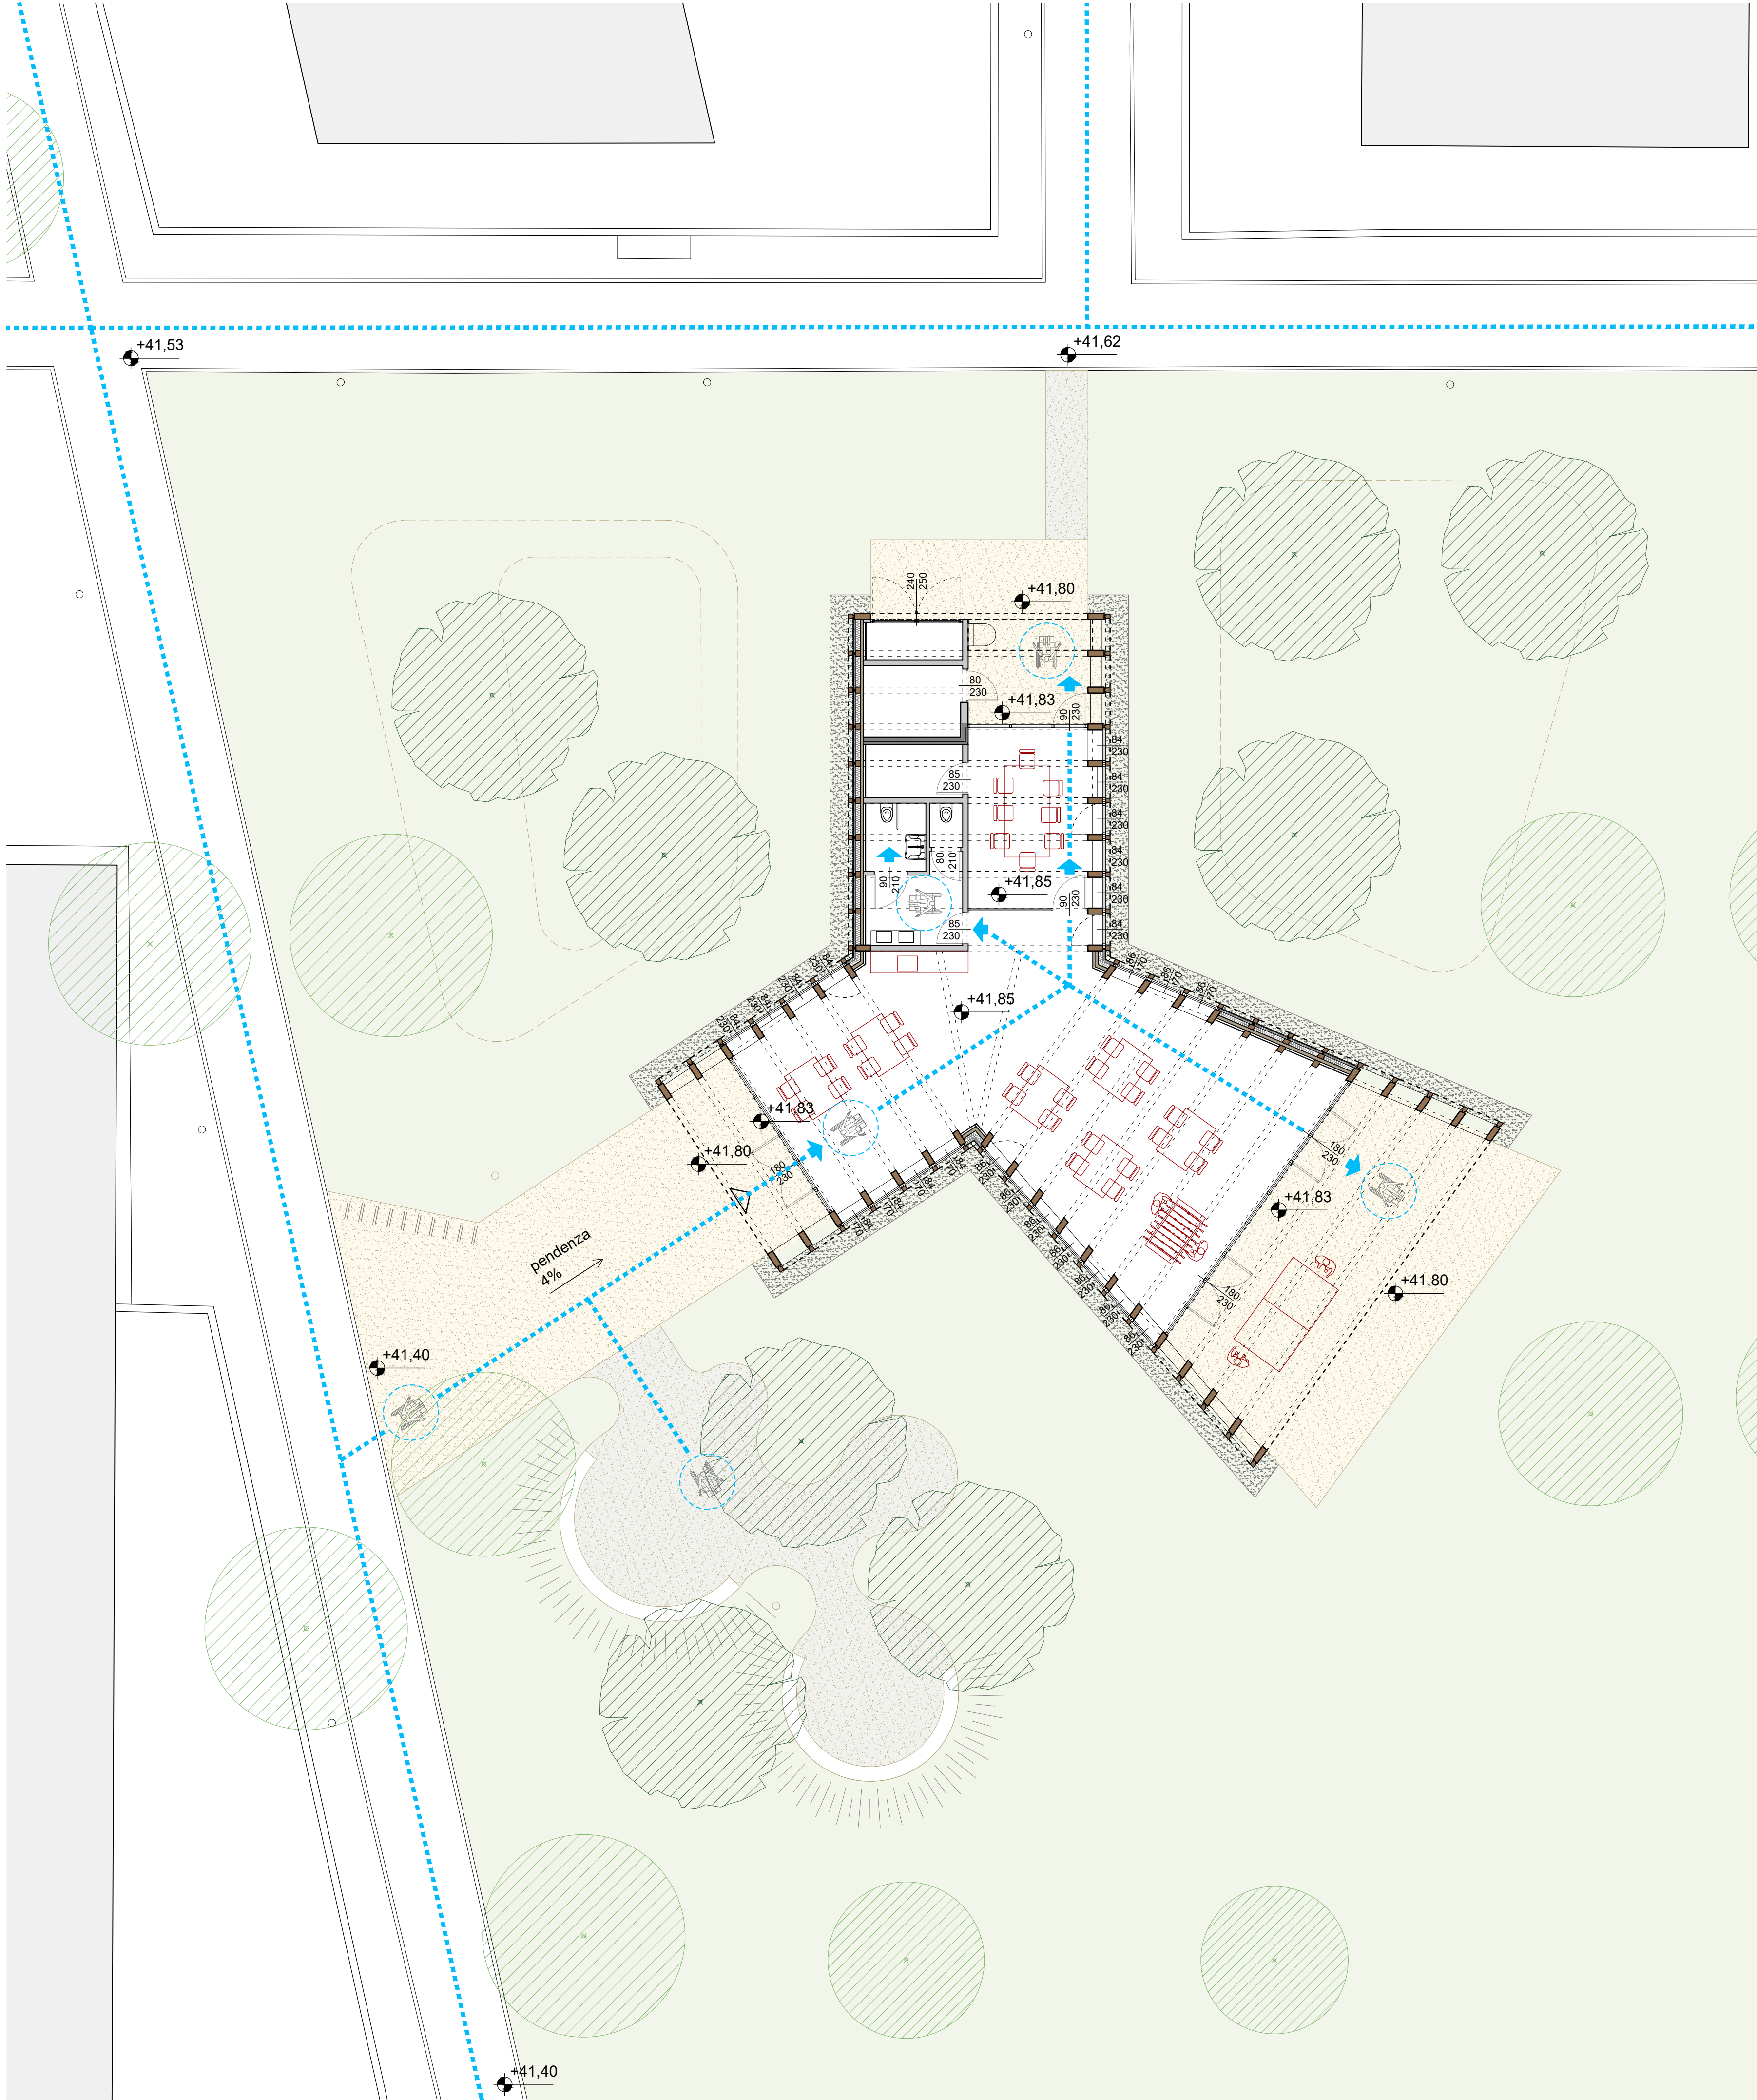

LEGENDA

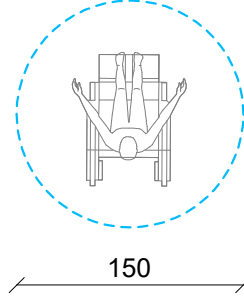

**PARMA**  
INFRASTRUTTURE S.p.A.

  
COMUNE DI PARMA  
SETTORE OPERE PUBBLICHE



- responsabile unico di progetto**  
**Arch. ANTONIO MARIA TEDESCHI**  
Parma Infrastrutture S.p.a.
- Raggruppamento Temporaneo tra professionisti:**
- progetto architettonico**  
**IOTTI + PAVARANI ARCHITETTI**  
via Emilia all'Angelo 3, Reggio Emilia
- progetto strutture**  
**Ing. MARCO CANTADORI**  
via F.lli Bandiera 5, Parma
- progetto impianti termomeccanici**  
**TERMOPROGETTI srl**  
via De Gasperi 35, Reggio Emilia
- progetto impianti elettrici**  
**Per. Ind. FABRIZIO COSTOLI**  
via Buracchione 18, Reggio Emilia
- coordinamento sicurezza in progettazione**  
**Arch. ANDREA DINI**  
Parma Infrastrutture S.p.a.

## ADEGUAMENTO NORMATIVO CENTRO GIOVANI BAGANZOLA

CUI L00162210348202400044 - CUP I92B24001080004

## PROGETTO DI FATTIBILITÀ TECNICO ECONOMICA

|                   |                          |        |
|-------------------|--------------------------|--------|
| titolo elaborato: | Barriere architettoniche |        |
| TAVOLA:           | serie                    | numero |
|                   | A                        | 16     |
|                   | formato                  |        |
|                   | scala                    | 1:100  |
|                   | file:                    |        |

E' vietata la riproduzione e diffusione in qualsiasi forma. Tutti i diritti sono riservati nei termini di legge al Comune di Parma