



VIADOTTO MONTE ALTISSIMO - individuazione zone transitabili con i mezzi - (scala 1:100)

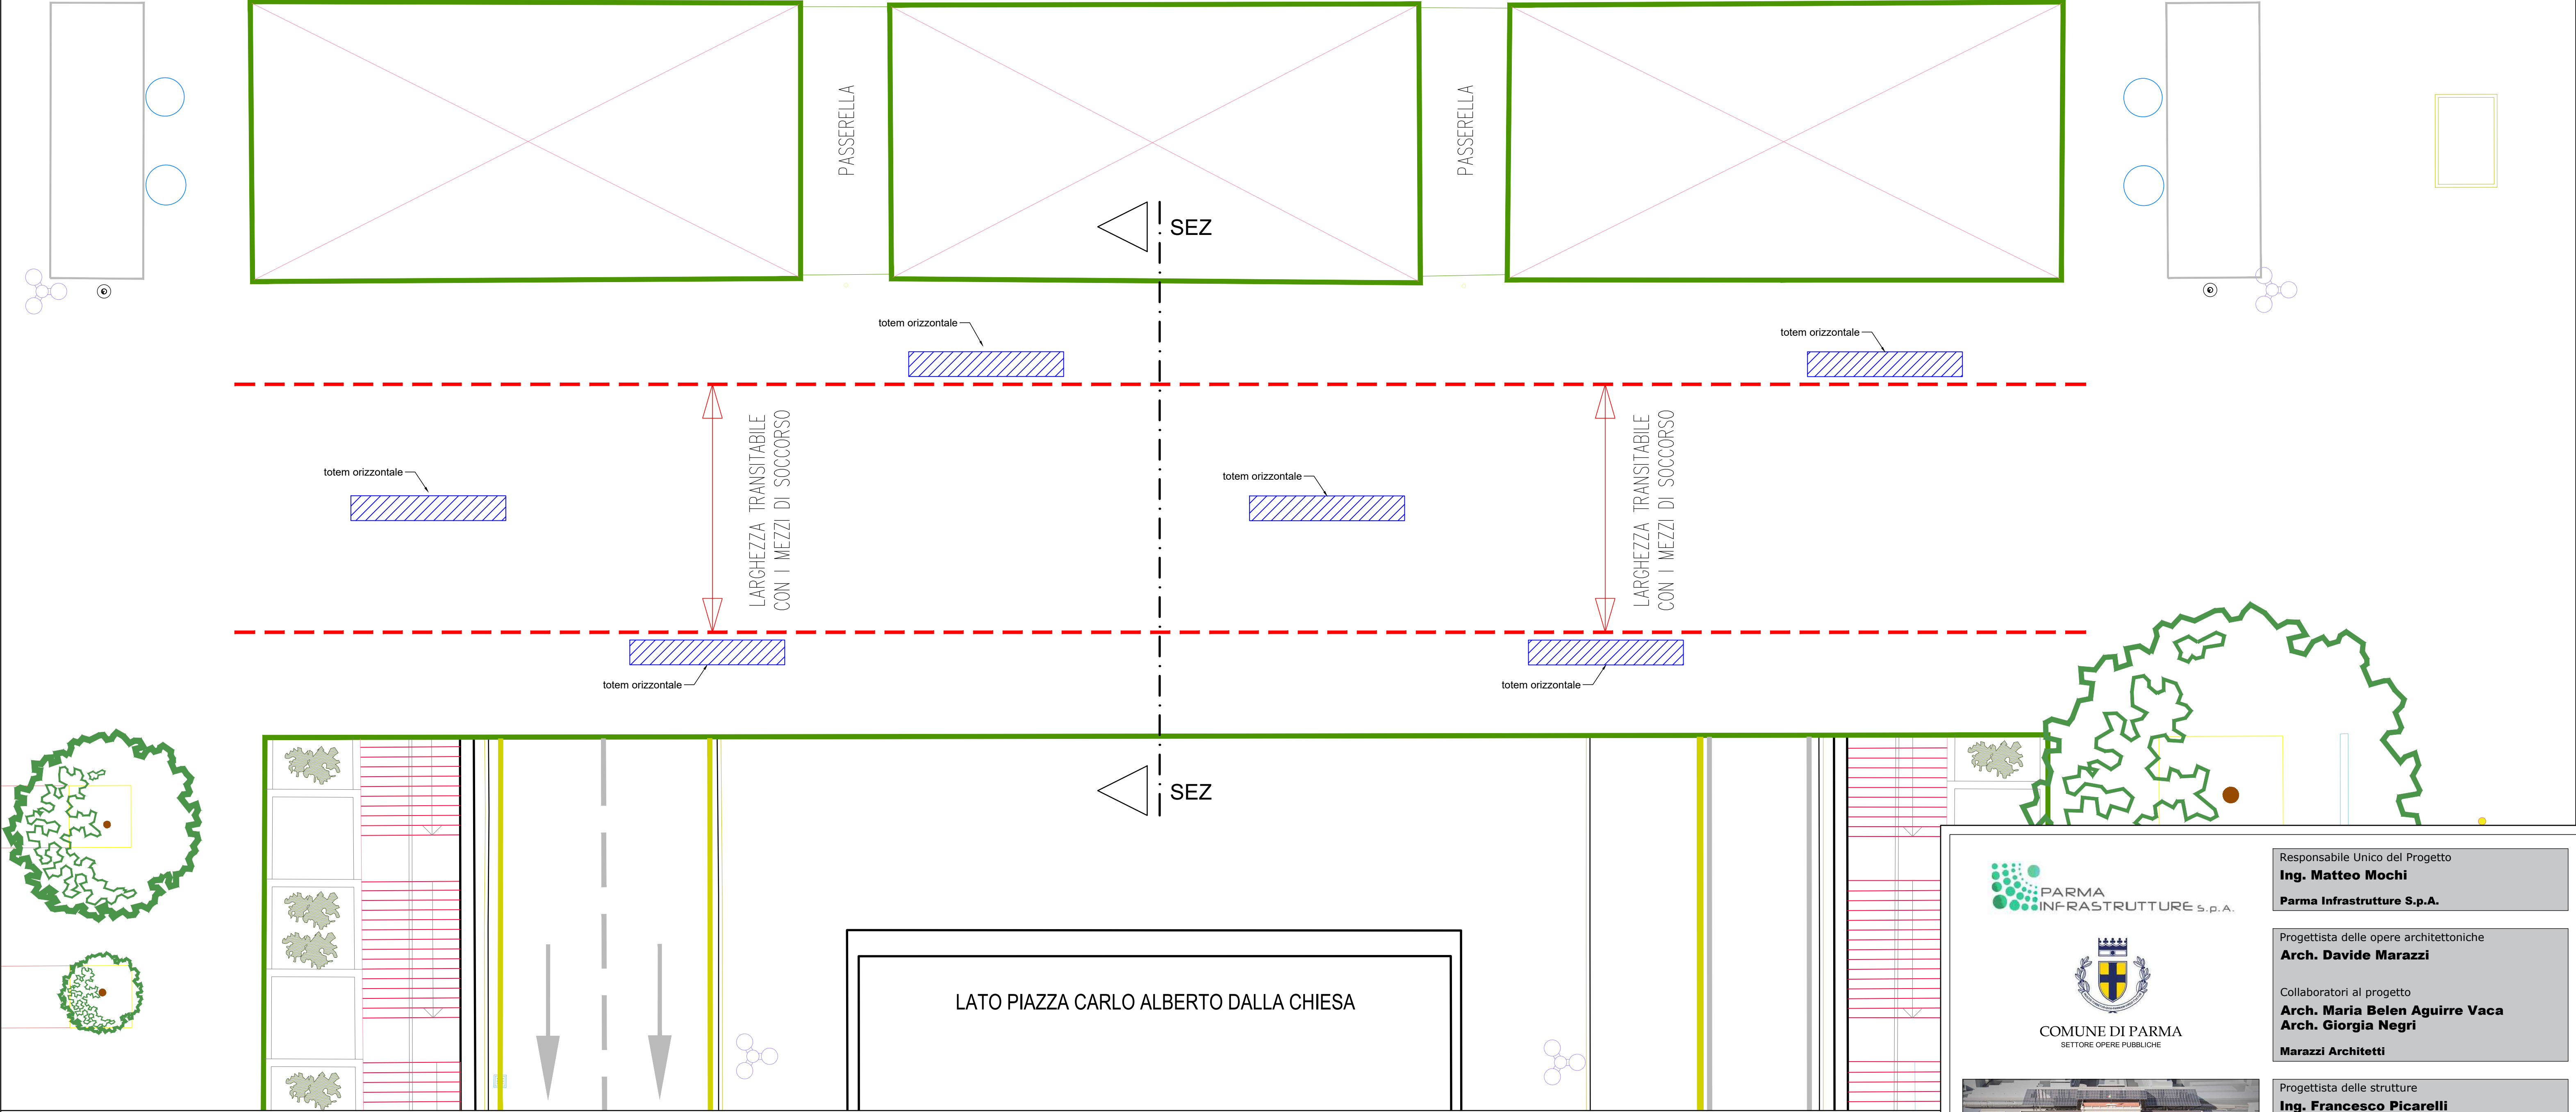

SEZIONE VIADOTTO - individuazione zone transitabili con i mezzi - (scala 1:25)

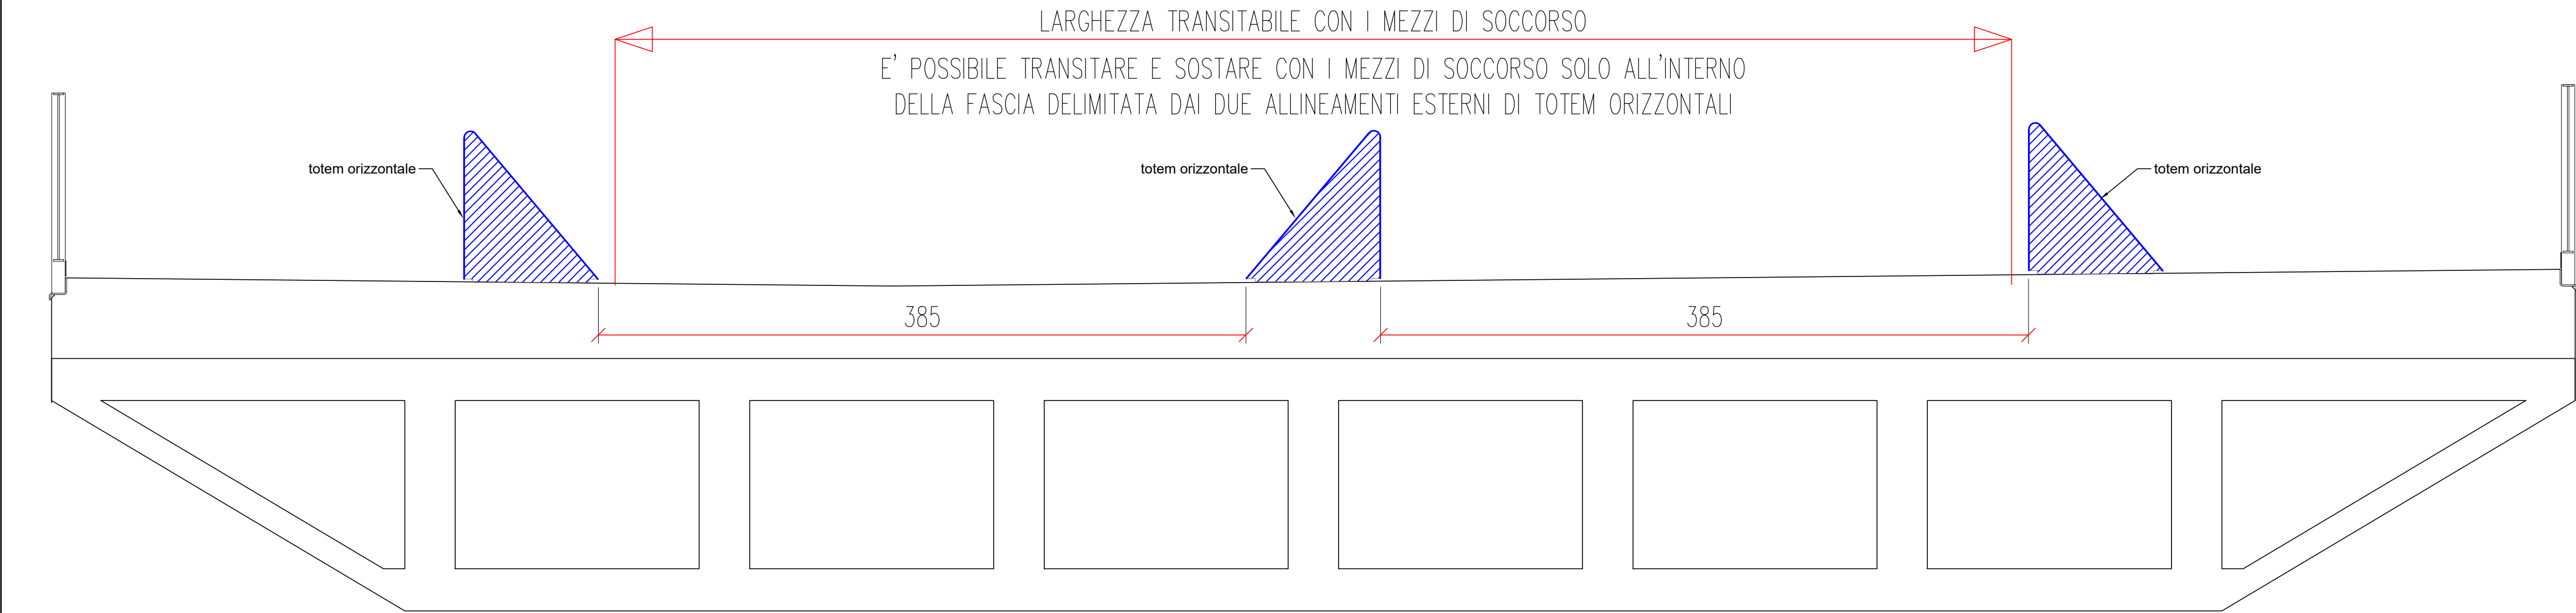

LATO SUD - PIAZZA

LATO NORD - FABBRICATO VIAGGIATORI

PARMA
INFRASTRUTTURE S.p.A.

COMUNE DI PARMA
SETTORE OPERE PUBBLICHE

Responsabile Unico del Progetto
Ing. Matteo Mochi
Parma Infrastrutture S.p.A.

Progettista delle opere architettoniche
Arch. Davide Marazzi

Collaboratori al progetto
Arch. Maria Belen Aguirre Vaca
Arch. Giorgia Negri
Marazzi Architetti

Progettista delle strutture
Ing. Francesco Picarelli

Progettista impianti elettrici
Ing. Marco Sampietri
COSTEL Progettazioni

Coord. della sicurezza in fase di progettazione
Geom. Federico Comelli

PROGETTO ESECUTIVO

INTERVENTI DI MANUTENZIONE STRAORDINARIA PIAZZALE CARLO ALBERTO DALLA CHIESA E ZONE LIMITROFE

(CUP I97H23001480004 - CUI L00162210348202400013)

Titolo elaborato:
**VIADOTTO MONTE ALTISSIMO -
Pianimetria per i mezzi di
soccorso**

Codice elaborato:
228_PE_LOT1_PRI_STR_SDP_204_0

Rev.	00	EMISSIONE
Data	15/05/2026	
Formato	A1	
Scala	1:100	
File	Pianimetria_per_mezzi_soccorso.dwg	

E' vietata la riproduzione e diffusione in qualsiasi forma. Tutti i diritti sono riservati nei termini di legge al Comune di Parma