


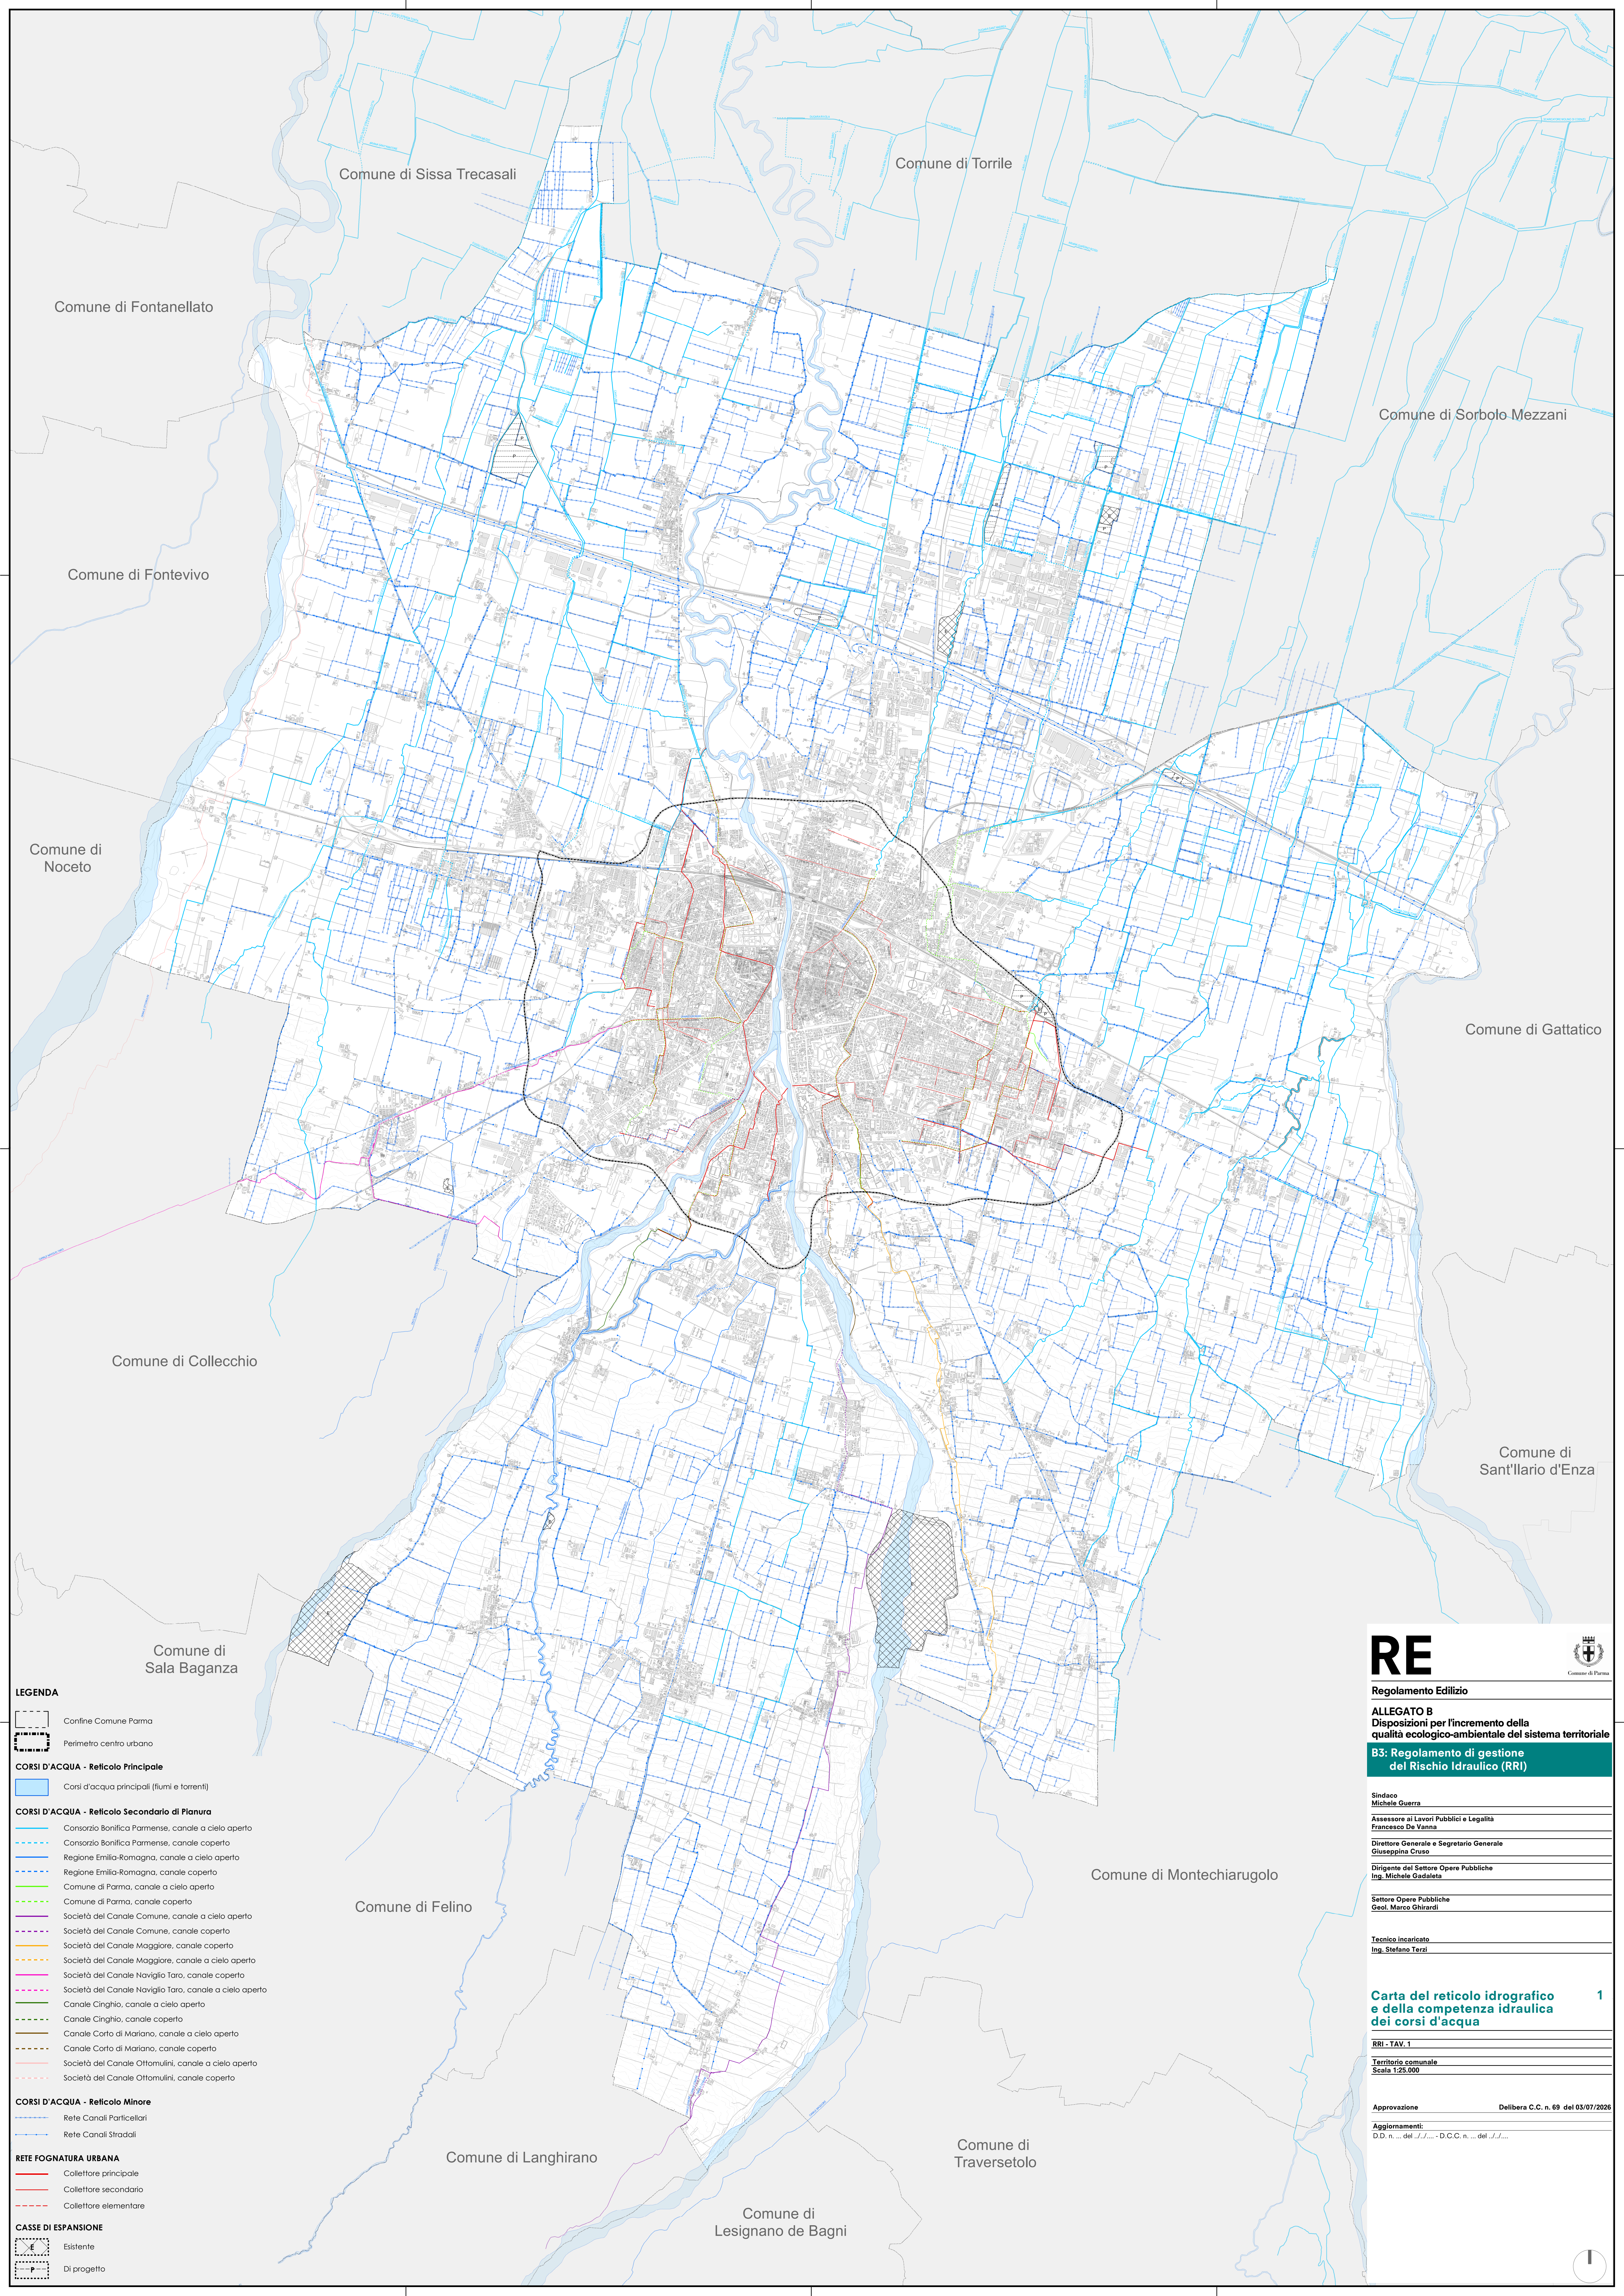

LEGENDA

- Contine Comune Parma
- Perimetro centro urbano

CORSI D'ACQUA - Reticolo Principale

- Corsi d'acqua principali (fiumi e torrenti)

CORSI D'ACQUA - Reticolo Secondario di Pianura

- Consorzio Bonifica Parmense, canale a cielo aperto
- Consorzio Bonifica Parmense, canale coperto
- Regione Emilia-Romagna, canale a cielo aperto
- Regione Emilia-Romagna, canale coperto
- Comune di Parma, canale a cielo aperto
- Comune di Parma, canale coperto
- Società del Canale Comune, canale a cielo aperto
- Società del Canale Comune, canale coperto
- Società del Canale Maggiore, canale coperto
- Società del Canale Maggiore, canale a cielo aperto
- Società del Canale Naviglio Taro, canale coperto
- Società del Canale Naviglio Taro, canale a cielo aperto
- Canale Cinghio, canale a cielo aperto
- Canale Cinghio, canale coperto
- Canale Corto di Mariano, canale a cielo aperto
- Canale Corto di Mariano, canale coperto
- Società del Canale Ottomolini, canale a cielo aperto
- Società del Canale Ottomolini, canale coperto

CORSI D'ACQUA - Reticolo Minore

- Rete Canali Particellari
- Rete Canali Stradali

RETE FOGNATURA URBANA

- Collettore principale
- Collettore secondario
- Collettore elementare

CASSE DI ESPANSIONE

- Esistente
- Di progetto

RE



Regolamento Edilizio

ALLEGATO B
Disposizioni per l'incremento della
qualità ecologico-ambientale del sistema territoriale

B3: Regolamento di gestione
del Rischio Idraulico (RRI)

Sindaco
Michele Guerra

Assessore ai Lavori Pubblici e Legalità
Francesco De Vanna

Direttore Generale e Segretario Generale
Giuseppina Cruso

Dirigente del Settore Opere Pubbliche
Ing. Michele Gadaleta

Settore Opere Pubbliche
Geol. Marco Ghirardi

Tecnico incaricato
Ing. Stefano Terzi

Carta del reticolo idrografico
e della competenza idraulica
dei corsi d'acqua

1

RRI - TAV. 1

Territorio comunale
Scala 1:25.000

Approvazione Delibera C.C. n. 69 del 03/07/2026

Aggiornamenti:
D.D. n. ... del ... - D.C.C. n. ... del ...

