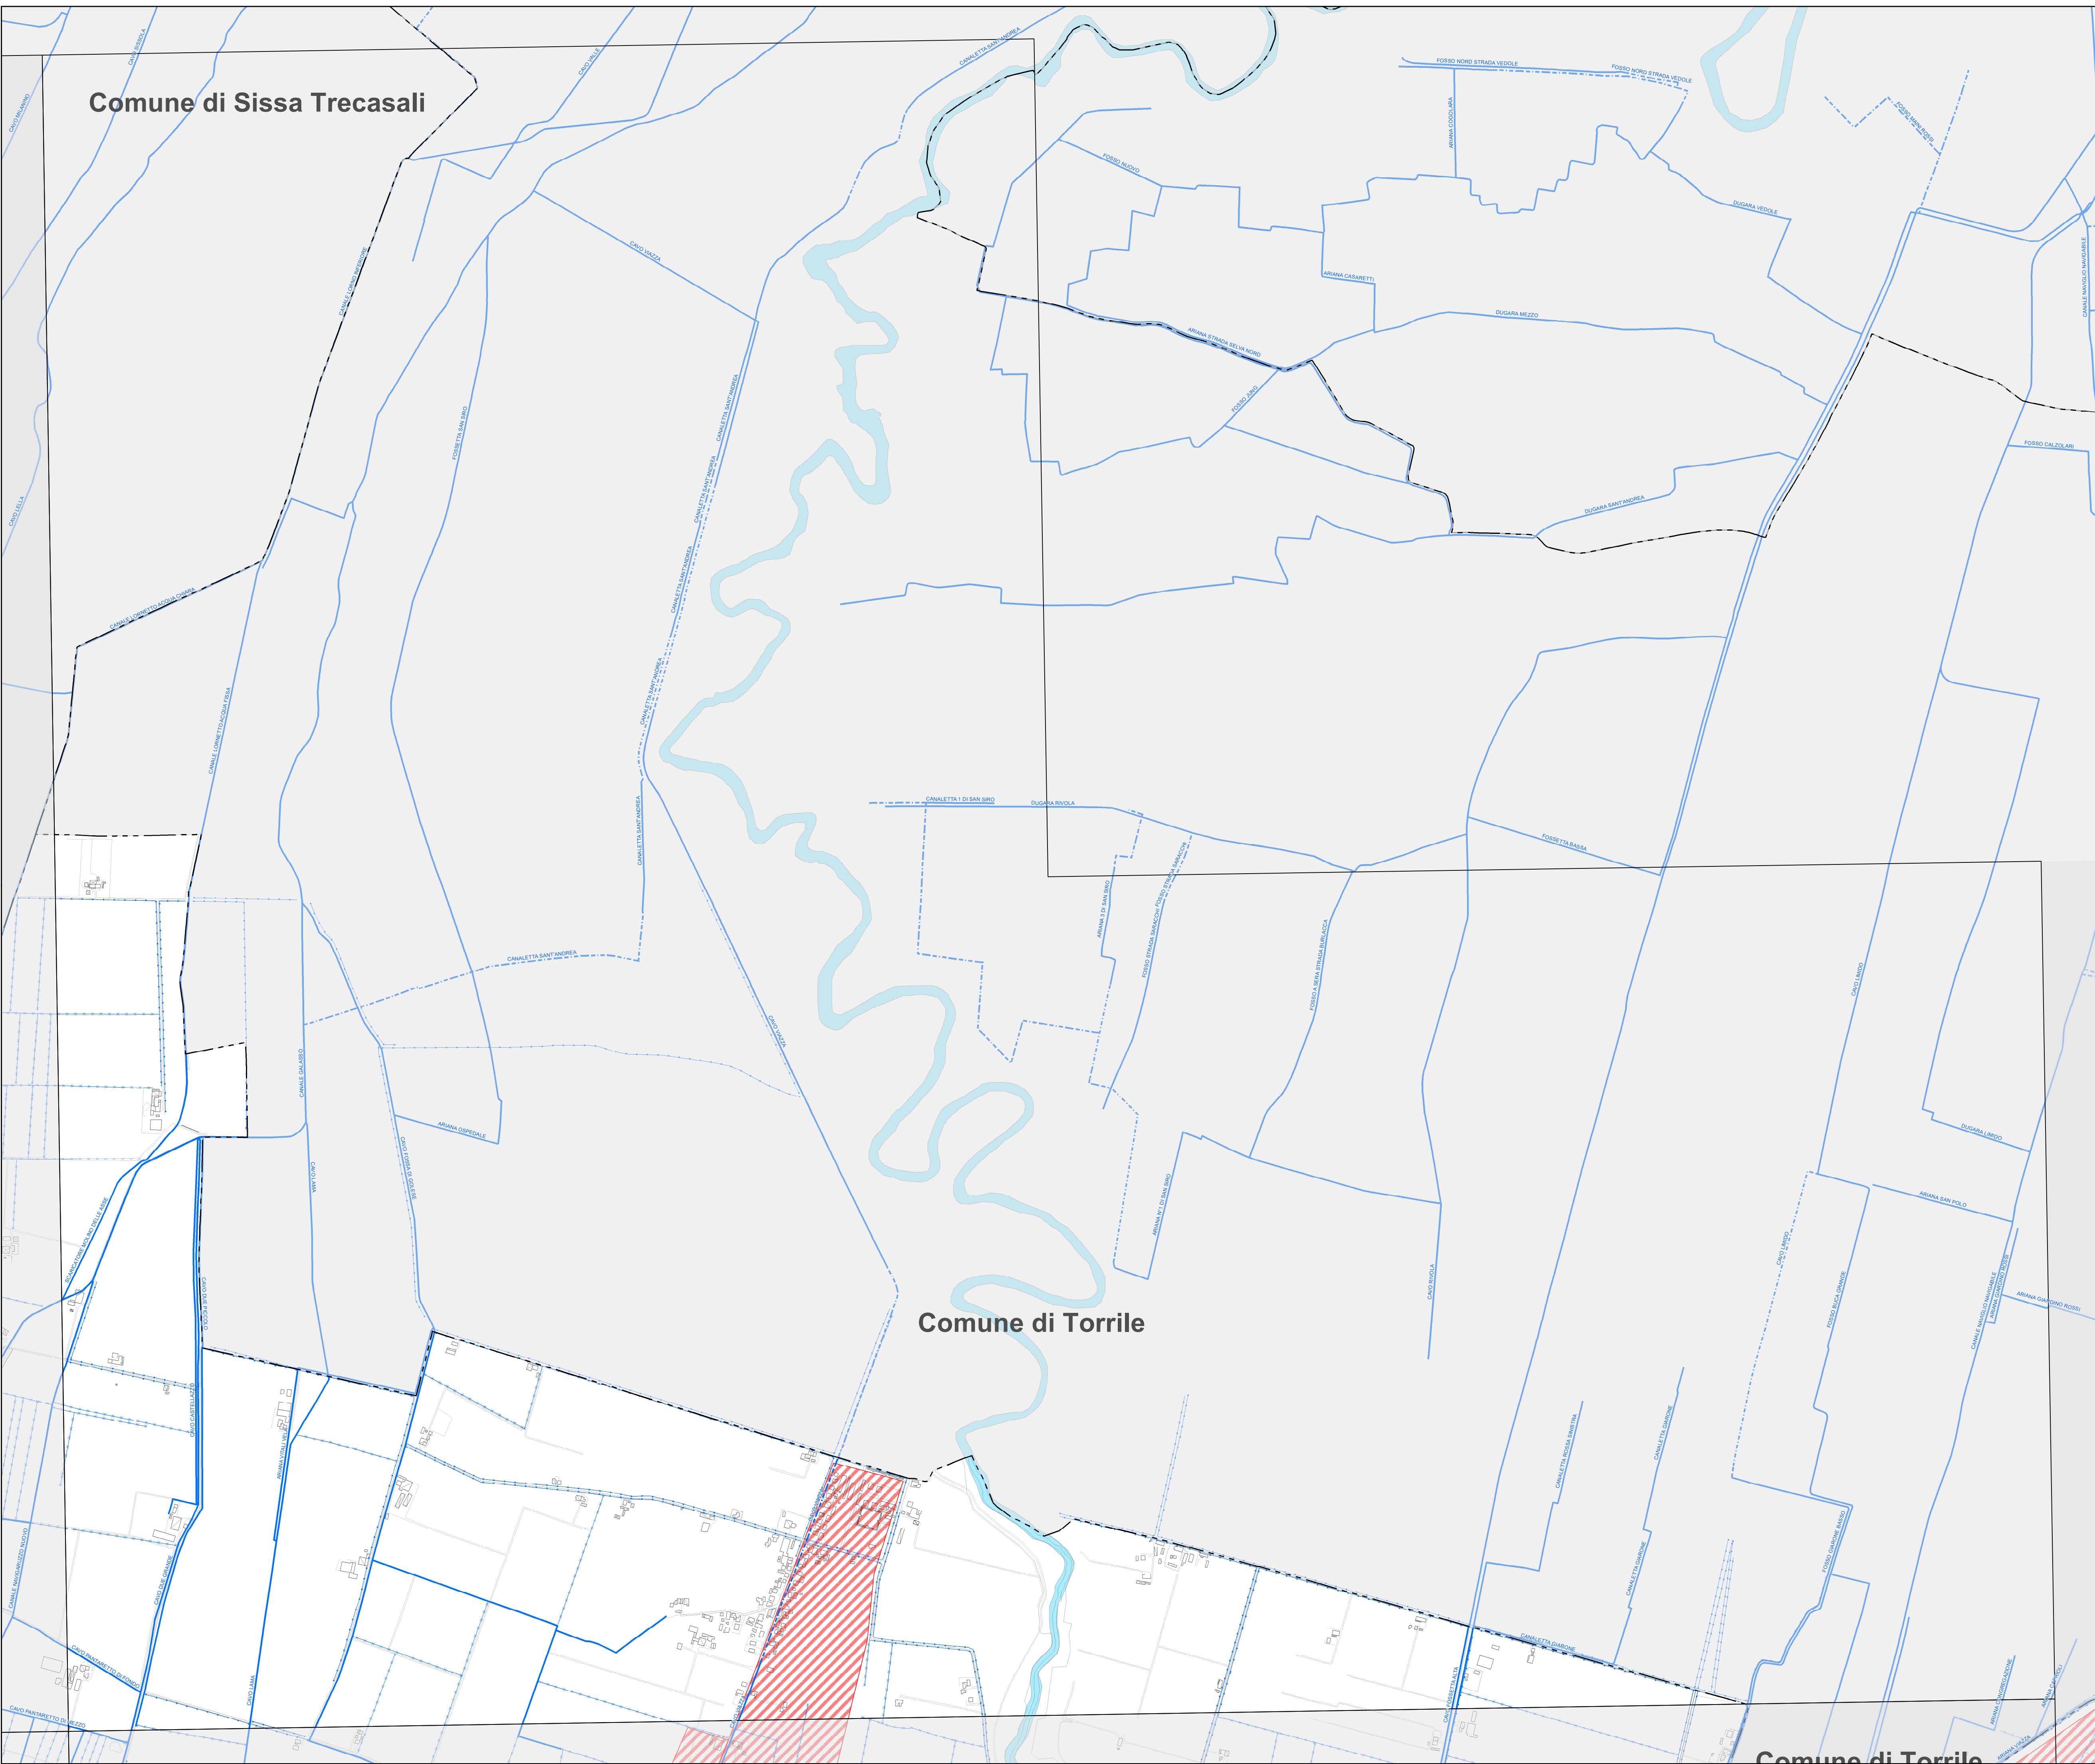




RE



Comune di Parma

Regolamento Edilizio

ALLEGATO B

Disposizioni per l'incremento della qualità ecologico-ambientale del sistema territoriale

B3: Regolamento di gestione del Rischio Idraulico (RRI)

Sindaco
Michele Guerra

Assessore ai Lavori Pubblici e Legalità
Francesco De Vanna

Direttore Generale e Segretario Generale
Giuseppina Cruso

Dirigente del Settore Opere Pubbliche
Ing. Michele Gadaleta

Settore Opere Pubbliche
Geol. Marco Ghirardi

Tecnico incaricato
Ing. Stefano Terzi

Carta delle aree di vulnerabilità idraulica

2.02

FOGLIO 02

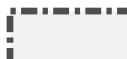
RRI - TAV. 2

Territorio comunale
Scala 1:10.000

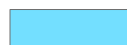
Approvazione **Delibera C.C. n. 69 del 03/07/2026**

Aggiornamenti:
D.D. n. ... del ./../... - D.C.C. n. ... del ./../...

LEGENDA

 Perimetro centro urbano

 
CORSI D'ACQUA

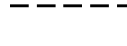
 Corsi d'acqua principali (fiumi e torrenti)

 Corsi d'acqua secondari a cielo aperto

 Canale minore particolare

 
RETE FOGNATURA URBANA

 Collettore principale

 Collettore elementare

 Corsi d'acqua secondari coperti

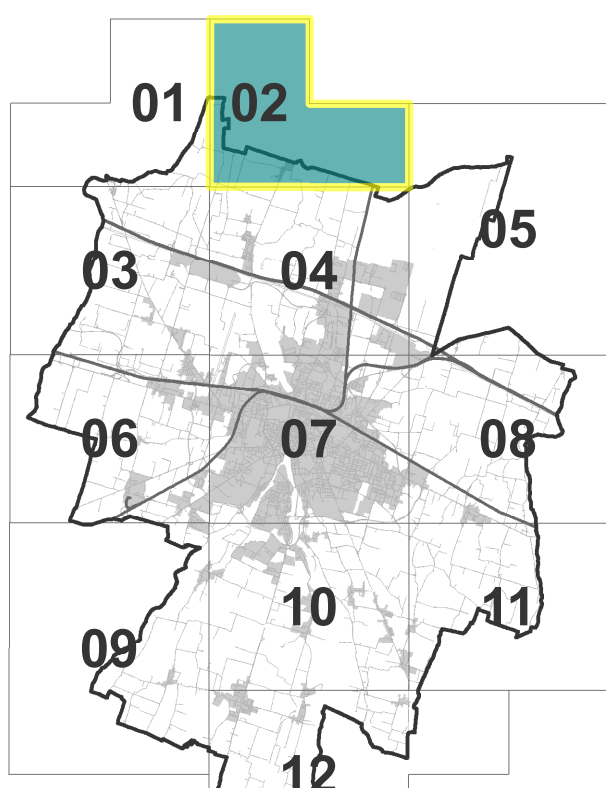
 Canale minore stradale

 Collettore secondario

AREE DI VULNERABILITA' IDRAULICA - RRI (Comune di Parma)

Reticolo Fognatura	Reticolo Canali
 Alluvioni frequenti H - P3 (20<TR<50)	 Alluvioni frequenti H - P3 (20<TR<50)
 Alluvioni poco frequenti M - P2 (100<TR<200)	 Alluvioni poco frequenti M - P2 (100<TR<200)

Ai fini della corretta valutazione della pericolosità idraulica occorre fare riferimento anche alla Tavola dei Vincoli del PUG nonché alle permittazioni e alle disposizioni contenute nel Piano Stralcio di Bacino per l'Assetto idrogeologico (P.A.I.) e nel Piano di Gestione del Rischio Alluvioni (P.G.R.A.), nelle rispettive versioni vigenti pubblicate dall'Autorità di Bacino Distrettuale del Fiume Po.



01 02 03 04 05 06 07 08 09 10 11 12

