



PLANIMETRIA GENERALE CON
INDICAZIONE AREA OGGETTO DI INTERVENTO

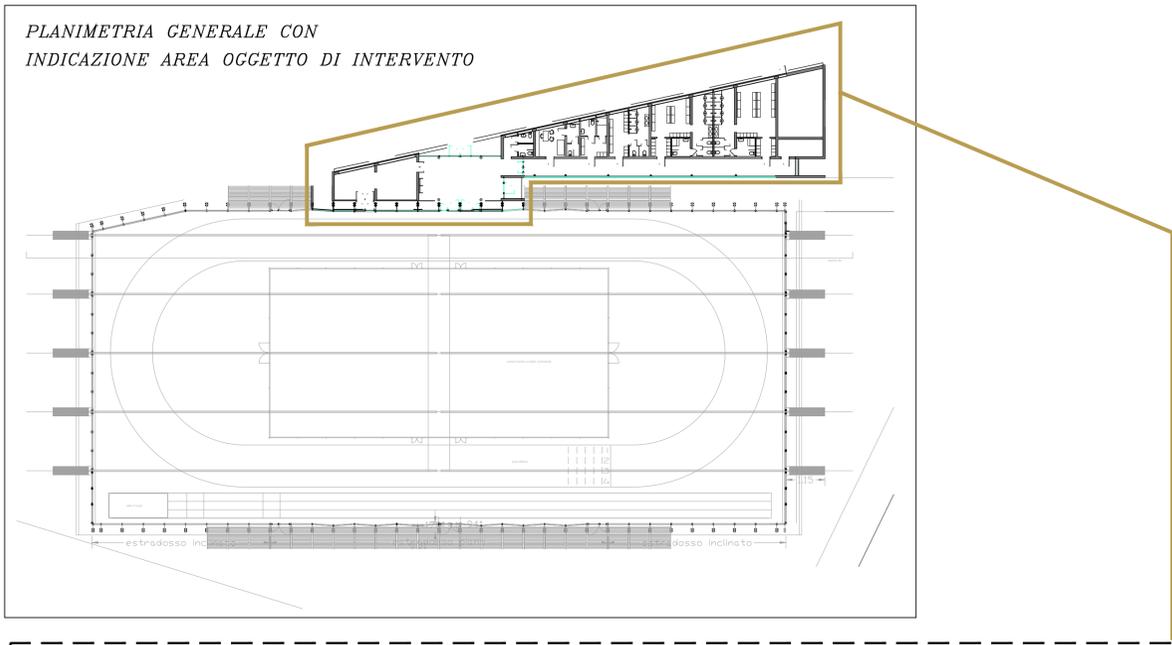


CENTRO SPORTIVO LAURO GROSSI
EDIFICIO PALALOTTICI
PLANIMETRIA GENERALE

AREA OGGETTO DI INTERVENTO
(blocco spogliatoi Pala Lottici)

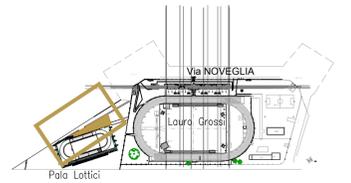

STRALCIO PLANIMETRICO DELL'AREA OGGETTO DI INTERVENTO (CORPO SPOGLIATOI)

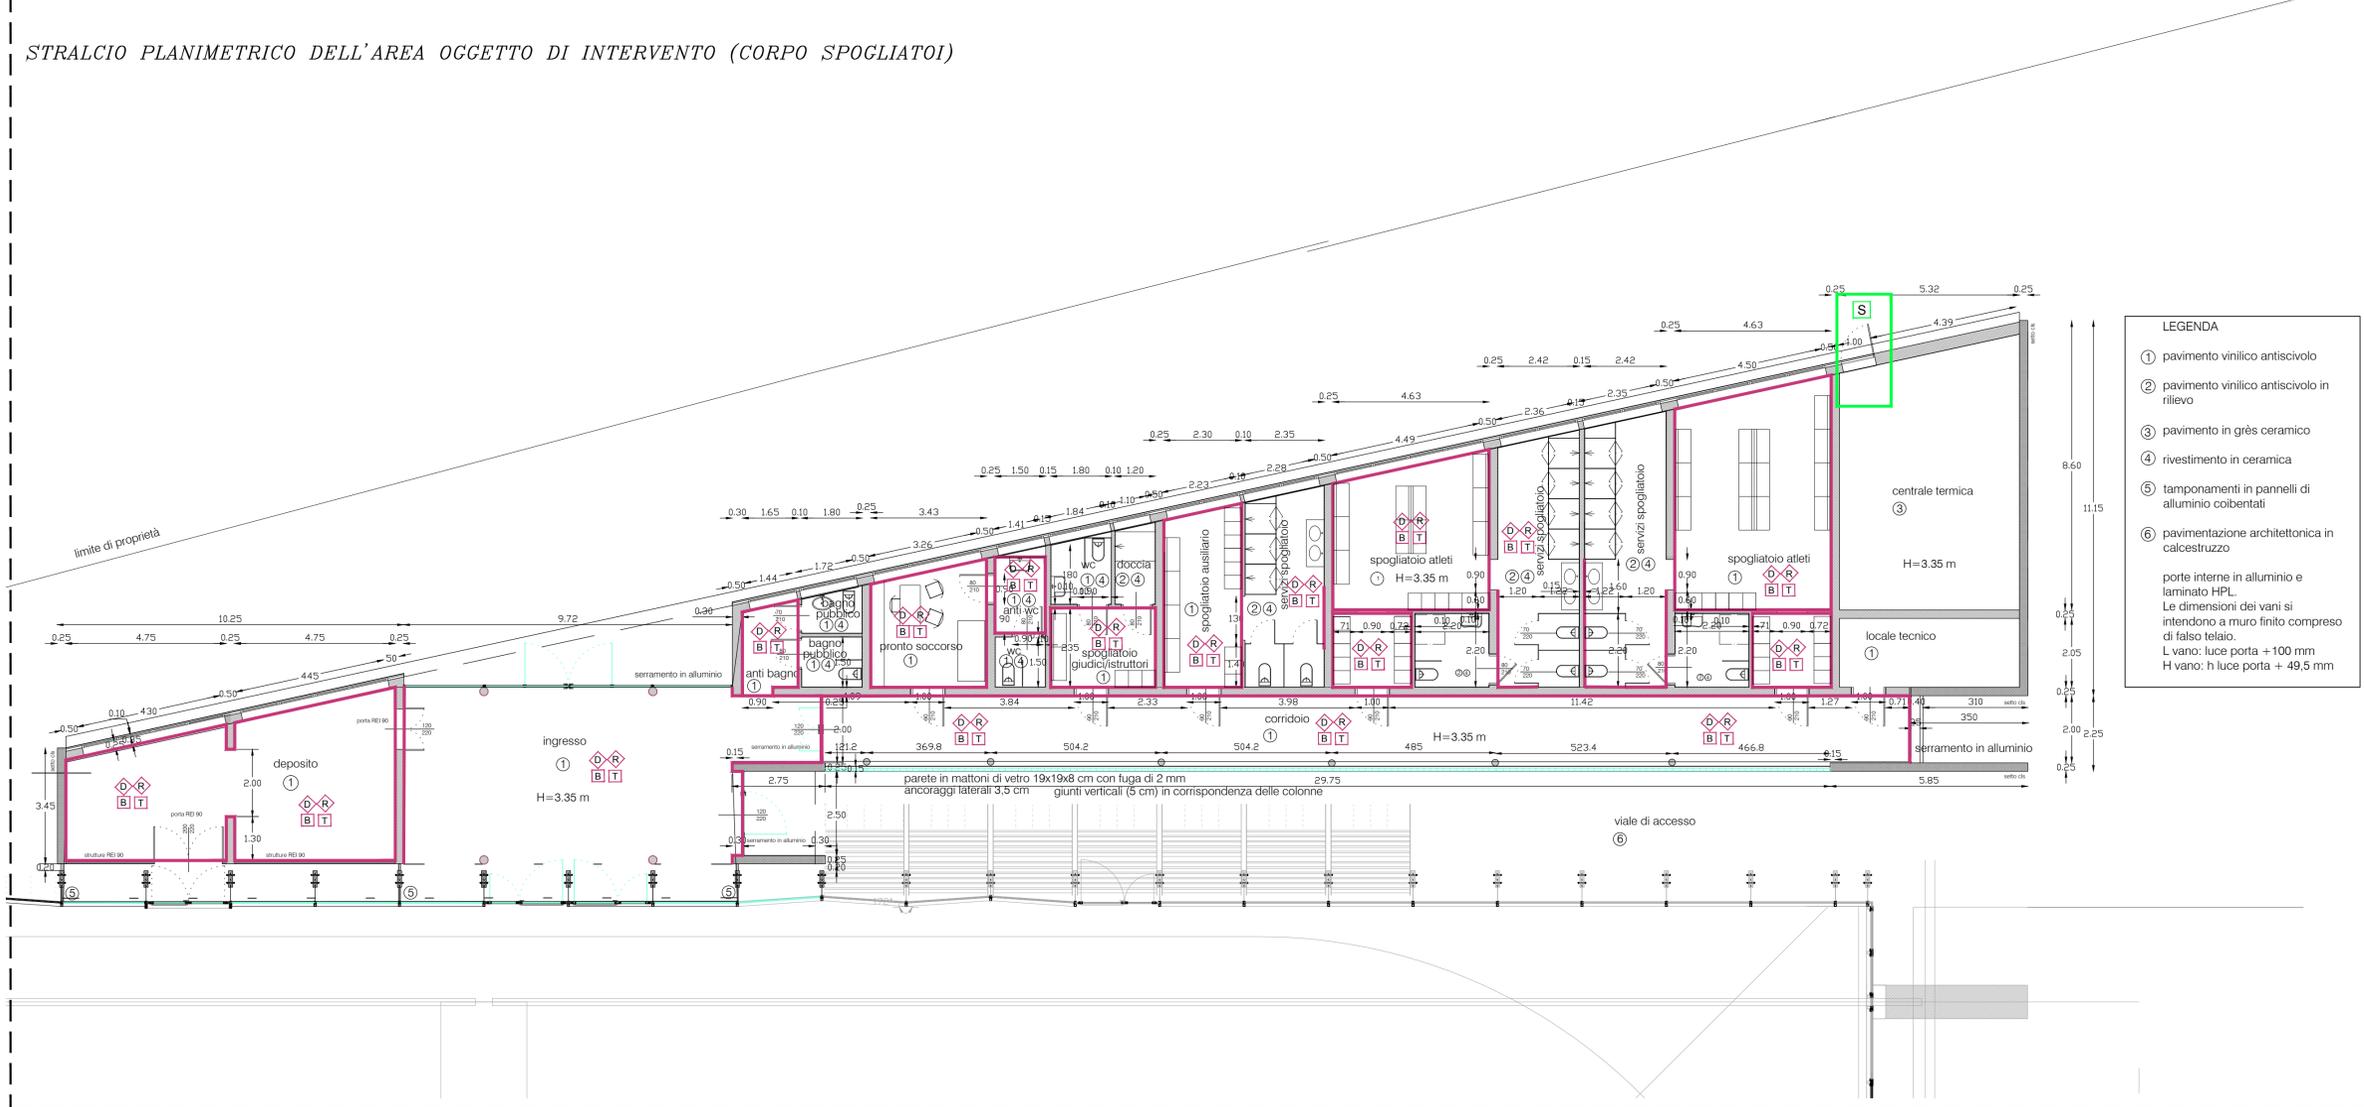

- LEGENDA**
- ① pavimento vinilico antiscivolo
 - ② pavimento vinilico antiscivolo in rilievo
 - ③ pavimento in grès ceramico
 - ④ rivestimento in ceramica
 - ⑤ tamponamenti in pannelli di alluminio coibentati
 - ⑥ pavimentazione architettonica in calcestruzzo
- porte interne in alluminio e laminato HPL.
Le dimensioni dei vani si intendono a muro finito compreso di falso telaio.
L vano: luce porta +100 mm
H vano: h luce porta + 49,5 mm

INQUADRAMENTO	LAVORAZIONE	INTERVENTO PREVISTO	SUPERFICIE DI INTERVENTO
[Pink Box]	D	- Rimozione di zoccolino/sguscia ammalorato	~ ml 100.00
	R	- Rasatura pareti ammalorate e pulizia con spicconatura di intonaco esistente	~ mq 110.00
	B	- Battiscopa di nuova fornitura in materiale plastico/vinilico/PVC (sguscia)	~ ml 100.00
	T	- Preparazione di fondo e tinteggio pareti interne	~ mq 740.00
[Green Box]	S	- Serramenti da sostituire	



responsabile del procedimento
GEOM. MARCO FERRARI



progetto generale
GEOM. MARCO FERRARI



coordinatore della sicurezza
ING. PAOLO GIOVANELLI

Interventi di manutenzione straordinaria

IMPIANTO DI ATLETICA SPORTIVA "PALA LOTTICI" PARMA

Primi interventi di manutenzione straordinaria necessari a ridare funzionalità all'impianto a seguito dell'esondazione del Torrente Baganza del 13 ottobre 2014

revisione	data	descrizione	redatto da:	controllato da:	approvato da:
01	15.12.2014	emissione elaborato		Geom. M. Ferrari	Geom. M. Ferrari
02					
03					
04					
05					
06					

PROGETTO ESECUTIVO

titolo elaborato:		TAVOLA:
STATO DI PROGETTO		serie numero
Planimetria piano terreno corpo spogliatoi		A 02
Indicazione delle lavorazioni previste.		formato -
		scala 1:100
		file:

E' vietata la riproduzione e diffusione in qualsiasi forma. Tutti i diritti sono riservati nei termini di legge al Comune di Parma