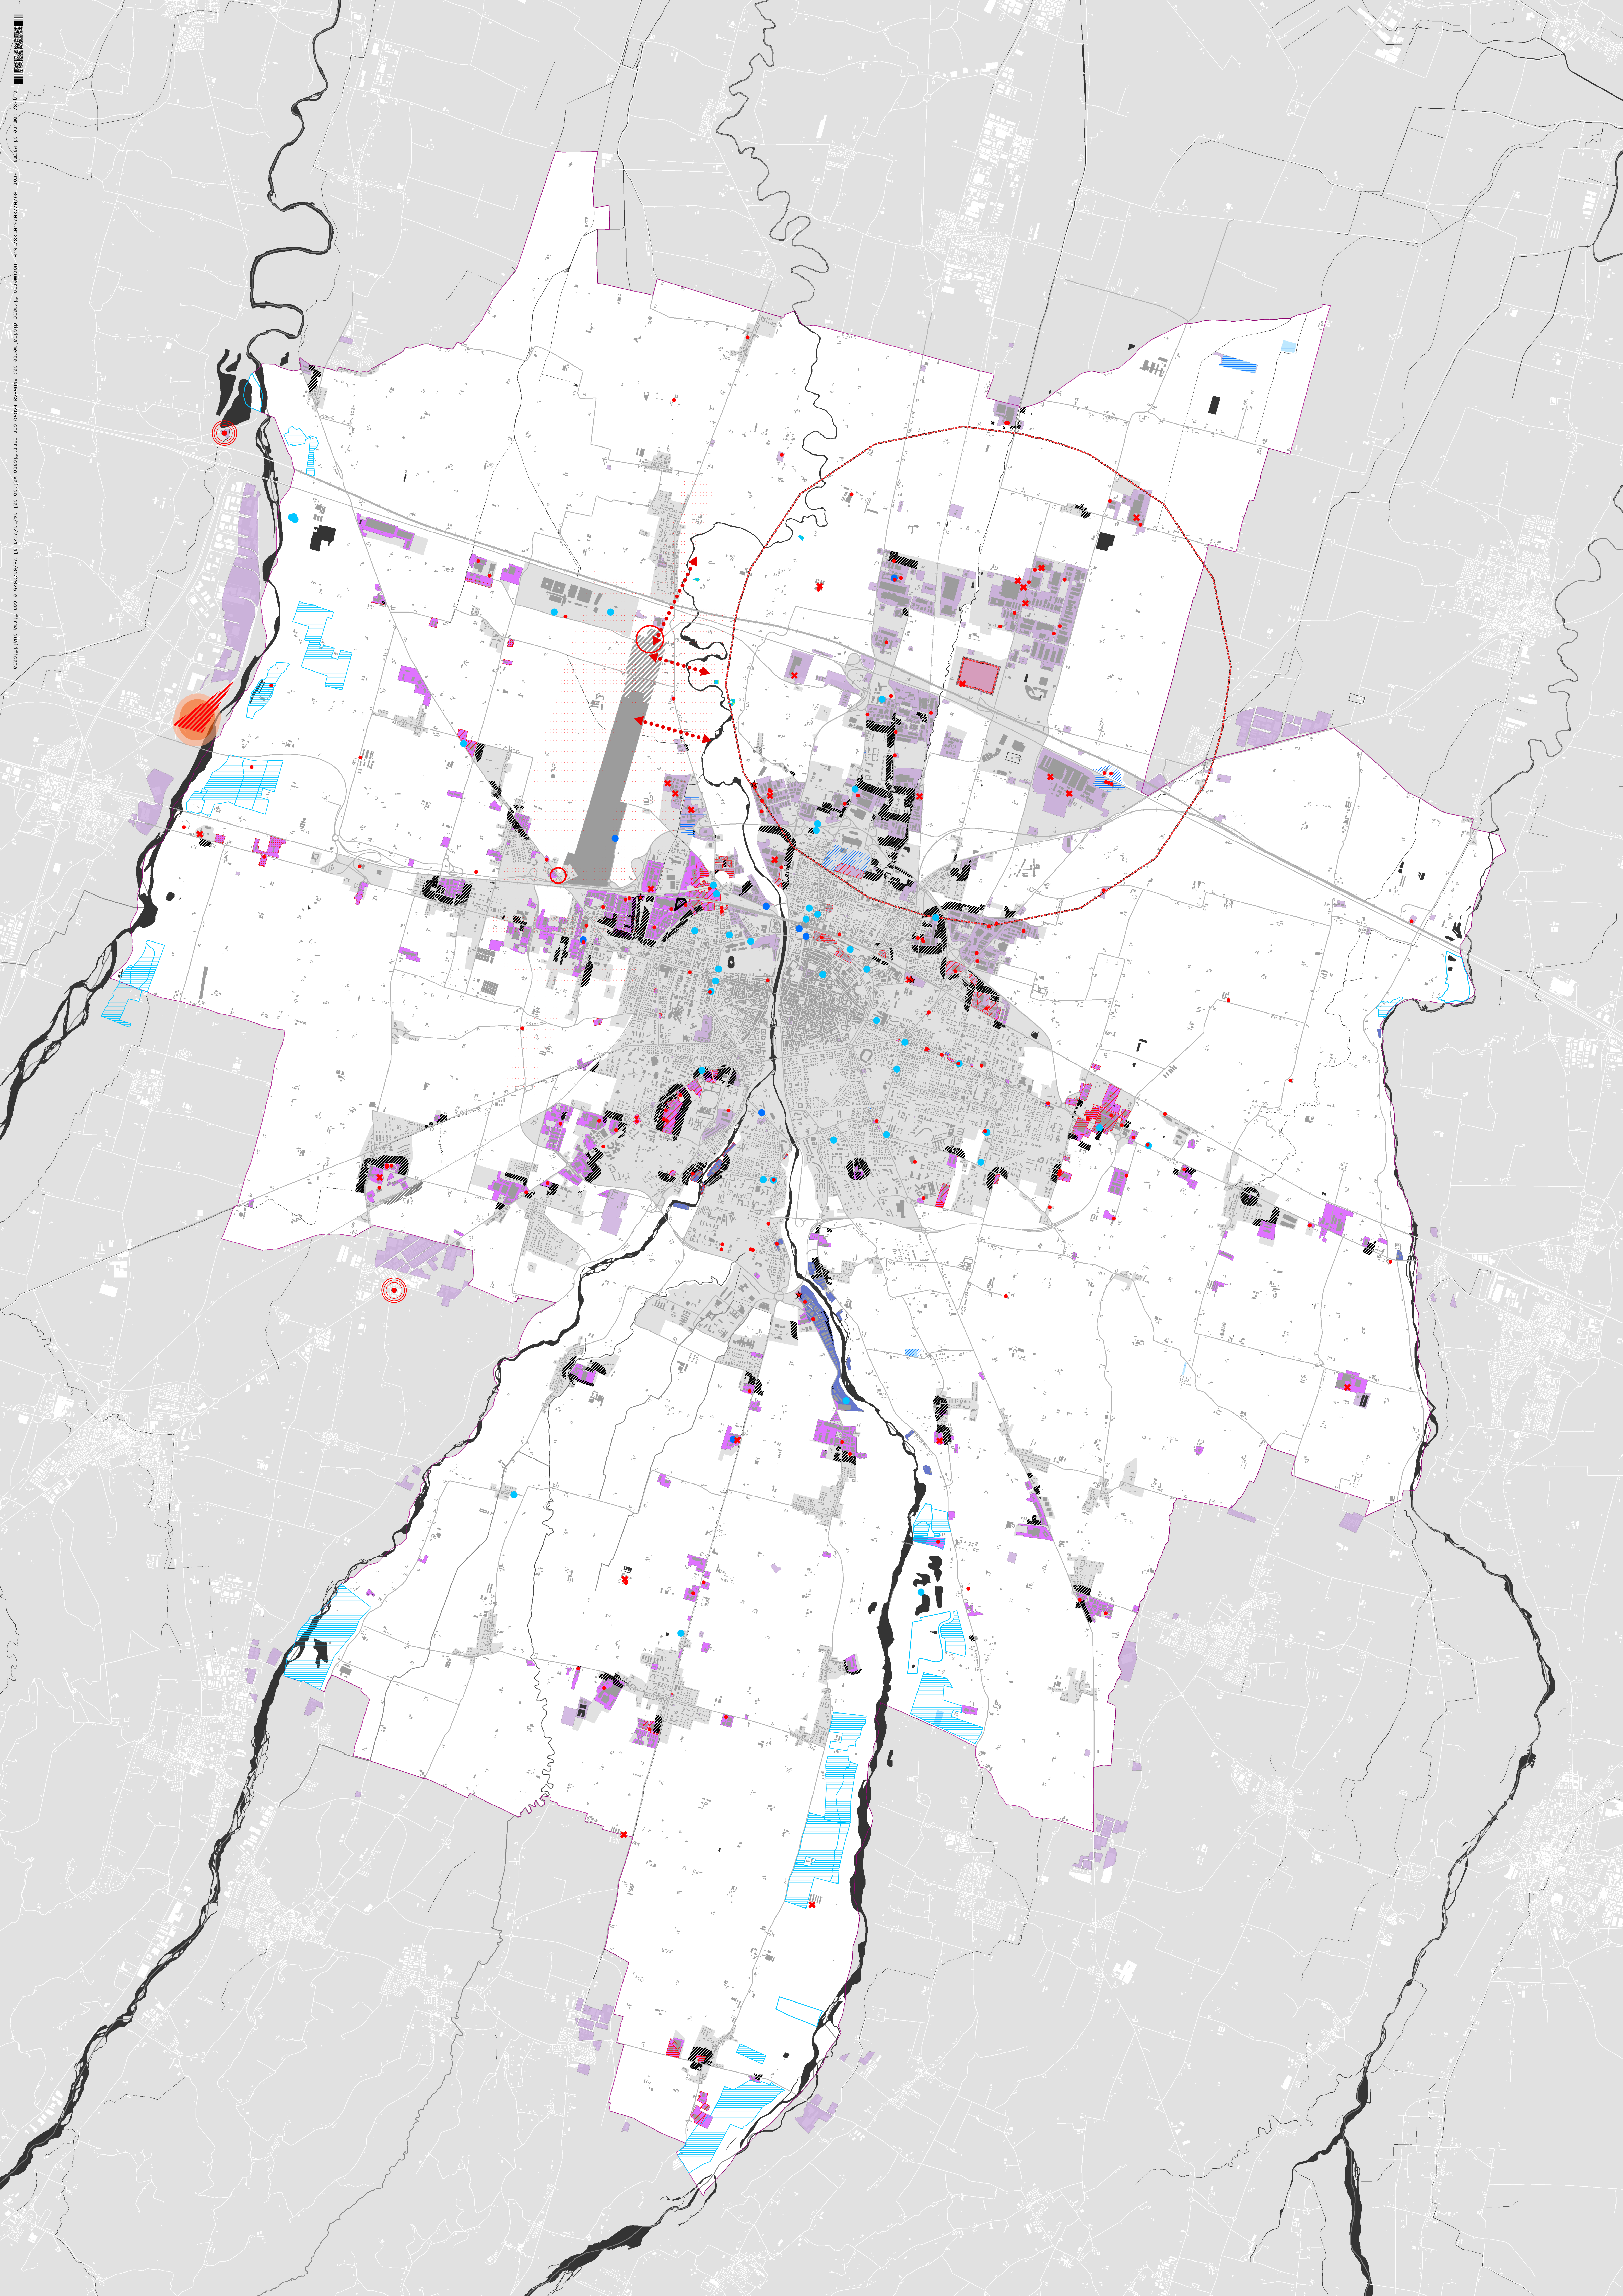




VST.6.16

Interferenze con il sistema produttivo

- attività produttive e sistema ambientale**
- attività produttive a rischio di incidente rilevante**
- Lampogas srl (Fontivezza senza ricadute su area comunale) classificato di soglia superiore ai sensi del D.Lgs. 105/2015
- area perimetrali
 - area di sicurezza (227 m)
 - area di danno (300 m)
- Cromitalia srl - ex sito classificato ai sensi del D.Lgs. 105/2015 - dismesso gennaio 2021
- area perimetrali
 - area classificata ai sensi del D.Lgs. 105/2015
 - siti in comune contigui
- Territorio urbanizzato
- siti inquinati da attività antropiche legate alla produzione**
- siti inquinati
- Area oggetto di messa in sicurezza permanente (D.Lgs. n. 152/2006 e s.m.i.)
 - Sito non perimetralizzato con procedura terminata ma con limitazioni all'utilizzazione del suolo
 - Sito non perimetralizzato con procedura ex art. 242 del D.Lgs. n. 152/2006 e s.m.i. in corso
 - Sito perimetralizzato con procedura ex art. 242/244/249 del D.Lgs. n. 152/2006 certificato con limitazioni d'uso
 - Sito perimetralizzato con procedura ex art. 242/244/249 del D.Lgs. n. 152/2006 attività in corso o potenzialmente da bonificare
 - area generali a rischio idrogeologico soggette a ripristino ambientale (L.365/2000-LR25/2001)
- interferenze sistema produttivo-sistema ambientale**
- attività soggette ad AIA
 - attività produttive soggette ad AUA
 - sito trattamento rifiuti - termovalorizzatore e trattamento meccanico
 - stazioni ecologiche
 - area estrattive e area di lavorazione in situazioni di criticità medio - alta
 - area estrattive in situazioni di criticità basso - nulla
 - area interessate da insediamenti produttivi in aree prive di specifiche sensibilità
 - area interessate da insediamenti produttivi in aree di ricarica della falda tipo D
 - area interessate da insediamenti produttivi in aree di ricarica della falda tipo A e B
 - interferenze con zona di rispetto allargata (180 gg.)
 - interferenze con zona di rispetto ristretta (80 gg. o 200 m)
 - interferenze con zona di riserva per pozzi idropotabili
 - interferenze attività produttive con sistema residenziale entro 100 m da aree produttive esistenti
 - interferenze attività produttive con sistema residenziale entro 100 m da aree produttive previste PSC vigente
 - interferenze sito trattamento rifiuti con sistema residenziale (3000 m)
 - interferenze con zona di tutela aeroportuale, con popolazione, con aree di interesse ambientale, con viabilità locale

PR050

PUG - Piano Urbanistico Generale

Sindaco:
Michele Guerra

Assessore alla Rigenerazione Urbana:
Chiara Vernizzi

Direttore Generale e Segretario Generale:
Pasquale Criscuolo

Dirigente del Settore Pianificazione e Sviluppo del Territorio:
arch. Emanuela Montanini

Ufficio di Piano Comune di Parma:

arch. Emanuela Montanini, arch. Lucia Sartori, arch. Beatrice Peri, arch. Samanta Maccari, arch. Andrea Cantini, arch. Antonella Fornari, geom. Alessandra Gatti, dott.ssa M. Beatrice Corvi, arch. Milena Mancini, arch. Bianca Pelizza, arch. Patrizia Rota, arch. Federica Zatti, ing. Devis Sbarzaglia, arch. Nicole Mariotti, arch. Sabino Pellegrino

Gruppo di lavoro incaricato

Capogruppo:
arch. Andreas Faoro

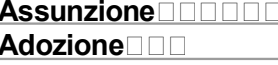
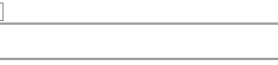
 
RT: arch. Andreas Faoro (UNLAB), arch. Carlo Santacroce, arch. Piergiorgio Tombolan (Studio Tombolan Associati), ing. Alberto Mazzucchielli (MPMA), arch. Luca Pagliettini (Collettivo di Urbanistica), arch. Raffaella Gambino, arch. Fabio Ceci (ubi urbs), arch. Paolo Castelnovi, arch. Federica Thomasset, biol. Luca Bisogni, avv. Roberto Ollari, geol. Francesco Cerutti (Engeo s.r.l.)

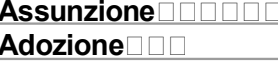
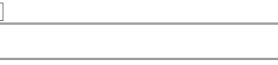
 
SIT: arch. Federico Ghirardelli

VST - VALSAT

VST.6.16 interferenze con il sistema produttivo

Scala 1 : 25.000

Assunzione:      

Adozione:      

Approvazione: 