



PARCO NORD (PARCO DEL NAVIGLIO)			
SITO N°	TELECAMERA	COLLEGAMENTO	SUPPORTO
A1	N° 1 AMBIENTALE BIOTTICA	CAVO UTP DA QUADRO Q.E.4	PALO ESISTENTE
A1bis	N° 1 AMBIENTALE BIOTTICA	CAVO UTP DA QUADRO Q.E.4	PALO P.I. ESISTENTE
A2	N° 1 AMBIENTALE MULTISENSOR	CAVO UTP DA QUADRO Q.E.3	PALO ESISTENTE
A3	N° 1 AMBIENTALE MULTISENSOR	CAVO UTP DA QUADRO Q.E.2	PALO ESISTENTE
A4	N° 1 AMBIENTALE BIOTTICA	CAVO UTP DA QUADRO Q.E.1	PALO ESISTENTE
A5	N° 1 AMBIENTALE MULTISENSOR	CAVO UTP DA QUADRO Q.E.2	PALO ESISTENTE
A6	N° 1 AMBIENTALE MULTISENSOR	CAVO UTP DA QUADRO Q.E.2	PALO ESISTENTE
A7	1 AMBIENTALE FISSA	CAVO UTP DA QUADRO Q.E.1	PALO P.I. ESISTENTE

0 10 20 50
scala 1:1.000

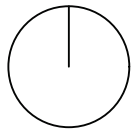

LEGENDA SIMBOLI	
	CAVO PER ALIMENTAZIONE ELETTRICA 230 V TIPO FG16OR16 0,6/1 kV
	CAVO FIBRA OTTICA MONOMODALE 24 CP
	CAVO FIBRA OTTICA MONOMODALE 6 CP
	CAVO UTP PER TELECAMERA CAT. 6
	SCAVO SU TERRENO VEGETALE PER RACCORDO POLIFORE
	NUOVA POLIFORA
	Q.E.n° ARMADIO APPARATI CON CASSA IN VETRORESINA
	Q.E.I.P. QUADRO ELETTRICO ILLUMINAZIONE PUBBLICA CON CASSA IN VETRORESINA
	POZZETTO ESISTENTE
	NUOVO POZZETTO DIM. 40x40 CM

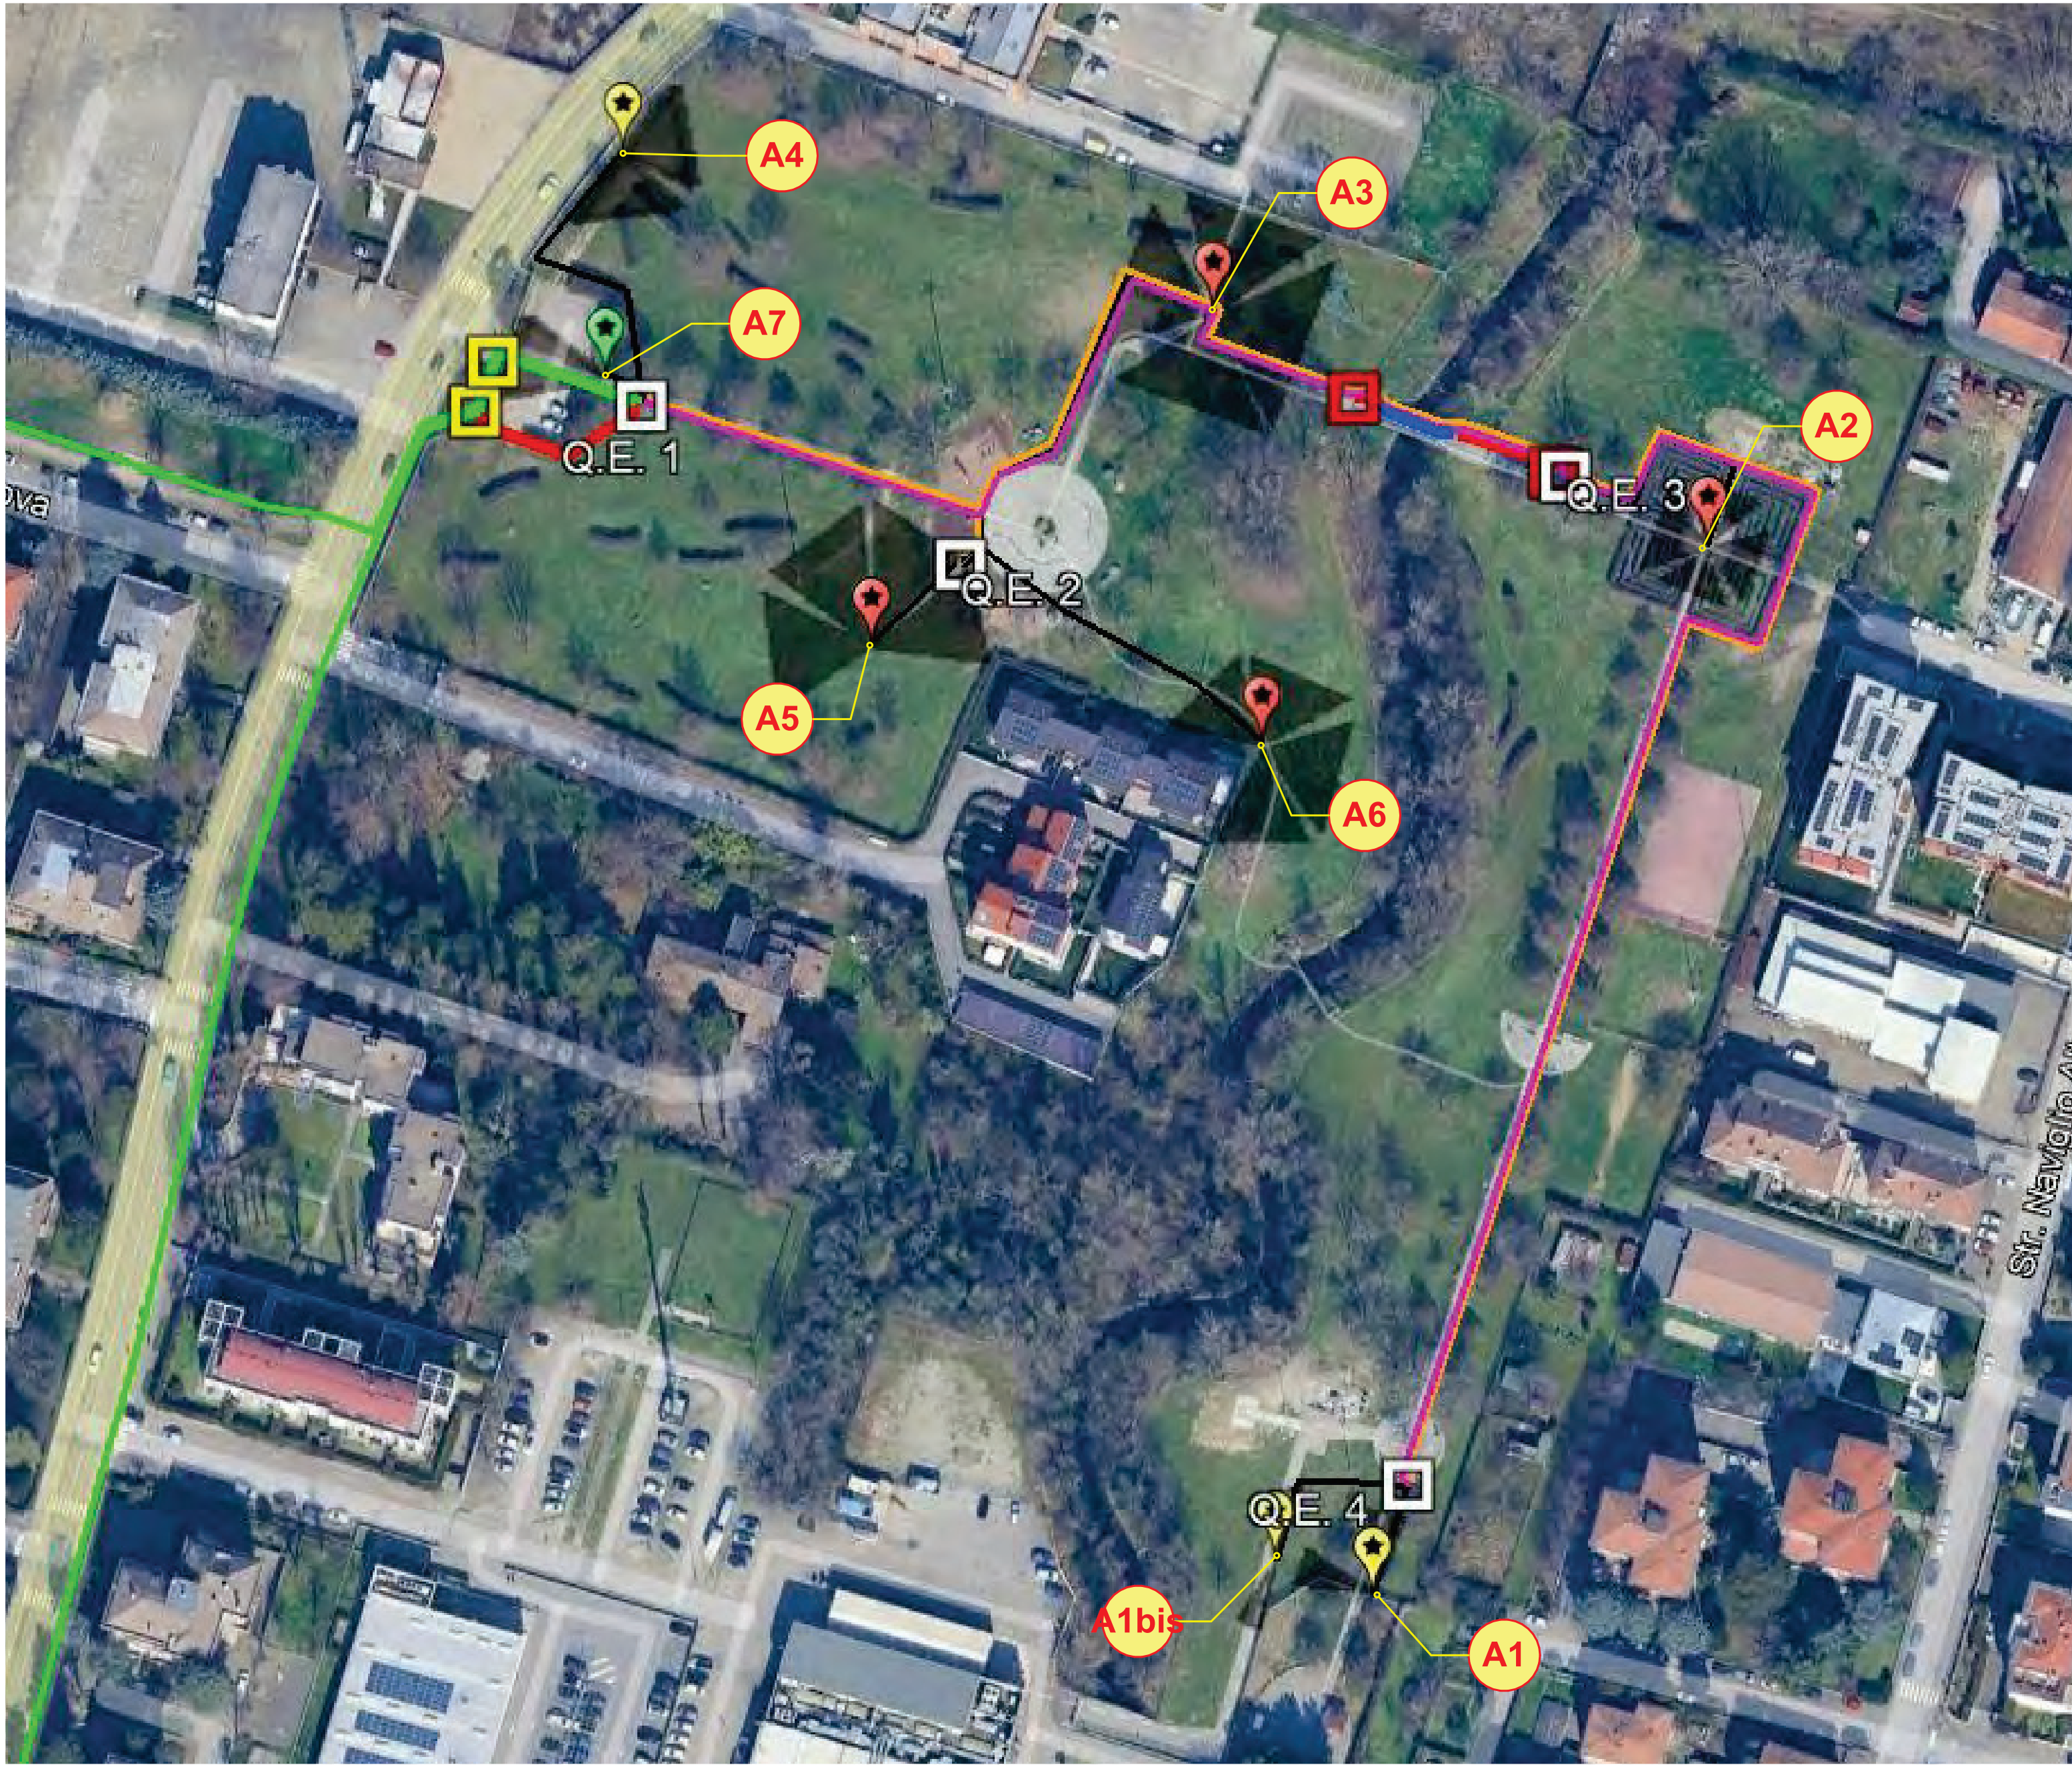

 Via A. Saffi n°9 - 43015 Noceto (PR)
P.IVA-Cod.Fisc. 03019690340
C.S. euro 10.000,00 i.v. - REA PR- 285023
info@osdesignsrl.com - osdesignsrl@pec.it

PROGETTO:

LA SICUREZZA TECNOLOGICA PER LA TUTELA DELLE AREE VERDI DELLA ZONA NORD DI PARMA

COMMITTENTE:

COMUNE DI PARMA
S.O. Infrastrutture Tecnologiche e Telecomunicazioni

TIMBRO:



PROGETTISTA:
PER. IND. SIMONE OCCHI

PRATICA: PFTF - PROGETTO DI FATTIBILITA' TECNICO ECONOMICA

N. COMMESSA: 161_OS_26

SCHEMI PLANIMETRICI:

SCALA: 1:1000

E 01 PARCO NORD (PARCO DEL NAVIGLIO)
PLANIMETRIA VIDEOSORVEGLIANZA

REVISIONE	DATA	DESCRIZIONE	ESEGUITO	VERIFICATO	APPROVATO
00	17/08/2026	BOZZA	L. TOCCHETTI	S. OCCHI	S. OCCHI