



PARCO FALCONE BORSELLINO			
SITO N°	TELECAMERA	COLLEGAMENTO	SUPPORTO
D1	N° 1 AMBIENTALE MULTISENSOR	CAVO UTP DA QUADRO Q.E.1	PALO P.I. ESISTENTE
D2	N° 1 AMBIENTALE MULTISENSOR	CAVO UTP DA QUADRO Q.E.1	NUOVO PALO CON PLINTO
D3	N° 3 AMBIENTALE MULTISENSOR	CAVO UTP DA QUADRO Q.E.1	PALO P.I. ESISTENTE
D4	N° 1 AMBIENTALE MULTISENSOR	CAVO UTP DA QUADRO Q.E.2	PALO P.I. ESISTENTE
D5	N° 1 AMBIENTALE BIOTICA	CAVO UTP DA QUADRO Q.E.2	PALO P.I. ESISTENTE

0 10 20 50
scala 1:1.000

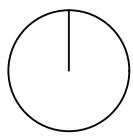

LEGENDA SIMBOLI	
	CAVO PER ALIMENTAZIONE ELETTRICA 230 V TIPO FG16OR16 0,6/1 kV
	CAVO FIBRA OTTICA MONOMODALE 24 CP
	CAVO FIBRA OTTICA MONOMODALE 6 CP
	CAVO UTP PER TELECAMERA CAT. 6
	SCAVO SU TERRENO VEGETALE PER RACCORDO POLIFORE
	NUOVA POLIFORA
	Q.E.n° ARMADIO APPARATI CON CASSA IN VETRORESINA
	Q.E.I.P. QUADRO ELETTRICO ILLUMINAZIONE PUBBLICA CON CASSA IN VETRORESINA
	POZZETTO ESISTENTE
	NUOVO POZZETTO DIM. 40x40 CM

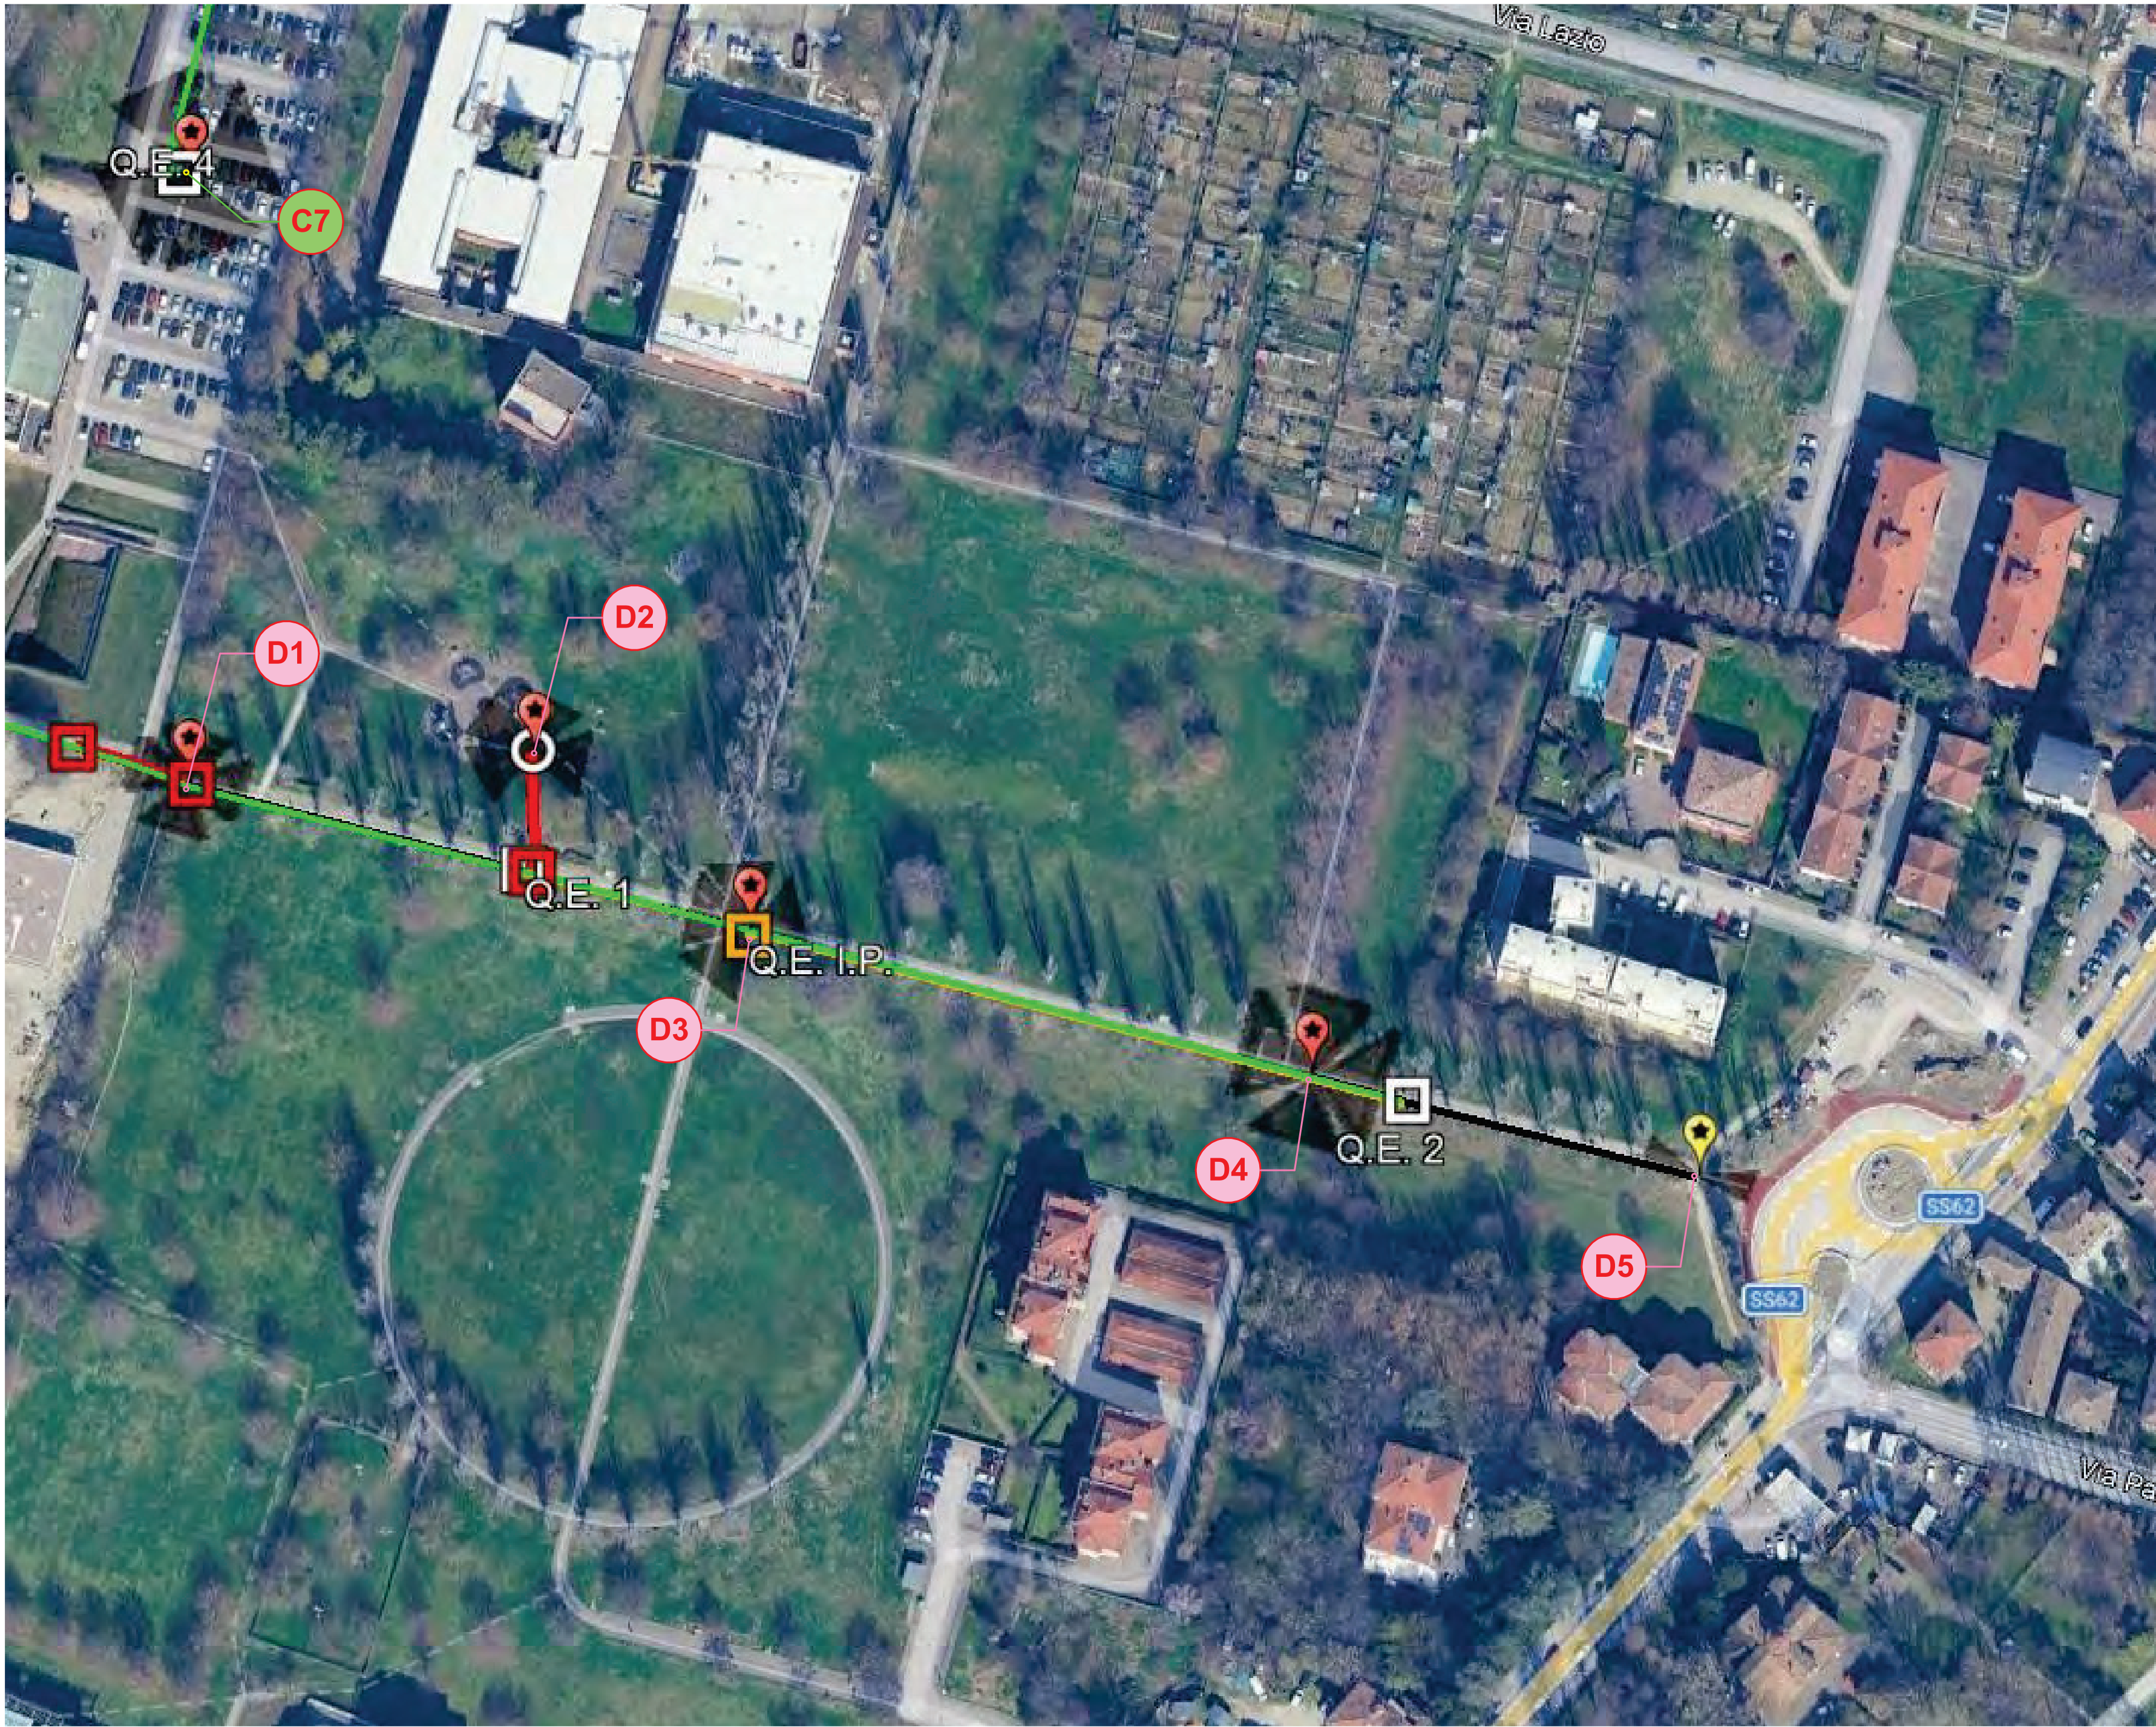

PROGETTO DI VIDEOSORVEGLIANZA

LA SICUREZZA TECNOLOGICA

PER LA TUTELA DELLE AREE VERDI DELLA ZONA NORD DI PARMA

Tecnologia, prevenzione e controllo per una città più sicura e sostenibile

DESIGN & CONSULTING S.R.L.
Via A. Saffi n°9 - 43015 Noceto (PR)
P.IVA-Cod.Fisc. 03019690340
C.S. euro 10.000,00 i.v. - REA PR- 285023
info@osdesignsrl.com - osdesignsrl@pec.it

PROGETTO:					
LA SICUREZZA TECNOLOGICA PER LA TUTELA DELLE AREE VERDI DELLA ZONA NORD DI PARMA					
COMMITTENTE:	TIMBRO:				
COMUNE DI PARMA S.O. Infrastrutture Tecnologiche e Telecomunicazioni					
PROGETTISTA: PER. IND. SIMONE OCCHI					
PRATICA: PFTTE - PROGETTO DI FATTIBILITA' TECNICO ECONOMICA	N. COMMESSA: 161_OS_26				
E 07	SCHEMI PLANIMETRICI: PARCO FALCONE BORSELLINO PLANIMETRIA VIDEOSORVEGLIANZA				
REVISIONE	DATA	DESCRIZIONE	ESEGUITO	VERIFICATO	APPROVATO
00	17/08/2026	BOZZA	L. TOCCHETTI	S. OCCHI	S. OCCHI