


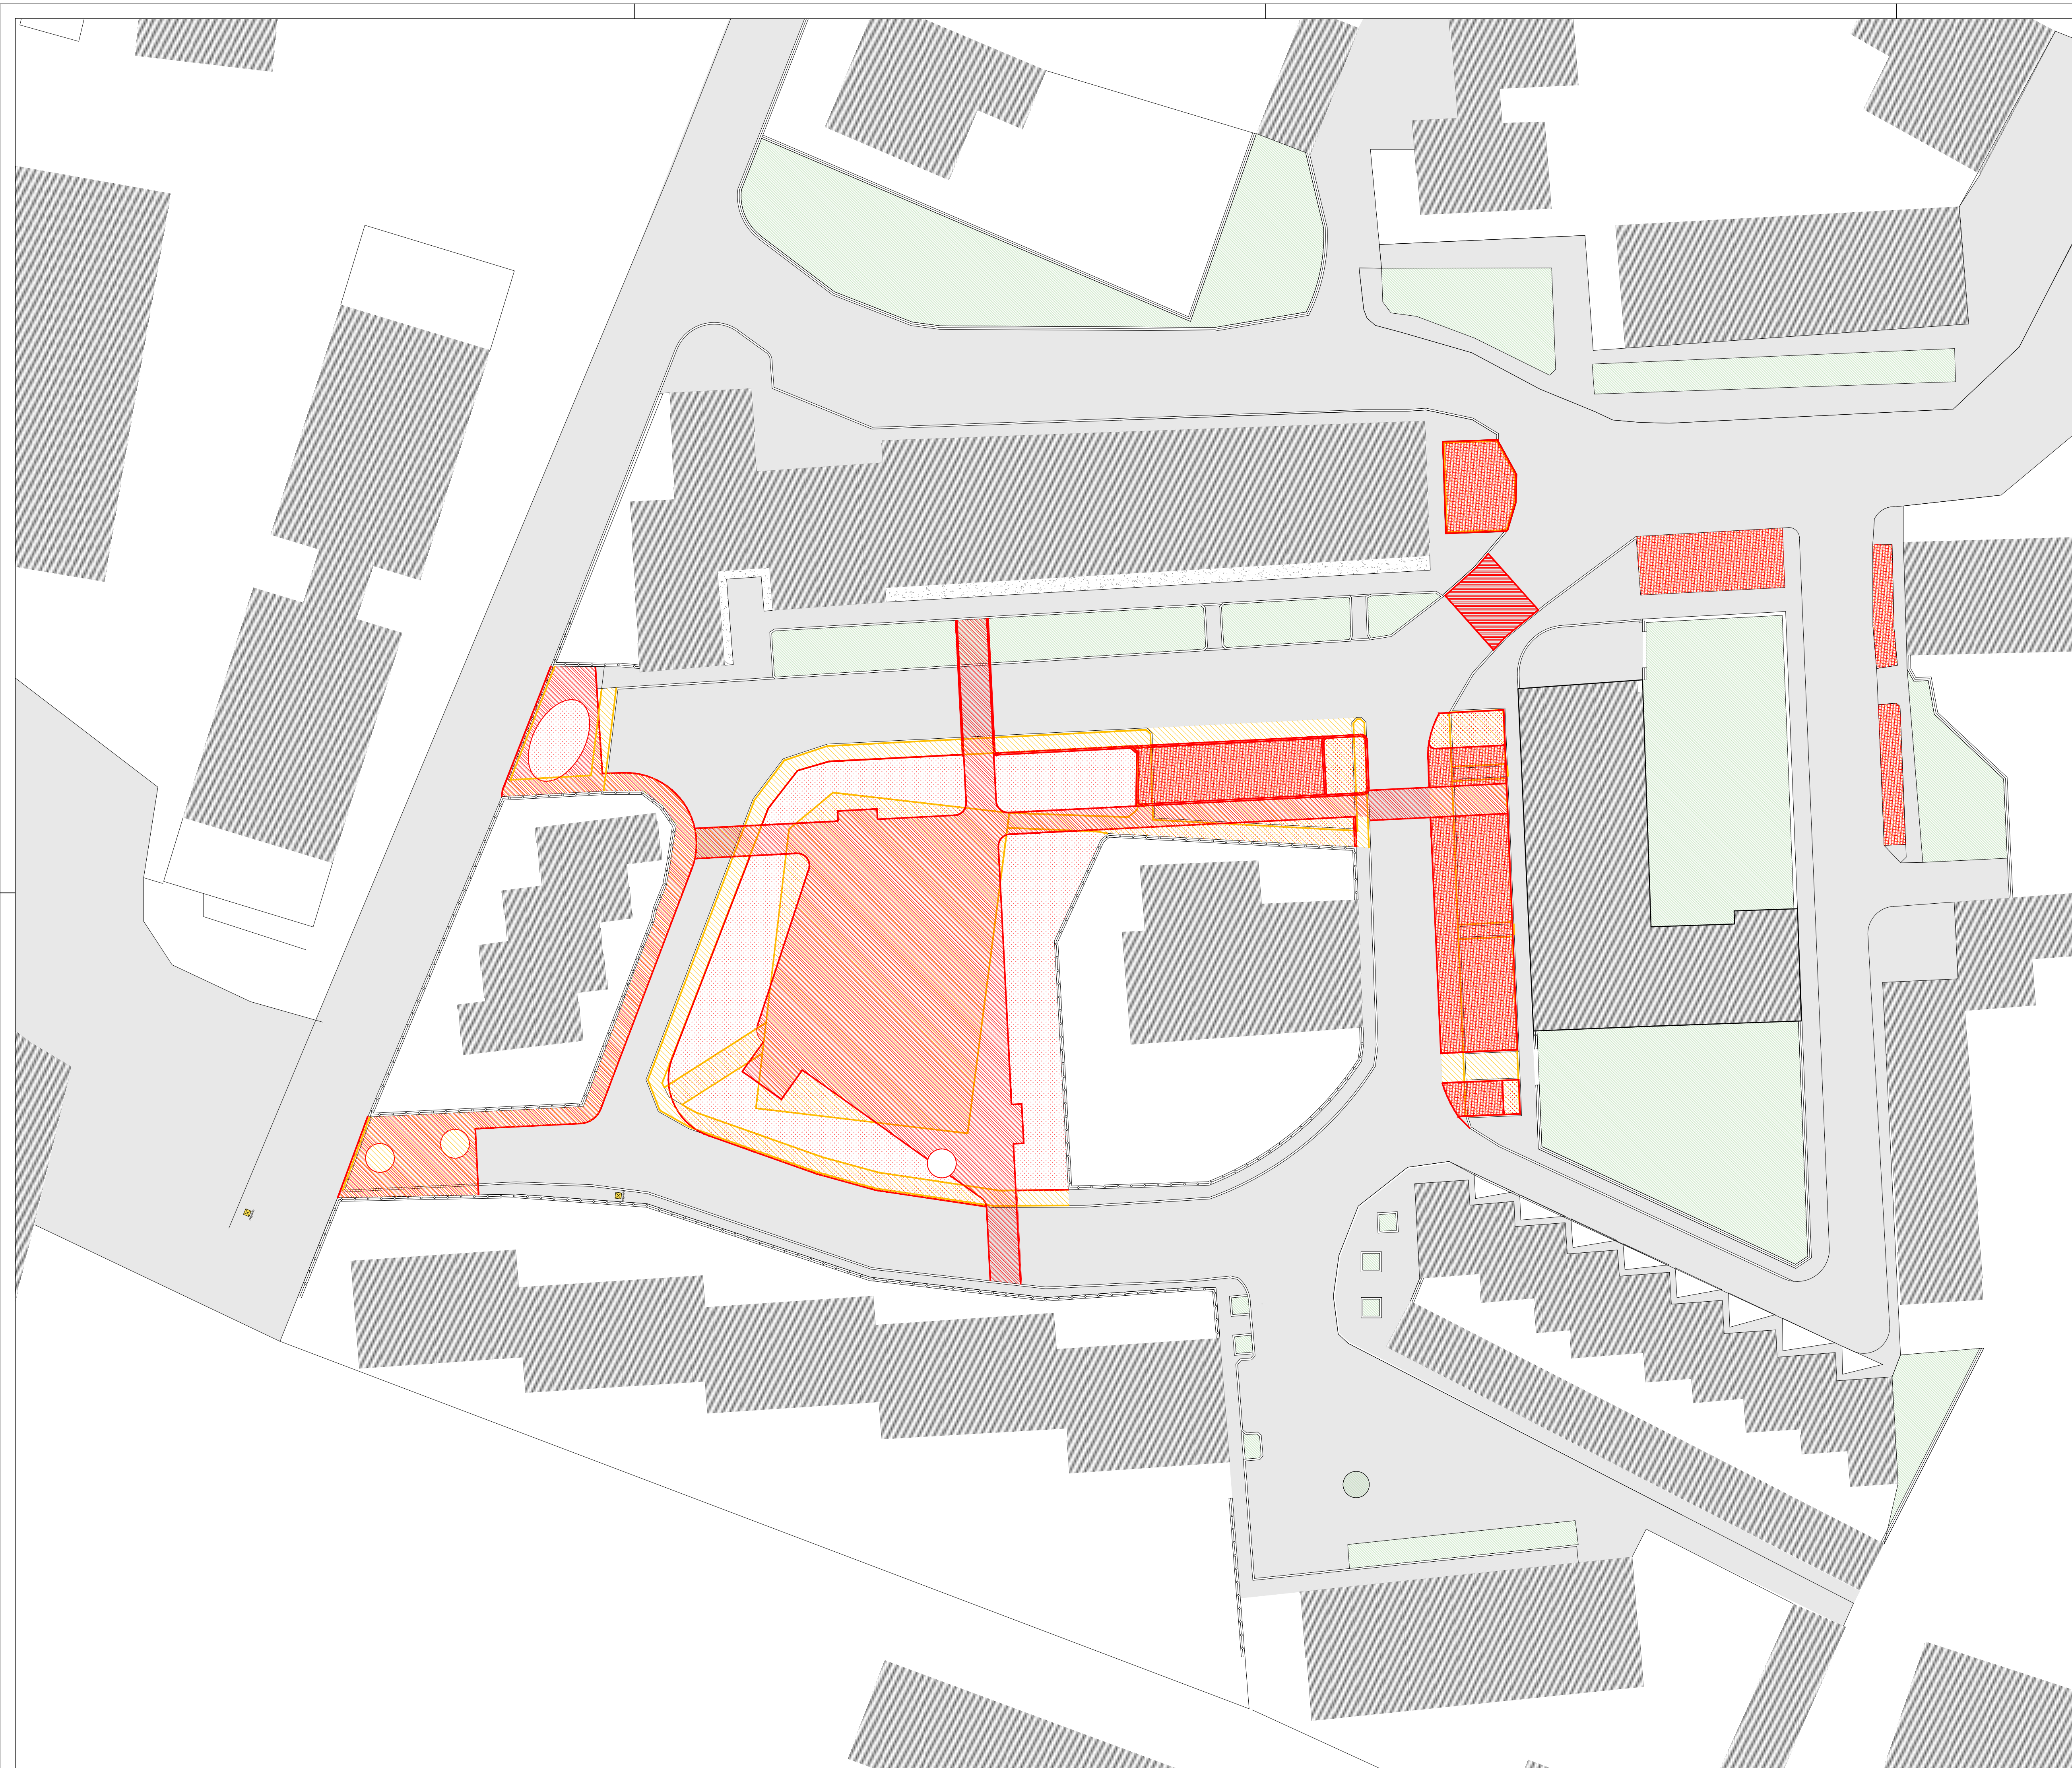

LEGENDA

- desigillazione aree con rimozione della pavimentazione esistente in asfalto
- realizzazione di nuova pavimentazione in cemento drenante tipo "Drain Beton"
- realizzazione di nuova pavimentazione in autobloccanti drenanti
- nuove aree verdi
- nuove cordolature
- rimozione cordolature esistenti

COMUNE DI PARMA
Regione Emilia Romagna

**RIQUALIFICAZIONE DELLO SPAZIO URBANO
DI VIA BASSANO DEL GRAPPA - PARMA**

CLIP:
COMITENTE:
COMUNE DI PARMA
RESPONSABILE DEL
PROCESSIONO:
Ing. Silvia Ferrari

ADVISOR:
CEA - CENTRO ETICA AMBIENTALE DI PARMA
piazza Duomo, 1 - 43121 Parma
www.centroeticambientale.org

COFINANZIAMENTO:
FONDAZIONE CARIPARMA
PAT.T.O. per il territorio
della città di Parma
via dell'Industria, 1 - 43121 Parma
www.fondazionecariparma.it

PROGETTO:
ITENOB
architettura e ingegneria
via L. Ferrari, 2/A - 43128 Parma
tel. 0521/264400 - 37044033
e-mail: info@itenob.it

TUTTE LE MISURE SONO DA CONTROLLARE IN CANTIERE

REVISIONE	N°	REVISIONE	DATA	REVISIONE	N°	REVISIONE	DATA
0	1	EMISSIONE: Arch. Lorenzo Stirparo	febb. 2026	0	1	REVISIONE: Ing. Paolo Bertozzi	febb. 2026
PROGETTO ESECUTIVO							
RIQUALIFICAZIONE DI PIAZZA BASSANO DEL GRAPPA							TAV. BDG C01
DEMOLIZIONE E RIPRISTINI							SCALA 1:250

**BDG
C01**

Firma titolare