


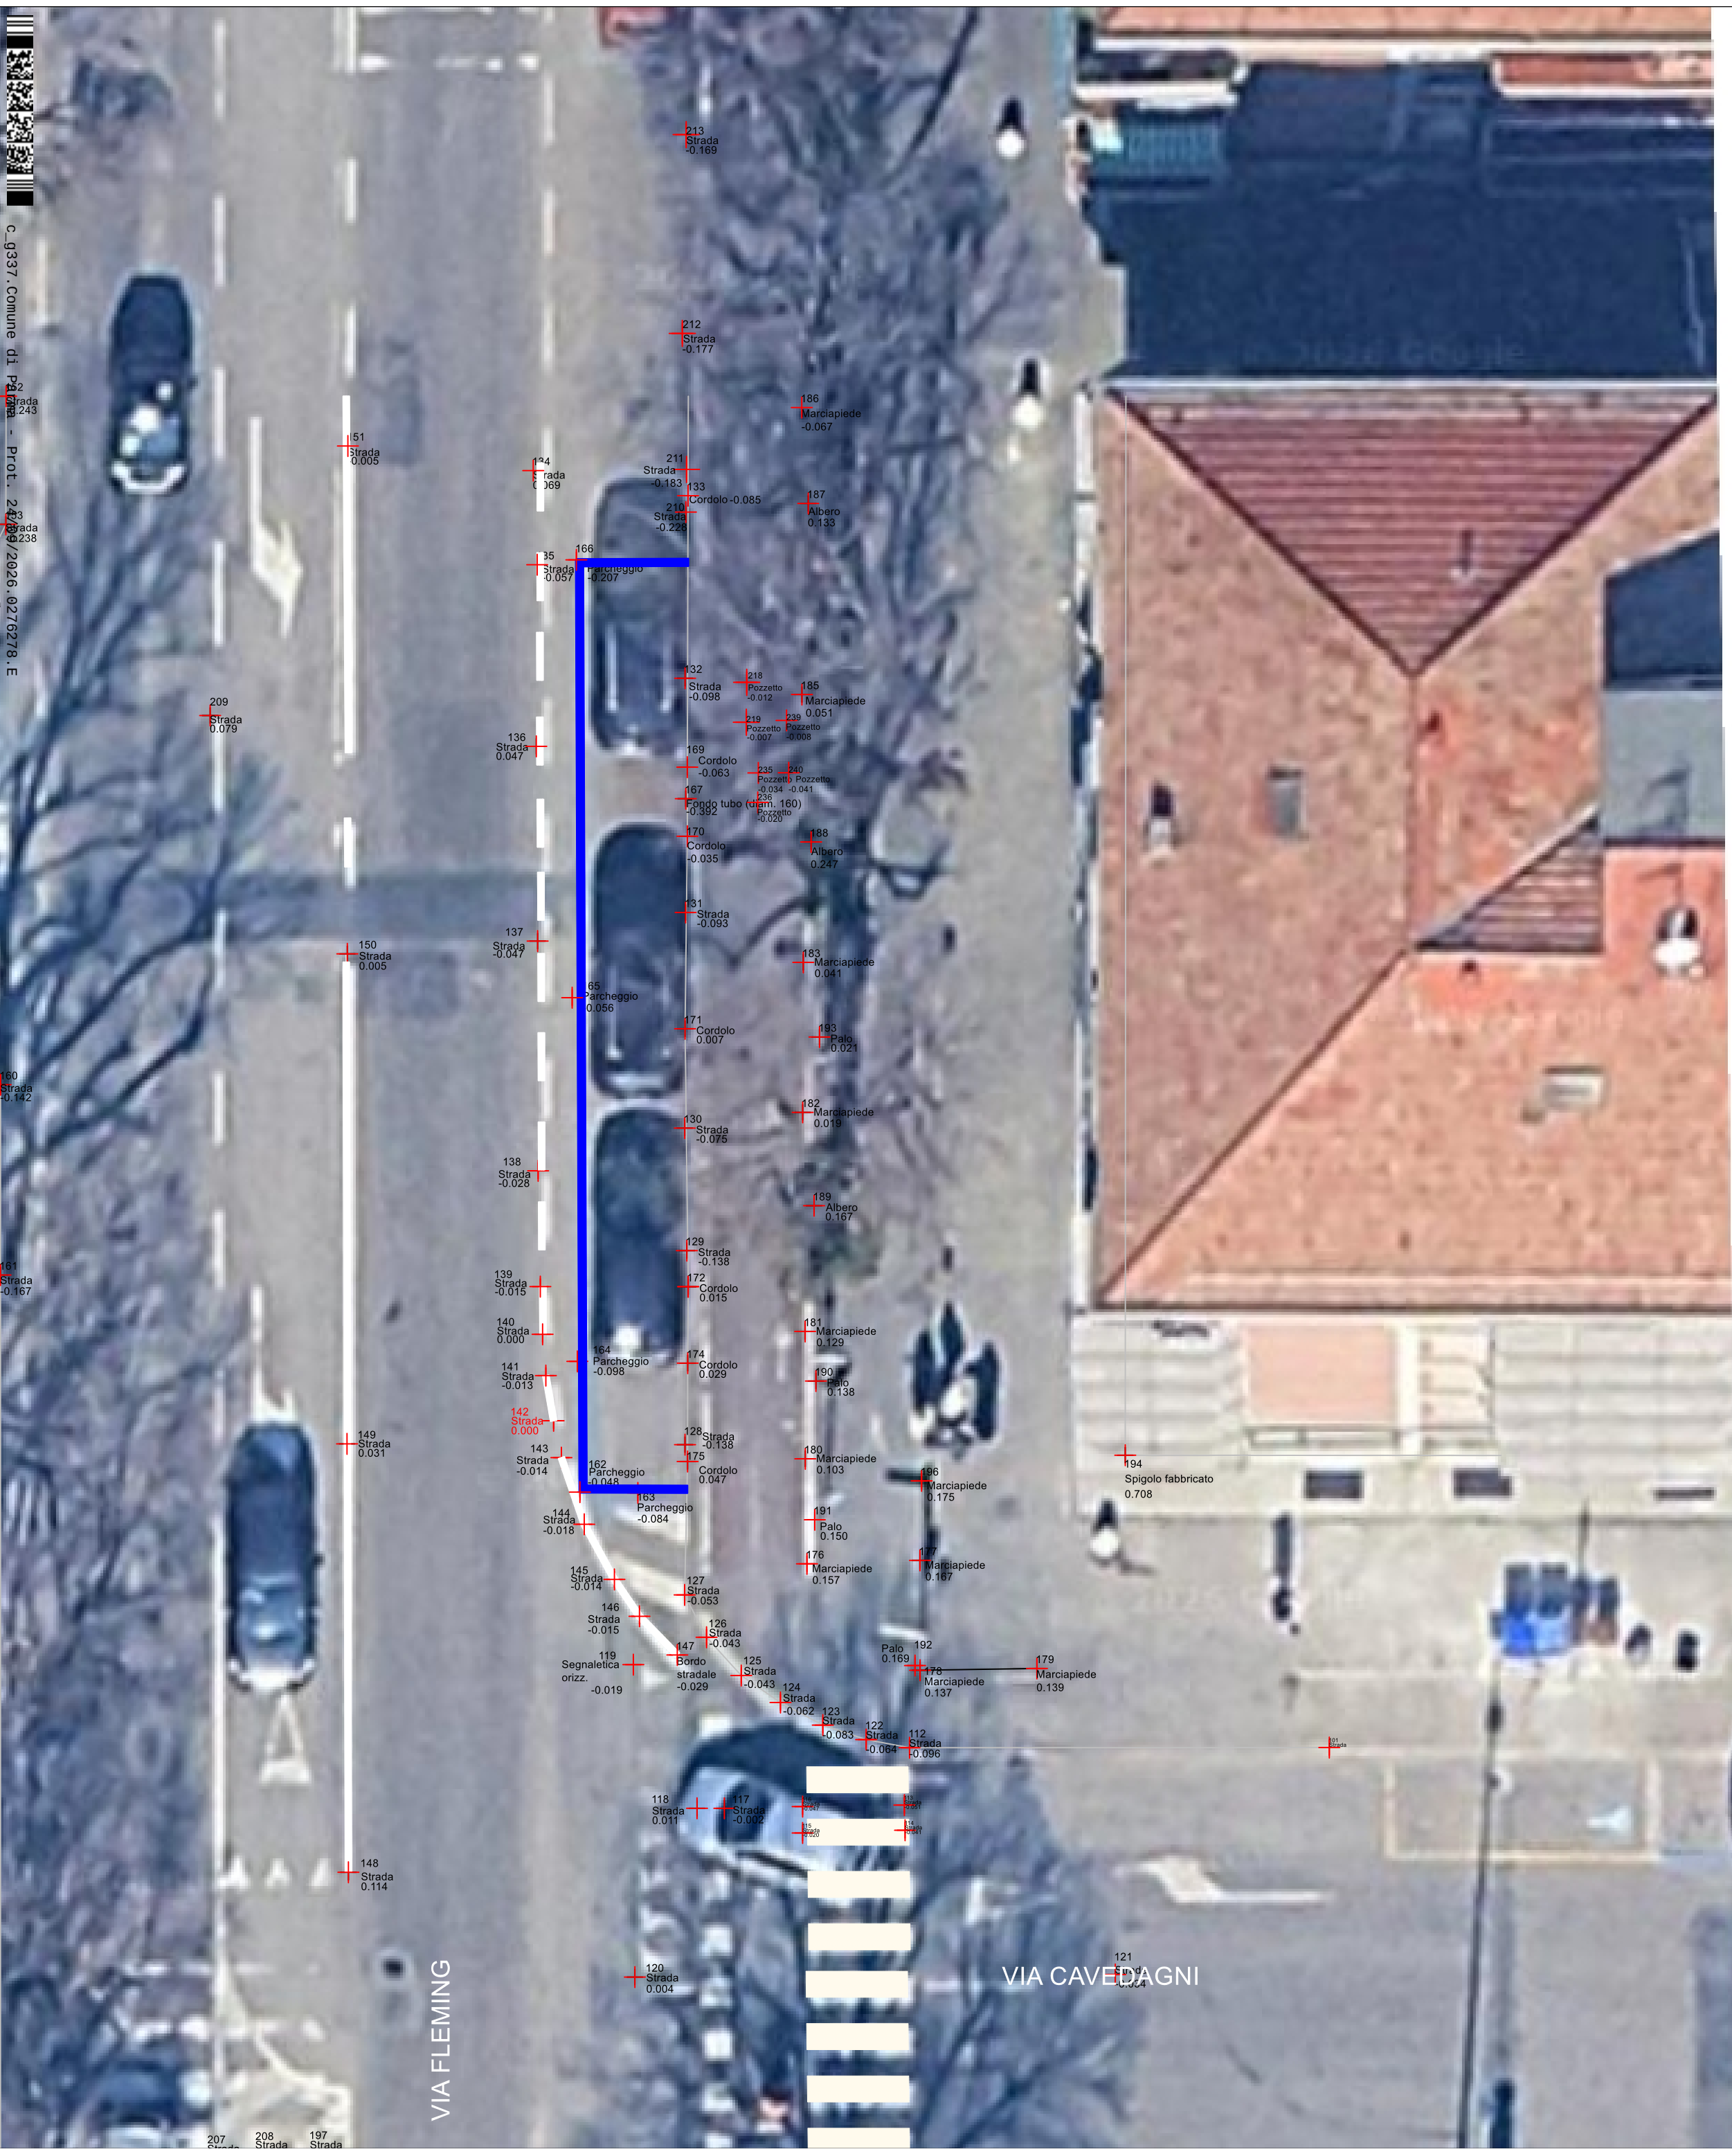

Società per la Mobilità ed
il Trasporto Pubblico S.p.a.
Via Taro, 12/B
43125 Parma
tel. +39 0521 463177
fax. +39 0521 468376

Responsabile Unico del Procedimento:

Ing. STEFANO PERILLI

Progettazione:

geom. MICHELE SIMONETTI

PROGETTO:

PROGETTAZIONE DI UNA PIAZZOLA
DI SOSTA AUTOBUS E OPERE
CONNESSE IN PARMA - VIA FLEMING

FASE PROGETTUALE

PROGETTO ESECUTIVO

Titolo elaborato:

RILIEVO
TOPOGRAFICO

Scala: scala 1:100

Data: Settembre 2026



N. elaborato:

TAV. 01
rev. 1