


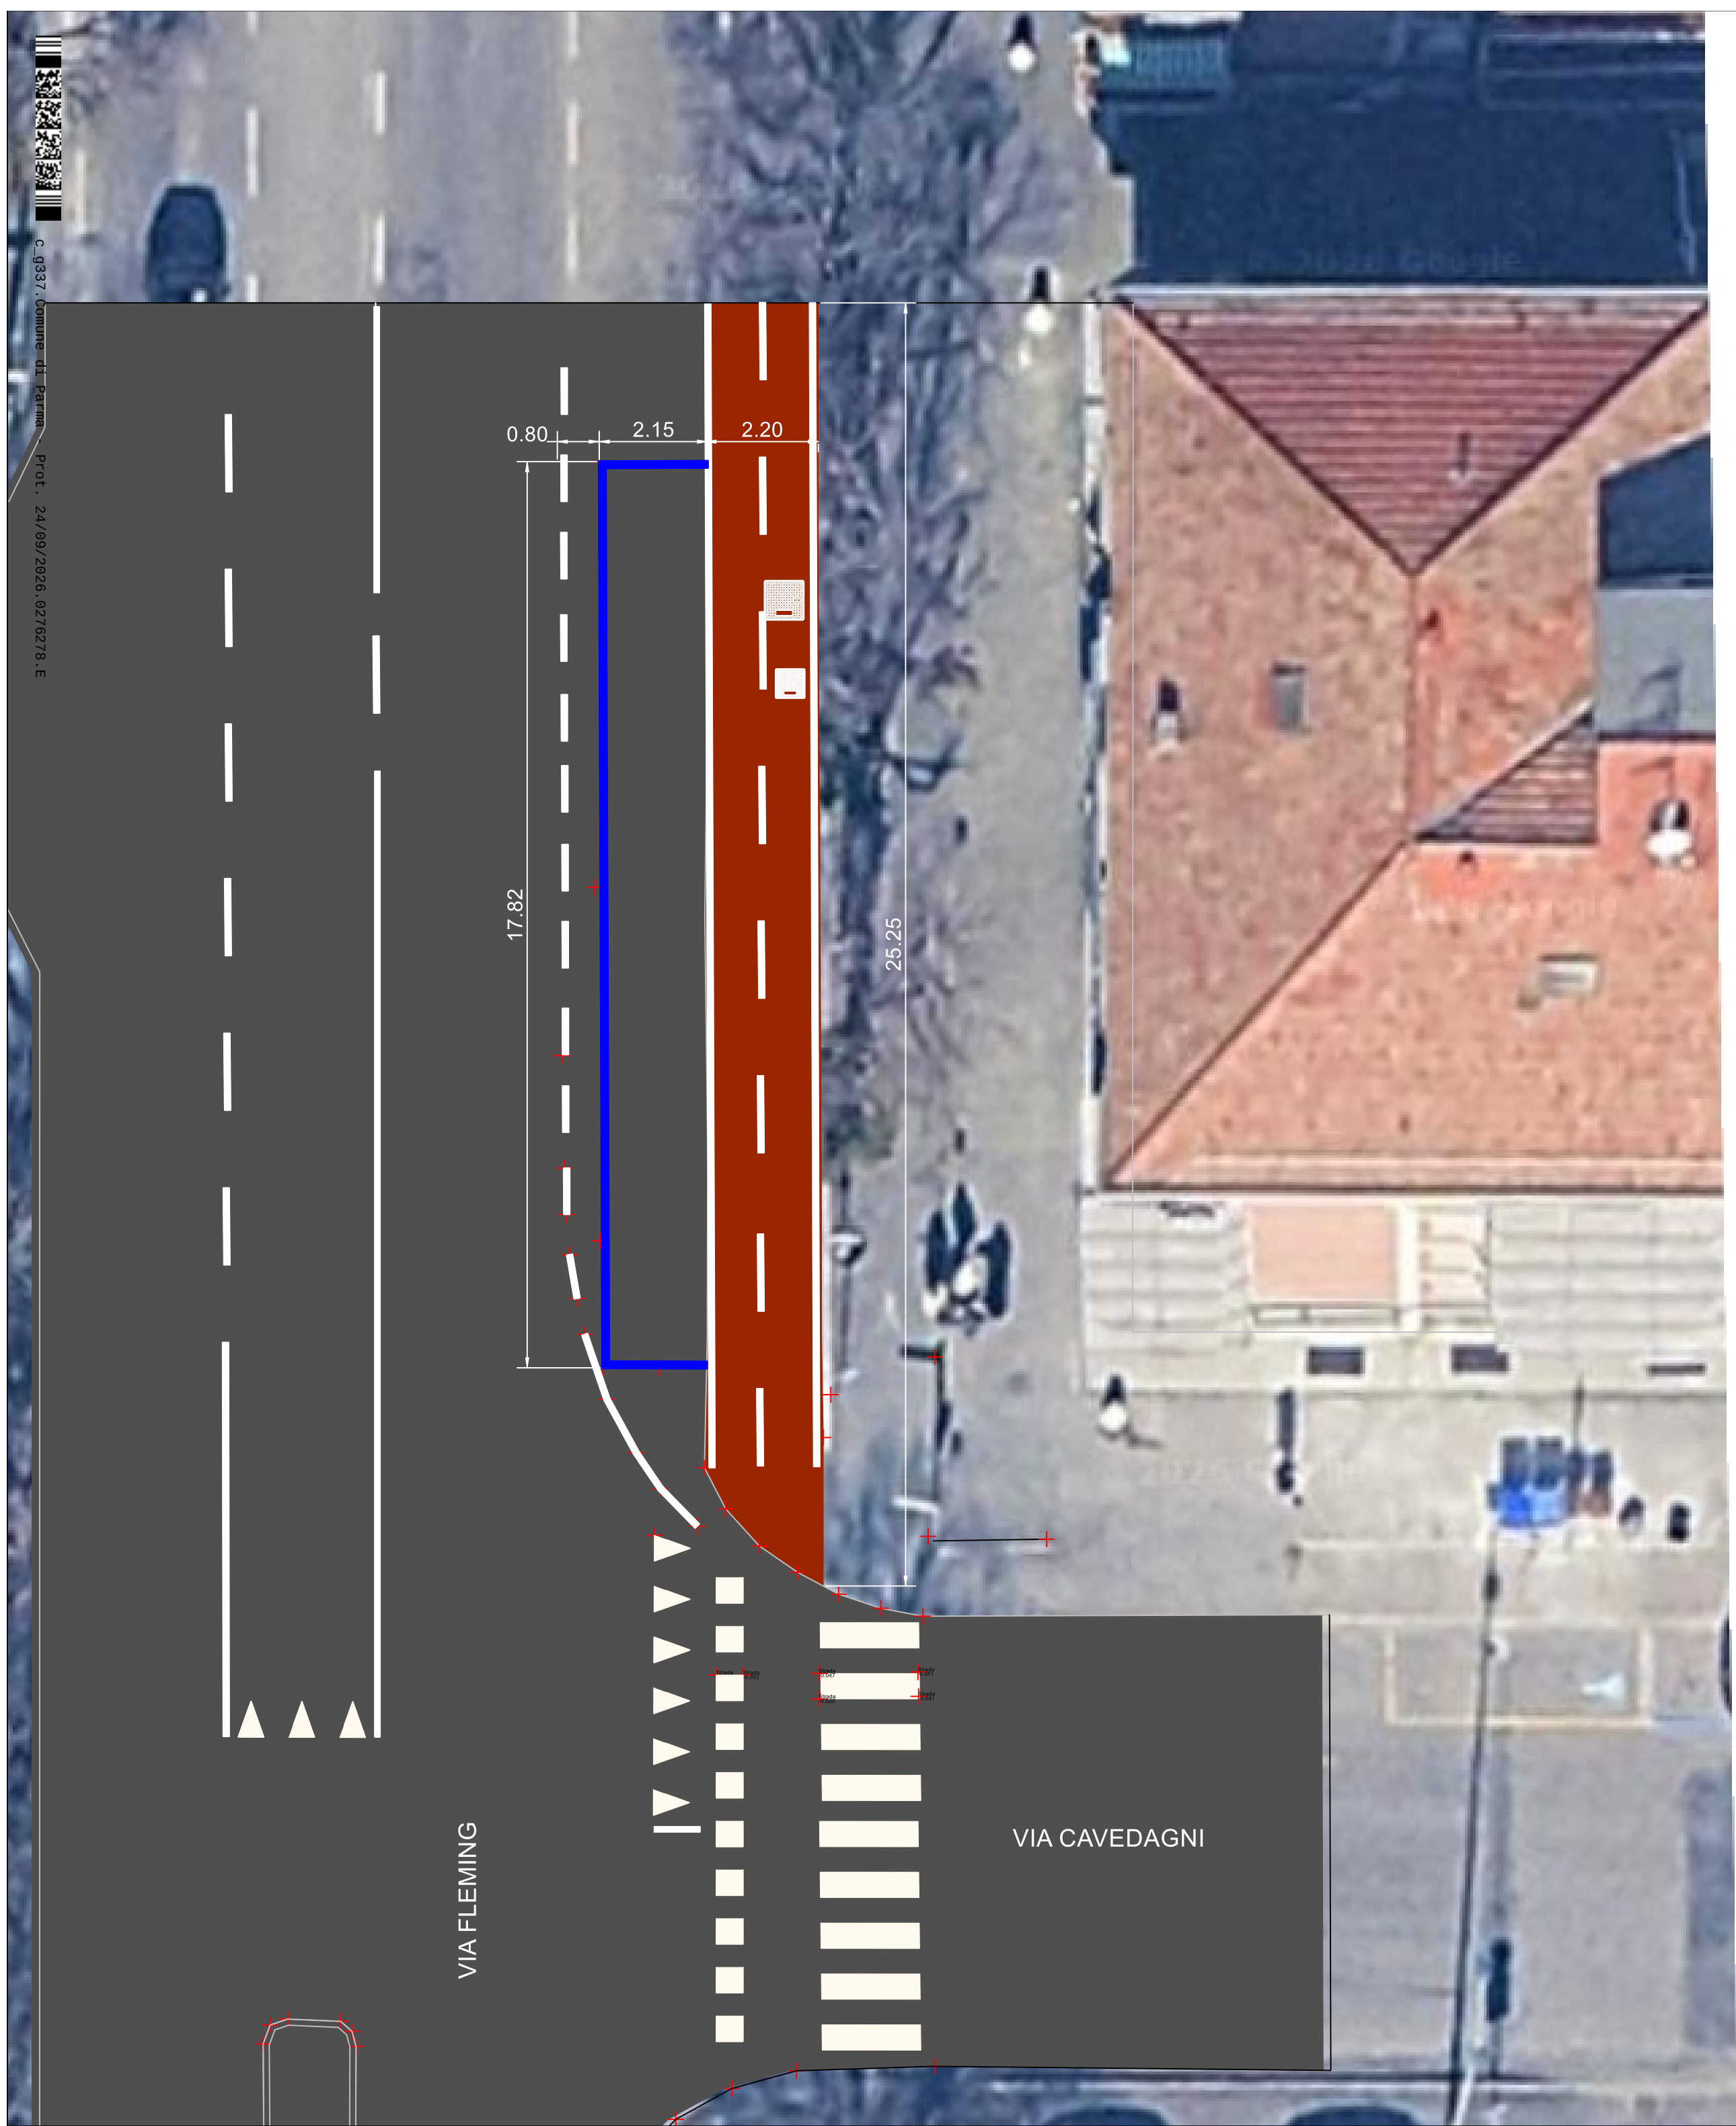

Società per la Mobilità ed
il Trasporto Pubblico S.p.a.
Via Taro, 12/B
43125 Parma
tel. +39 0521 463177
fax. +39 0521 468376

Responsabile Unico del Procedimento:
Ing. STEFANO PERILLI

Progettazione:
geom. MICHELE SIMONETTI

PROGETTO:
PROGETTAZIONE DI UNA PIAZZOLA
DI SOSTA AUTOBUS E OPERE
CONNESSE IN PARMA - VIA FLEMING

FASE PROGETTUALE

PROGETTO ESECUTIVO

Titolo elaborato:

PLANIMETRIA
STATO DI FATTO

Scala: scala 1:100

Data: Settembre 2026



N. elaborato:
TAV. 02
rev. 1