



LEGENDA CODICI DI SEGNALETICA TATTOLO-PLANTARE

Loges - Vet - Evolution

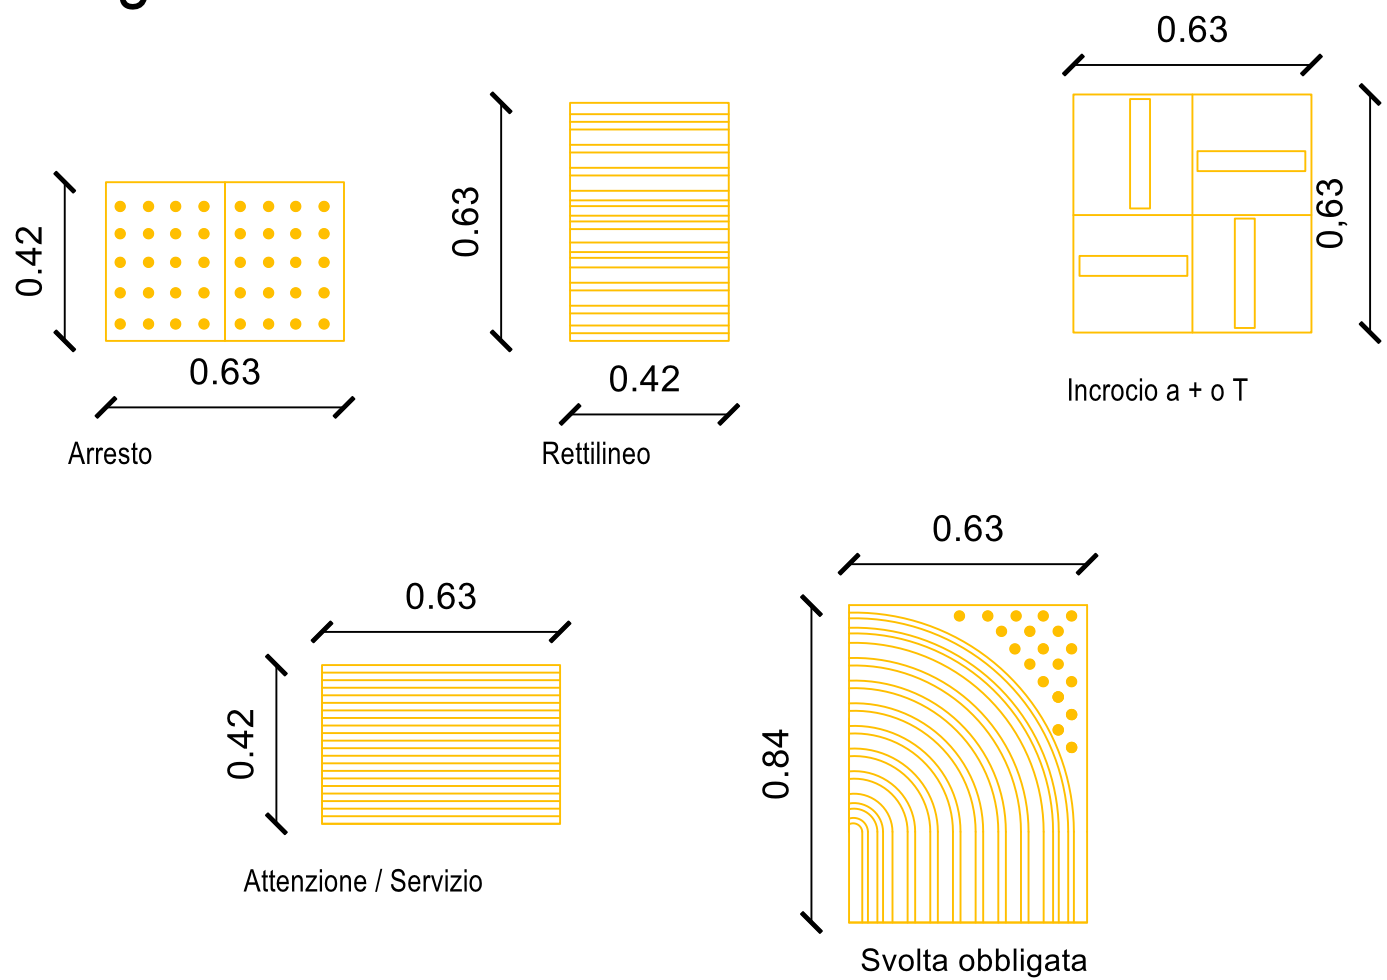


scala 1:20

PARTICOLARE PERCORSO TATTOLO-PLANTARE

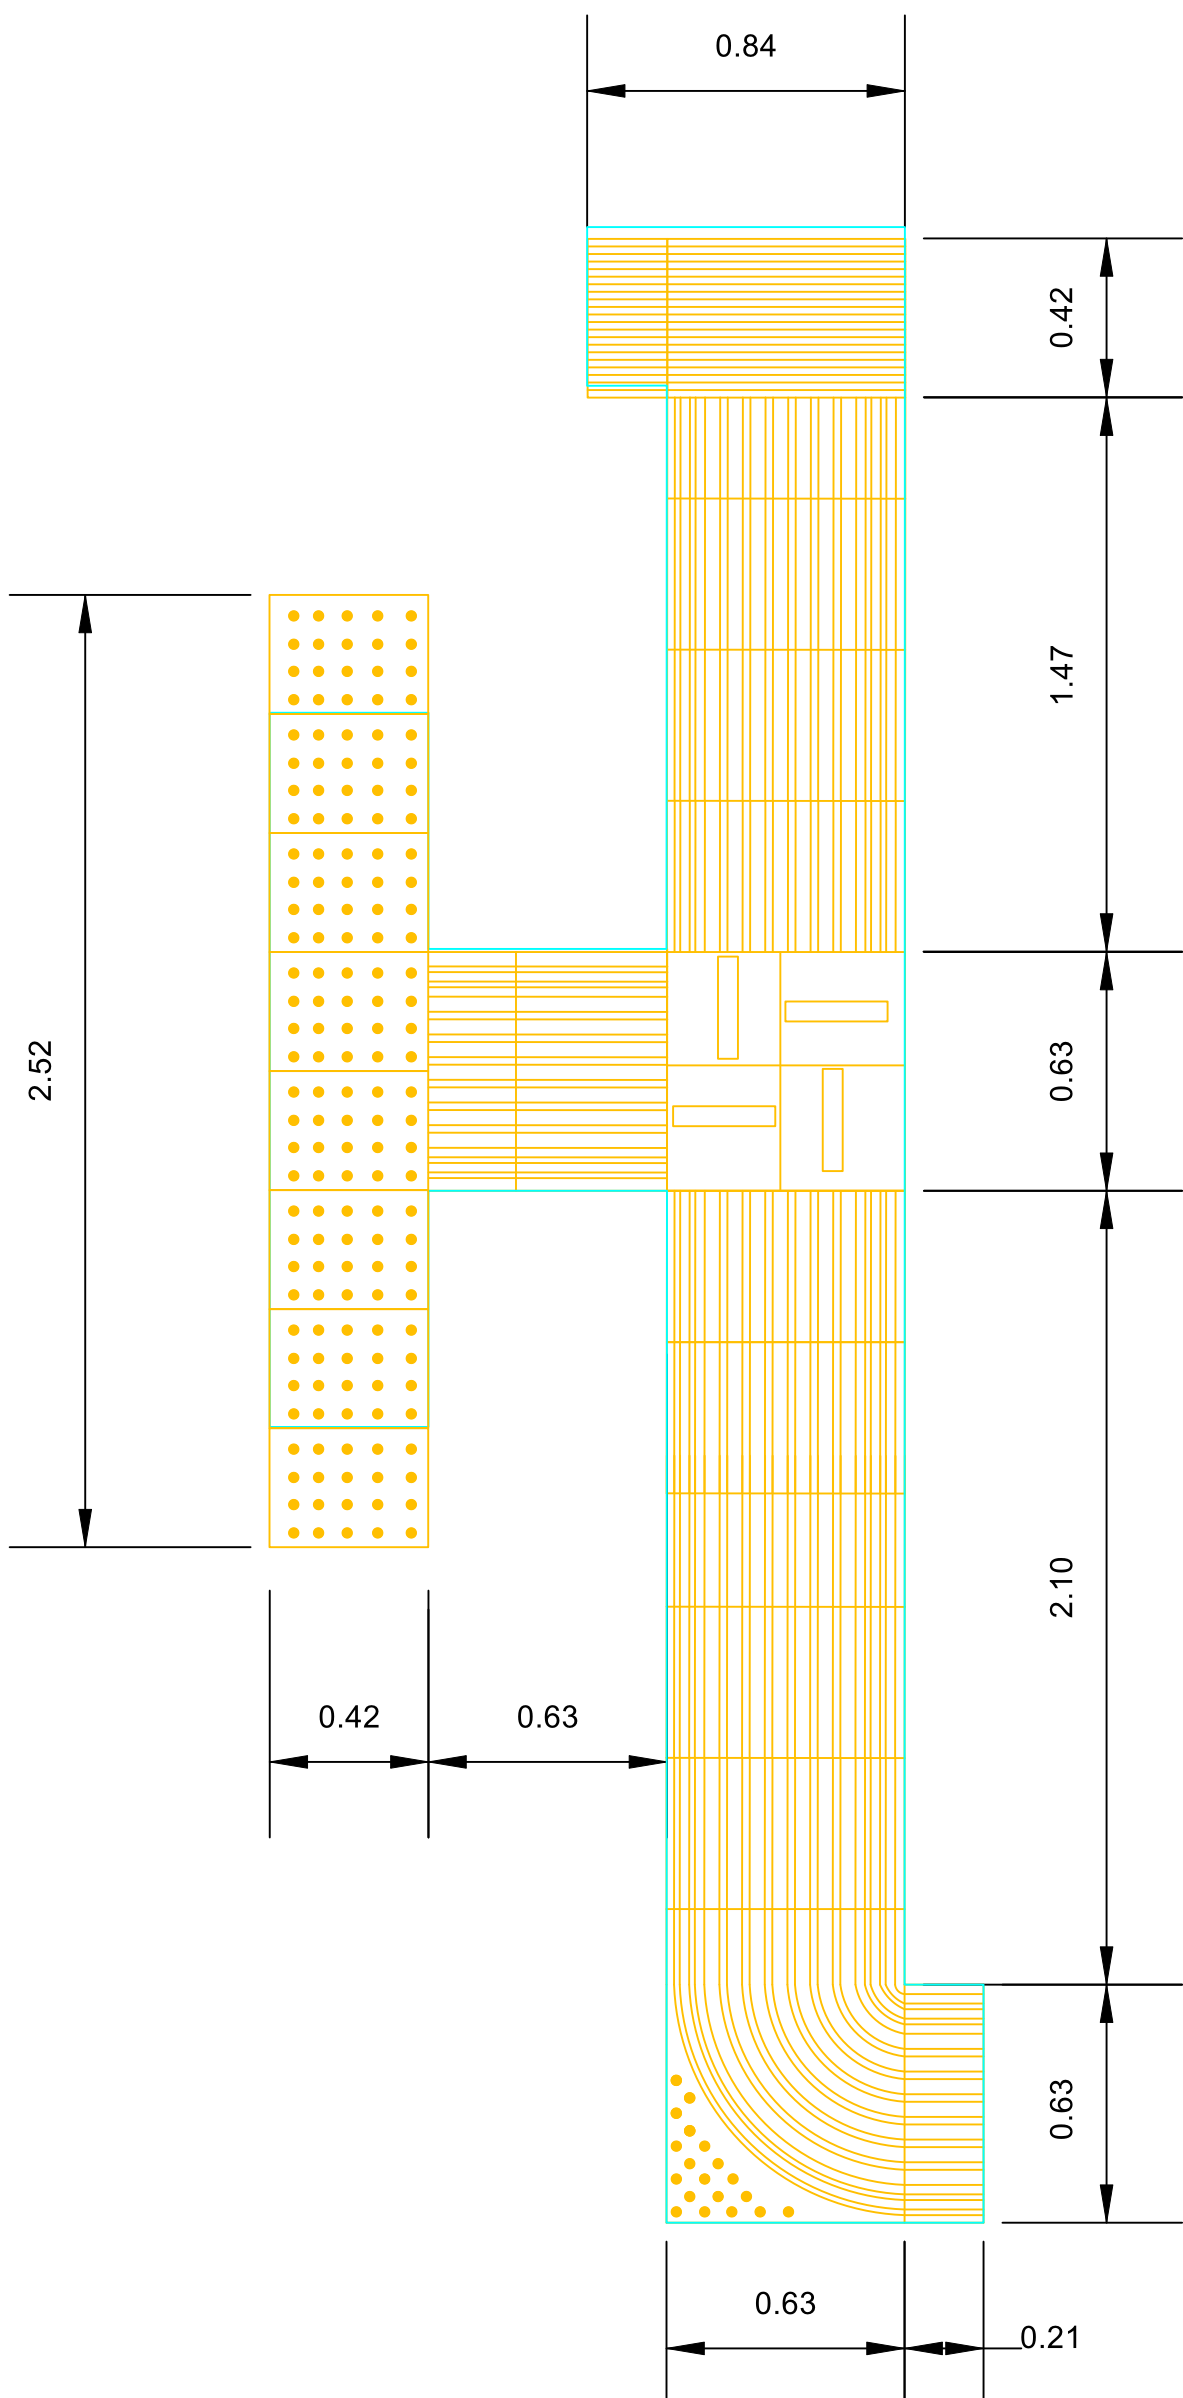


scala 1:20

scala 1:100

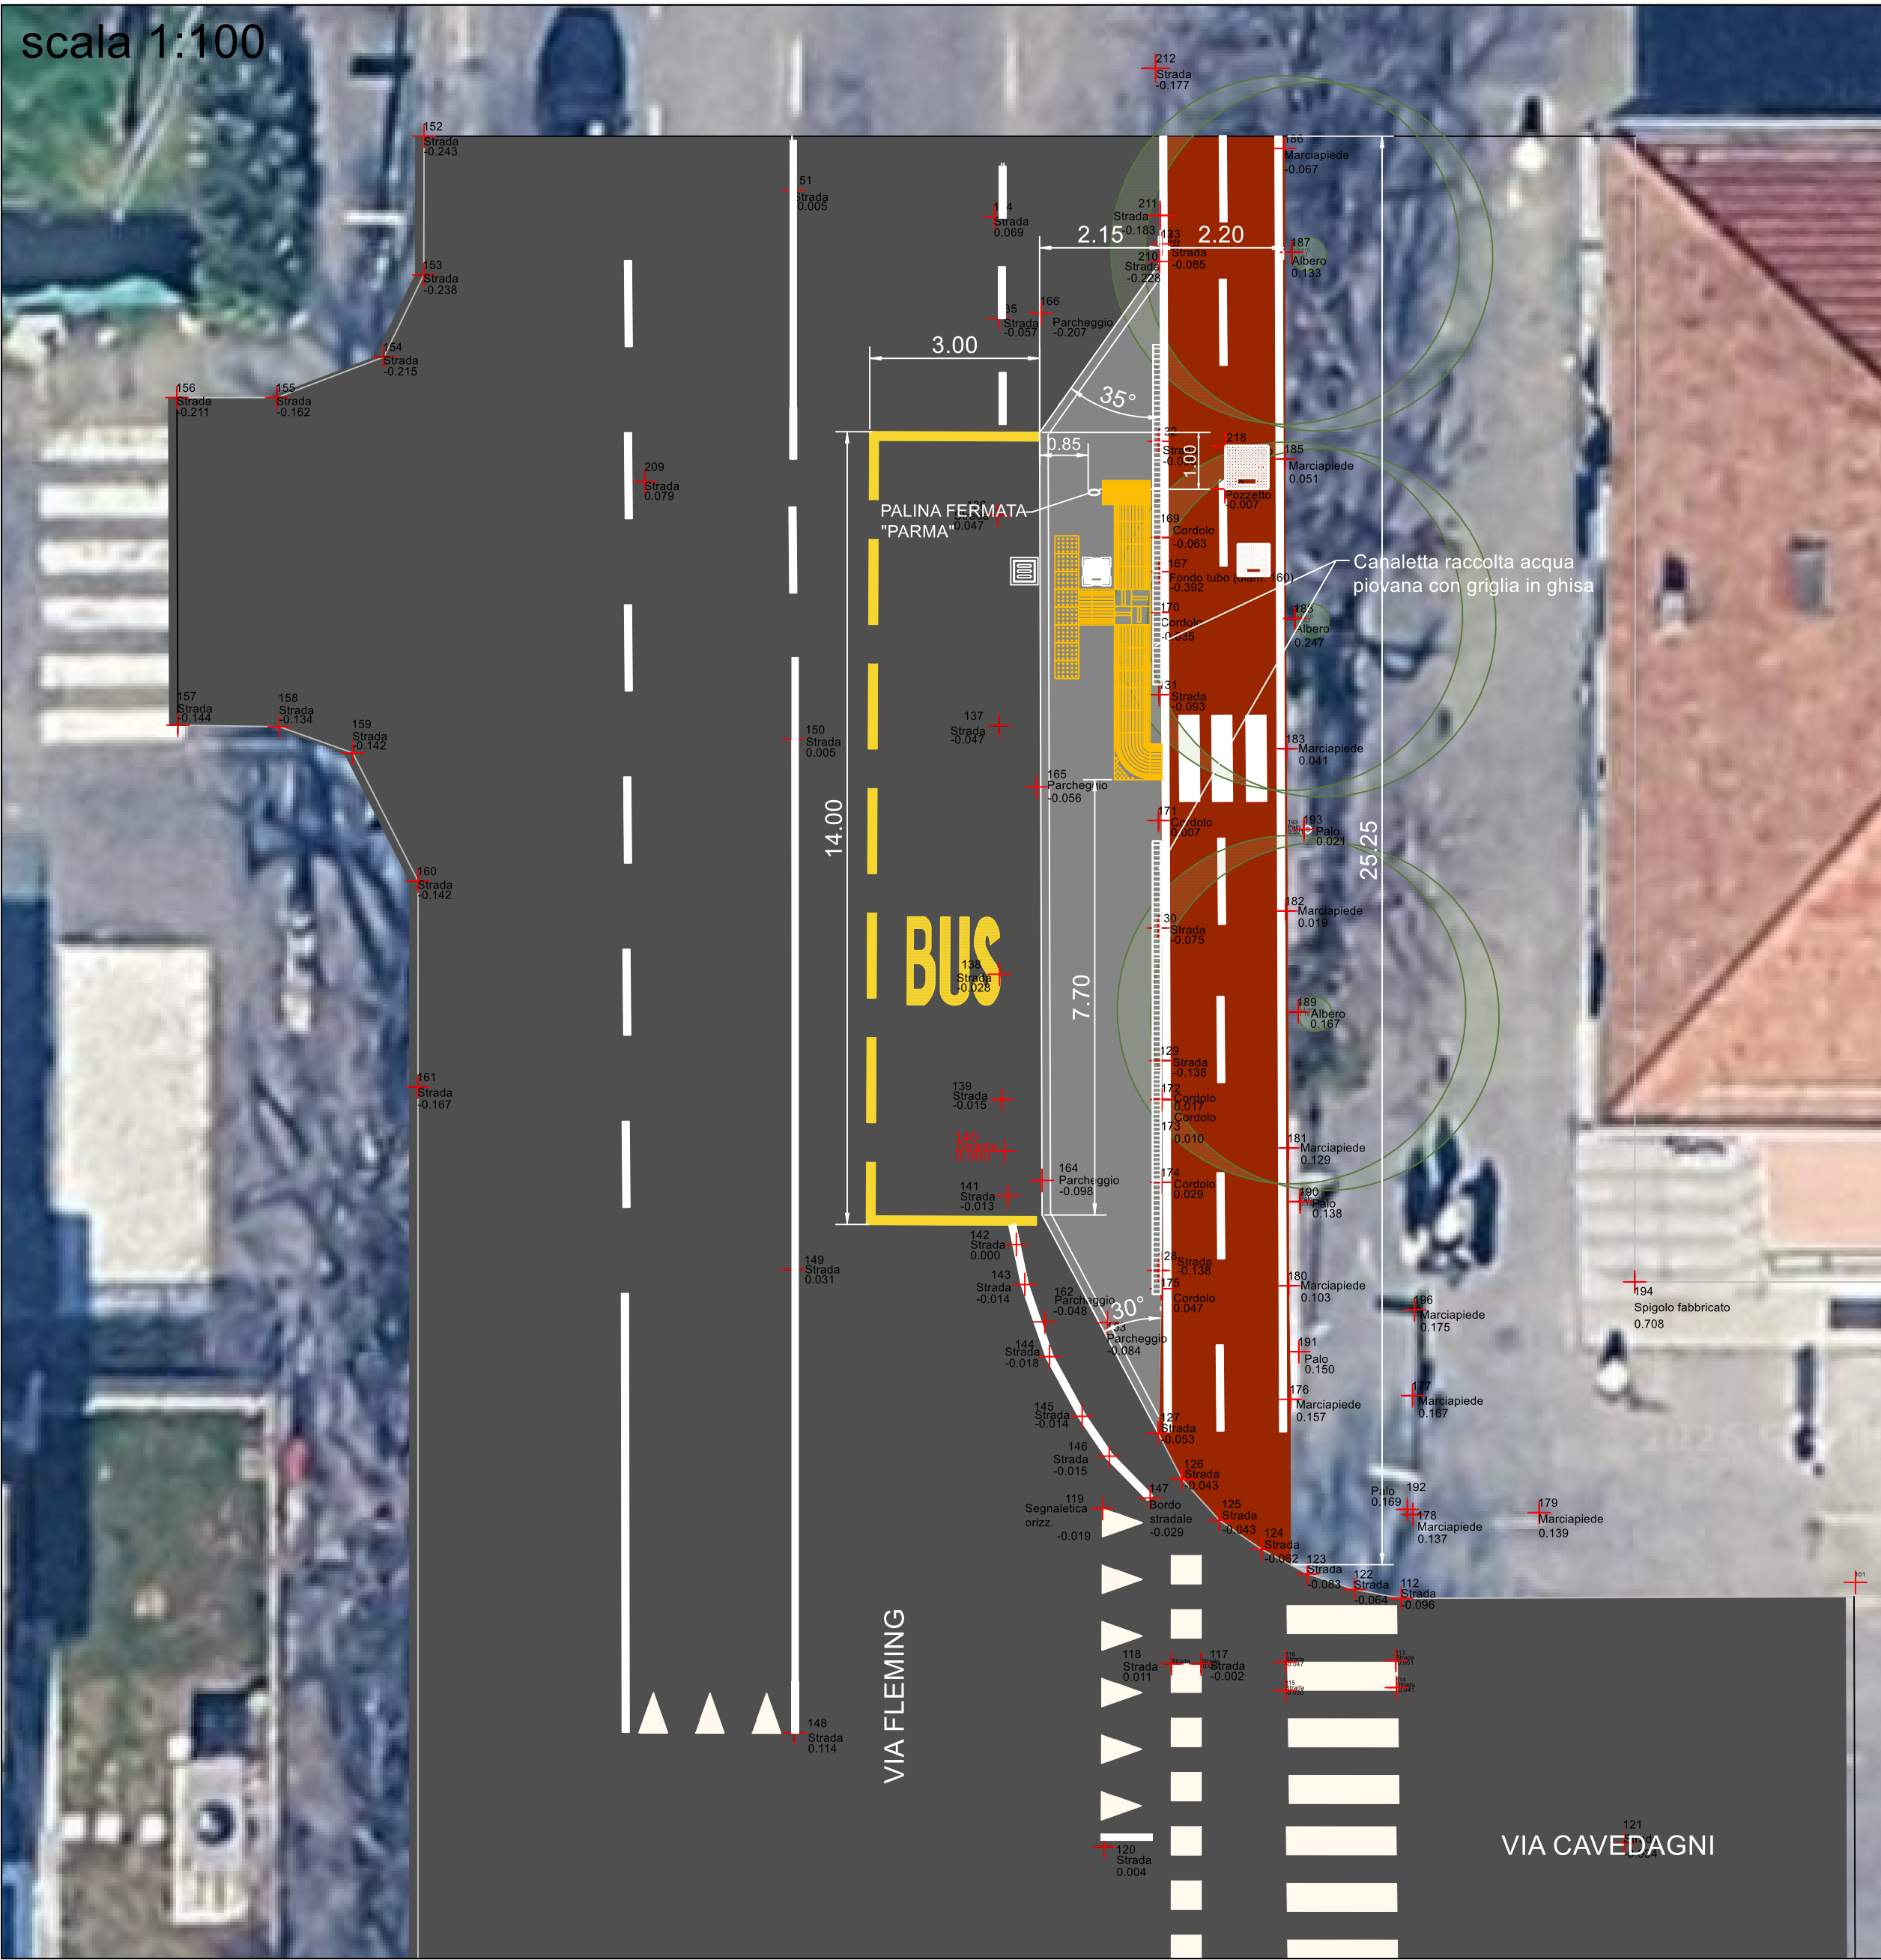

TIPOLOGIA MASSELLI PERCORSO TATTILE

N.B. DA IMPIEGARE BLOCCHETTI DI COLORE OCRA

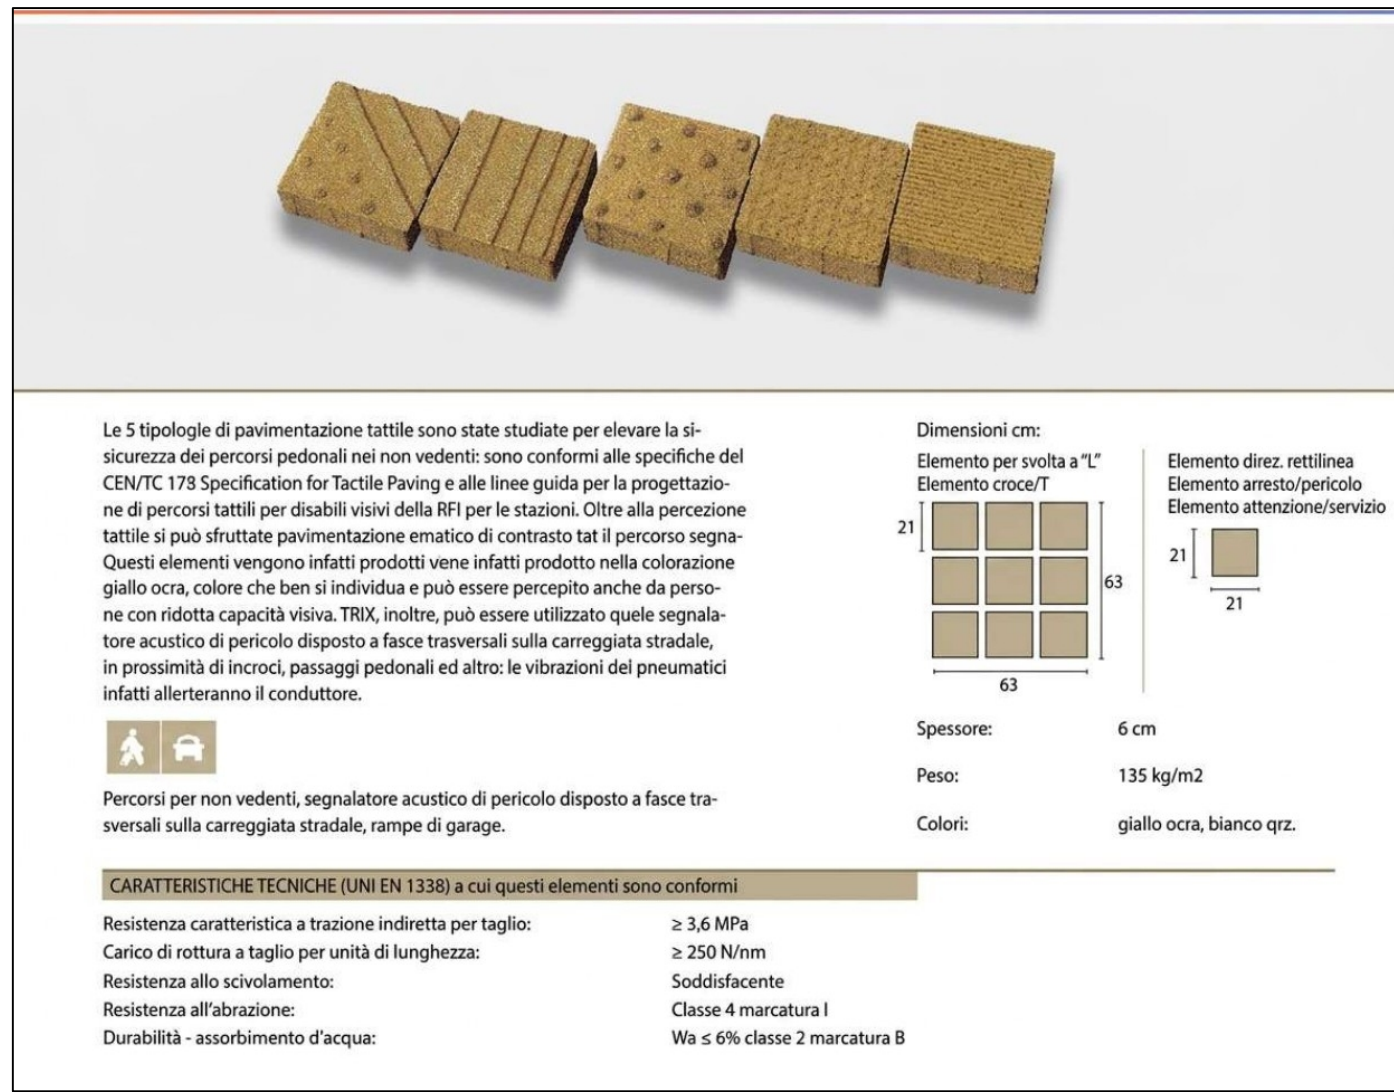

Società per la Mobilità ed il Trasporto Pubblico S.p.A.

Via Taro, 12/B
43125 Parma
Tel. +39 0521 443177
Fax. +39 0521 448376

Responsabile Unico del Procedimento:

Ing. STEFANO PERILLI

Progettazione:

geom. MICHELE SIMONETTI

PROGETTO:

PROGETTAZIONE DI UNA PIAZZOLA DI SOSTA AUTOBUS E OPERE CONNESSE IN PARMA - VIA FLEMING

Titolo elaborato:

PLANIMETRIA E PARTICOLARI PERCORSO TATTILE DI PROGETTO

Scala: scala 1:100 - 1:20 - 1:20

Data: Settembre 2026

N. elaborato:

TAV. 03b rev. 1