

Allegato D

Infrastrutture per la mobilità

Viabilità esistente e di progetto

art. 8.1
(art. 3.3.2 RUE)

Autostrada - A

art. 8.1
(art. 3.3.2 RUE)

Strada extraurbana Regionale - B-C

art. 8.1
(art. 3.3.2 RUE)

Strada extraurbana primaria - B-C

art. 8.1
(art. 3.3.2 RUE)

Strada extraurbana secondaria - C

art. 8.1
(art. 3.3.2 RUE)

Strada urbana di scorrimento - D

art. 8.1
(art. 3.3.2 RUE)

Strada urbana di quartiere - E

art. 8.1
(art. 6.6.3 RUE)

Fascia di rispetto stradale ed autostradale (D.L. 285/1992; D.P.R. 495/1992)

art. 8.1
(art. 3.3.2 RUE)

Corridoio di fattibilità viabilistica (PSC)

art. 8.1
(art. 3.3.3 RUE)

Ferrovia esistente e di progetto

art. 8.1
(art. 6.6.4 RUE)

Fascia di rispetto ferroviario (D.P.R. 753/1980)

art. 8.1
(art. 3.3.3 RUE)

Corridoio di fattibilità ferroviaria (PSC)

art. 8.2
(art. 6.6.5 RUE)

Fascia di rispetto dell'aeroporto, limitazione delle altezze (Legge 58/1963)

art. 8.2
(art. 6.6.5 RUE)

Fascia di rispetto dell'aeroporto, tutela assoluta (Legge 58/1963)

art. 8.2
(art. 6.6.5 RUE)

Area interessata al potenziamento dell'aeroporto, limitazione delle altezze (Legge 58/1963)

art. 8.2
(art. 6.6.5 RUE)

Area interessata al potenziamento dell'aeroporto, tutela assoluta (Legge 58/1963)

Zone di tutela del Piano di rischio aeroportuale

art. 9.6
(art. 6.6.5 bis RUE)

Zona di tutela A

art. 9.6
(art. 6.6.5 bis RUE)

Zona di tutela B

art. 9.6
(art. 6.6.5 bis RUE)

Zona di tutela C

art. 9.6
(art. 6.6.5 bis RUE)

Zona di tutela D

Limitazioni derivanti da attività antropiche

art. 8.5
(art. 6.6.6 RUE)

Fascia di rispetto cimiteriale (R.D. 1265/1934, art. 338; D.P.R. 285/1990; Legge 166/2002, art. 28; L.R. 19/2004)

art. 6.39
(art. 6.5.23 RUE)

Area di danno - RIR (D.M. 09/05/2001) - lesioni irreversibili (550 m)

Siti contaminati e oggetto di messa in sicurezza

art. 6.40
(art. 6.5.24 RUE)

Aree oggetto di messa in sicurezza ante D.Lgs 152/2006

art. 6.40
(art. 6.5.24 RUE)

Siti perimetrati con procedura ex art.242 del D.Lgs 152/2006 in corso

art. 6.40
(art. 6.5.24 RUE)

Siti perimetrati con procedura di bonifica terminata ma con limitazioni all'utilizzazione del suolo

art. 6.40
(art. 6.5.24 RUE)

Siti non perimetrati con procedura ex art. 242 del D.Lgs. 152/2006 in corso

art. 6.40
(art. 6.5.24 RUE)

Siti non perimetrati con procedura di bonifica terminata ma con limitazioni all'utilizzazione del suolo

art.6.40
(art. 6.5.24 RUE)

Oneri reali insistenti su aree sottoposte a interventi di messa in sicurezza, di bonifica e ripristino ambientale

Impianti tecnologici

art. 8.3
(art. 6.6.2 RUE)

Elettrodotti ad alta tensione

art. 8.3
(art. 6.6.2 RUE)

Elettrodotti a media tensione

art. 8.3
(art. 6.6.2 RUE)

Fascia di rispetto degli elettrodotti ad alta tensione - D.P.A. (D.M. 29/05/2008)

art. 8.3
(art. 6.6.2 RUE)

Corridoi di fattibilità degli elettrodotti

art. 8.3
(art. 6.6.2 RUE)

Cabine di trasformazione AAT-AT e AT-MT

art. 8.4
(art. 6.6.7 RUE)

Fascia di rispetto dei depuratori (Del. Com. Min. 04/02/1977, all. 4)

art. 8.6
(art. 6.6.9 RUE)

Metanodotti

art. 8.6
(art. 6.6.9 RUE)

Fascia di rispetto dei metanodotti (D.M. 17/04/2008)

art. 6.35
(art. 6.6.8 RUE)

Fascia di rispetto degli impianti per le emittenze radio-televisive (L.R. 30/2000; D.G.R. 197/2001)

art. 6.37
(art. 6.5.22 RUE)

Zona di particolare protezione dall'inquinamento luminoso (L.R. 19/2003, D.G.R. 1732/2015)

Aree a servizio della Protezione Civile

art. 9.11
(art. 6.5.27 RUE
6.5.28 RUE)

Aree per la protezione civile - Ammassamento e ricovero (Legge 225/1992; D.P.C.M. 02/02/2005)

Aree soggette a ripristino ambientale

art. 6.4
(art. 3.4.3 RUE)

Aree golenali o a rischio idrogeologico soggette a ripristino ambientale (Legge 365/2000; L.R. 25/2001)

Confini comunali

Comune di Parma

PSC

Piano Strutturale Comunale

2030

Tavola dei vincoli - Rispetti e limiti all'edificabilità dei suoli e alla trasformazione degli insediamenti

CTG 3

Legenda

Adozione

D.C.C. n. 13 del 14.02.2017

Controdeduzione

D.C.C. n. 64 del 23.07.2018

Approvazione

D.C.C. n. 53 del 22.07.2019

Aggiornamenti

Aggiornamento D.C.C. n. 43 del 07.06.2021
Aggiornamento D.C.C. n. 96 del 13.12.2021
Var. 260 approvata D.C.C. n. 44 del 21.04.2022
Determinazione Dirigenziale n. del

Sindaco

Federico Pizzarotti

Assessore all'Urbanistica

Michele Alinovi

Segretario comunale

Andrea Ravagnani

Direttore del Settore Pianificazione e Sviluppo del Territorio e Dirigente del Servizio Urbanistica (ad interim)

Dante Bertolini

Servizio Urbanistica

Emanuela Montanini, Beatrice Peri, Lucia Sartori
con
Antonella Fornari, Alessandra Gatti, Francesca Luppi, Samanta Maccari, Milena Mancini, Patrizia Rota
e
Tiziano di Bernardo, Costanza Barbieri, Michela Bonini, Alessandra Gravante, Bianca Pelizza, Federica Zatti

Coordinamento generale

† Ugo Baldini, Giampiero Lupatelli

Progetto urbanistico

Ugo Baldini, Fabio Ceci, Giampiero Lupatelli
con:
Francesco Avesani, Paolo Ghirelli, Alex Massari, Vanessa Passalacqua, Stefano Recalcati, Matteo Salsi, Giulio Saturni, Edy Zatta, Martina Zucconi
e
Marco Alcardi, Federico Beffa, Stefania Biagini, Francesco Boccia, Paolo Catelli, Patrizia Chirico, Tatiana Fontanesi, Davide Frigeri, Gabriela Galindez, Serena Girani, Michela Michelotti, Andrea Panzavolta, Luca Reverberi, Omar Tondelli

Val.S.A.T. - Aspetti ambientali

Giorgio Neri
con:
Davide Gerevini, Roberto Bertinelli, Claudia Giardinà, Benedetta Rebecchi


Consulente scientifico

Richard Burdett

Grafica ed editing

Antonella Borghi

R.T.I. - CAIRE Consorzio / AMBITER / NORD PROGETTI / Richard Burdett

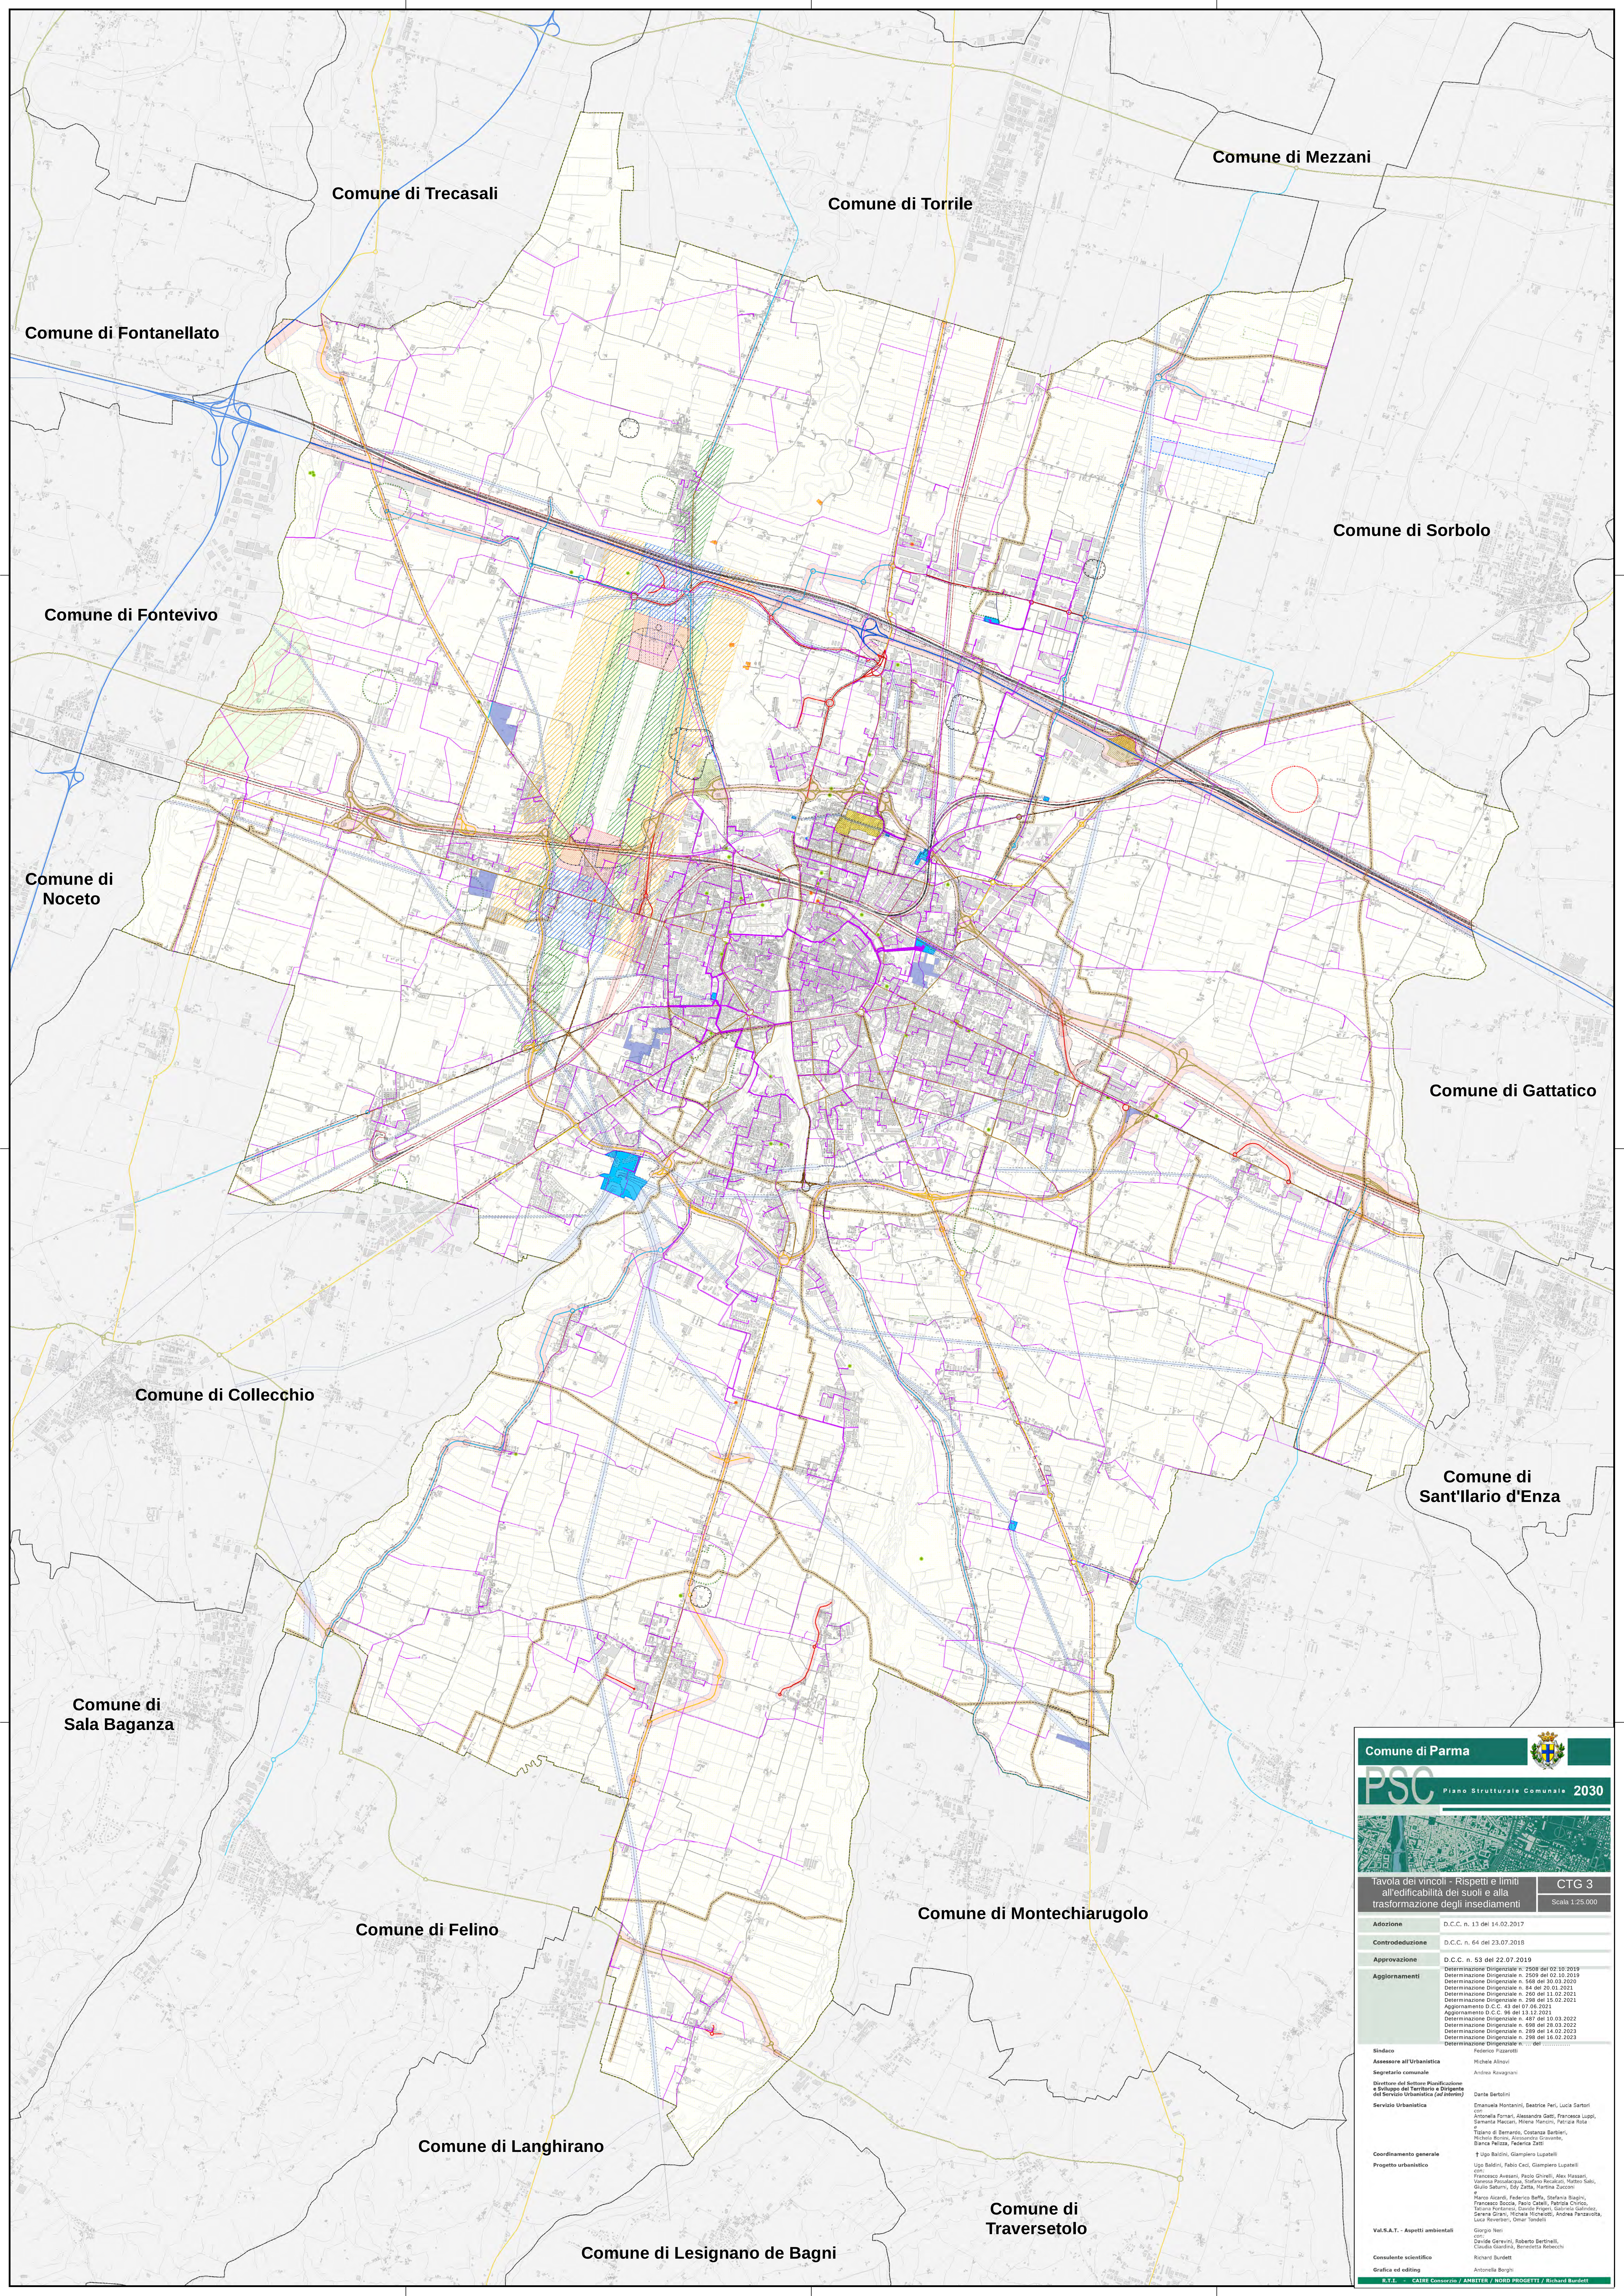

Comune di Parma

PSC

Piano Strutturale Comunale 2030

Tavola dei vincoli - Rispetti e limiti all'edificabilità dei suoli e alla trasformazione degli insediamenti

CTG 3

Scala 1:25.000

Adozione	D.C.C. n. 13 del 14.02.2017
Controdeduzione	D.C.C. n. 64 del 23.07.2018
Approvazione	D.C.C. n. 53 del 22.07.2019
Aggiornamenti	Determinazione Dirigenziale n. 2508 del 02.10.2019 Determinazione Dirigenziale n. 2509 del 02.10.2019 Determinazione Dirigenziale n. 568 del 30.03.2020 Determinazione Dirigenziale n. 56 del 20.03.2021 Determinazione Dirigenziale n. 260 del 11.02.2021 Determinazione Dirigenziale n. 269 del 15.02.2021 Aggiornamento D.C.C. n. 43 del 07.06.2021 Determinazione Dirigenziale n. 487 del 10.03.2022 Determinazione Dirigenziale n. 599 del 28.03.2022 Determinazione Dirigenziale n. 289 del 14.02.2023 Determinazione Dirigenziale n. 289 del 16.02.2023 Determinazione Dirigenziale n. 289 del 16.02.2023
Sindaco	Federico Pizzardi
Assessore all'Urbanistica	Nichola Alessi
Segretario comunale	Andrea Ravagnani
Responsabile del Settore Pianificazione e Sviluppo del Territorio e Dirigente del Servizio Urbanistica (ex art. 106)	Dante Bertolini
Servizio Urbanistica	Emanuela Montanini, Beatrice Perri, Luca Sartori Antonella Fornari, Alessandra Gatti, Francesco Luppi, Samantha Piccini, Mirna Mancini, Patrizia Rota Cinzia di Bernardo, Costanza Bertini, Nicola Rossi, Alessandra Grassano, Barbara Pelizza, Federica Zilli T Ugo Baldini, Giampiero Lupatelli
Coordinamento generale	Ugo Baldini, Fabio Ceci, Giampiero Lupatelli
Progetto urbanistico	Giorgio Neri Francesco Avesani, Paolo Ghivelli, Alex Masari, Veronica Pissalacqua, Stefano Rossetti, Matteo Sali, Giulio Saturni, Ely Zaffra, Martina Zucconi Marco Riccardi, Federico Bello, Stefano Baggio, Francesco Bocca, Paolo Catelli, Patrizia Chirico, Valeria Fontana, Carlo Foggi, Giuliana Galante, Serena Girani, Michela Hochstadt, Andrea Panzavolta, Luca Reverberi, Omar Tomelli
Val.S.A.T. - Aspetti ambientali	Giorgio Neri Davide Geronzi, Roberto Bertinelli, Claudia Giordano, Benedetta Robecchi
Consulente scientifico	Richard Burdett
Grafica ed editing	Antonella Bogni
R.T.I. - CA168 Consorzio / ANBITER / NORD PROGETTI / Richard Burdett	



Adozione	D.C.C. n. 13 del 14.02.2017
Controdeduzione	D.C.C. n. 64 del 23.07.2018
Approvazione	D.C.C. n. 53 del 22.07.2019
Aggiornamenti	Aggiornamento D.C.C. n. 96 del 13.12.2021 Determinazione Dirigenziale n. ... del

Sindaco	Federico Pizzarotti
Assessore all'Urbanistica	Michele Allievi
Segretario comunale	Andrea Ravagnani
Direttore del Settore Pianificazione e Sviluppo del Territorio e Dirigente del Servizio Urbanistica (ad interim)	Dante Bertolini
Servizio Urbanistica	Emanuela Montanini, Beatrice Peri, Lucia Sartori con: Antonella Fornari, Alessandro Gatti, Francesca Luppi, Samanta Maccheri, Milena Mancini, Patrizia Rota e Tiziano di Bernardo, Costanza Barbieri, Michela Bonini, Alessandra Gravante, Bianca Pelizzo, Federico Zatti
Coordinamento generale	† Ugo Baldini, Giampiero Lupatelli
Progetto urbanistico	Ugo Baldini, Fabio Ceci, Giampiero Lupatelli con: Francesco Avasani, Paolo Ghirelli, Alex Massari, Vanessa Pissalacqua, Stefano Recalcati, Matteo Salvi, Giulio Saturni, Edy Zatta, Martina Zucconi e Marco Alcardi, Federico Berffa, Stefania Biagini, Francesco Bocella, Paolo Cattelli, Patrizia Chierici, Tatiana Fontanesi, Davide Frigeri, Gabriela Galindez, Serena Girani, Michela Michelotti, Andrea Pinzavolta, Luca Ravasari, Omar Tondelli
Val.S.A.T. - Aspetti ambientali	Giorgio Neri con: Davide Gerevini, Roberto Bertinelli, Claudia Giardinà, Benedetta Rebecchi
Consulente scientifico	Richard Burdett
Grafica ed editing	Antonella Borghi
R.T.I. - CAIRE Consorzio / AMBITER / NORD PROGETTI / Richard Burdett	

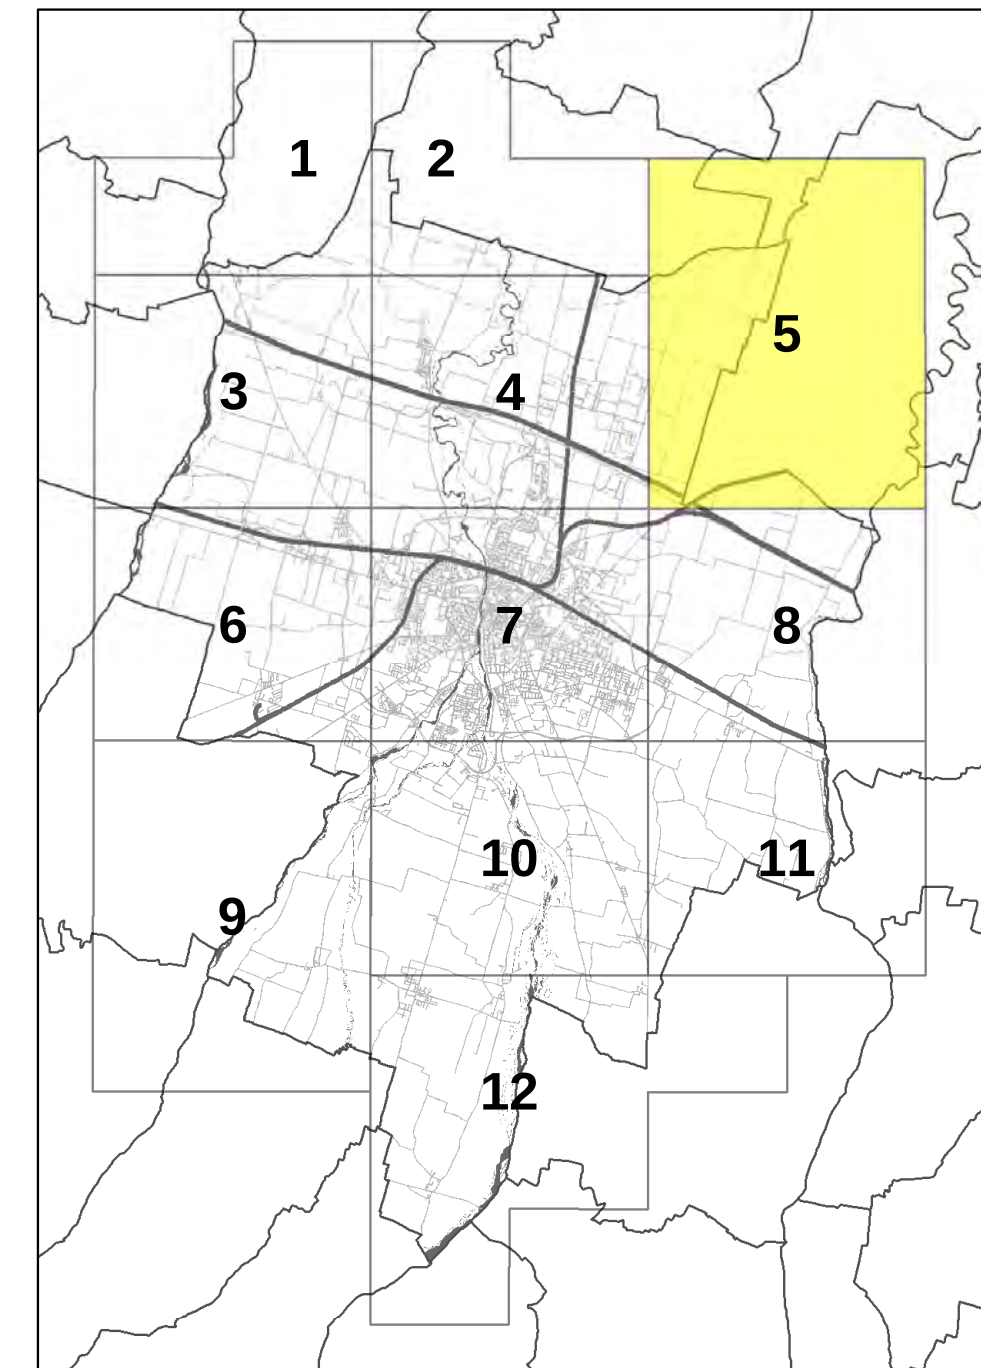




Tavola dei vincoli - Rispetti e limiti all'edificabilità dei suoli e alla trasformazione degli insediamenti

CTG 3
Foglio 7
Scala 1:10.000

Adozione D.C.C. n. 13 del 14.02.2017

Controdeduzione D.C.C. n. 64 del 23.07.2018

Approvazione D.C.C. n. 53 del 22.07.2019

Aggiornamenti
Determinazione Dirigenziale n. 260 del 11.02.2021
Determinazione Dirigenziale n. 298 del 15.02.2021
Aggiornamento D.C.C. n. 43 del 07.06.2021
Aggiornamento D.C.C. n. 96 del 13.12.2021
Determinazione Dirigenziale n. 698 del 28.03.2022
Determinazione Dirigenziale n. del

Sindaco Federico Pizzarotti

Assessore all'Urbanistica Michele Alinovi

Segretario comunale Andrea Ravagnani

Direttore del Settore Pianificazione e Sviluppo del Territorio e Dirigente del Servizio Urbanistica (ad interim) Dante Bertolini

Servizio Urbanistica
Emanuela Montarini, Beatrice Peri, Lucia Sartori
con:
Antonella Fornari, Alessandra Gatti, Francesca Luppi,
Samanta Maccari, Milena Mancini, Patrizia Rota
e
Tiziano di Bernardo, Costanza Barbieri,
Nicola Bonni, Alessandra Grovante,
Bianca Pelizza, Federica Zatti

Coordinamento generale † Ugo Baldini, Giampiero Lupatelli

Progetto urbanistico
Ugo Baldini, Fabio Ceci, Giampiero Lupatelli
con:
Francesco Avesani, Paolo Ghirelli, Alex Massari,
Vanessa Passalacqua, Stefano Raccati, Matteo Galsi,
Giulio Saturni, Eddy Zatta, Martina Zucconi
e
Marco Alicardi, Federico Beffa, Stefania Biagini,
Francesco Boccia, Paolo Catelli, Patrizia Chirico,
Tatiana Fontanesi, Davide Frigeri, Gabriela Galindez,
Serena Girani, Michela Micheletti, Andrea Panzavolta,
Luca Reverberi, Omar Tondelli

Val.S.A.T. - Aspetti ambientali Giorgio Neri

Consulente scientifico Davide Garavini, Roberto Bertinelli, Claudia Giardinà, Benedetta Rebecchi

Grafica ed editing Richard Burdett

R.T.I. - CAIRE Consorzio / AMBITER / NORD PROGETTI / Richard Burdett

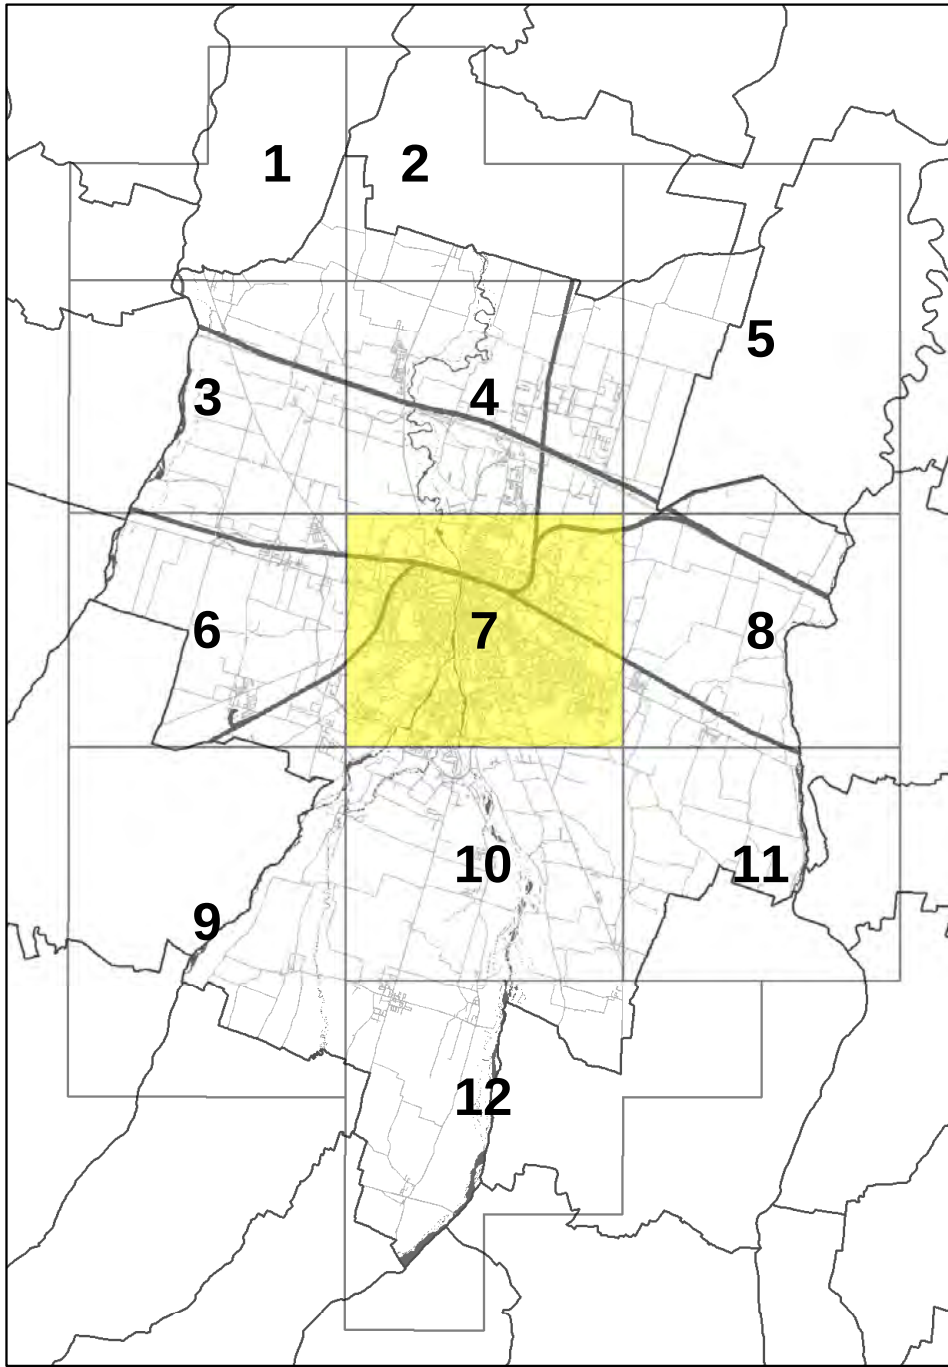




Tavola dei vincoli - Rispetti e limiti all'edificabilità dei suoli e alla trasformazione degli insediamenti

CTG 3
Foglio 10
Scala 1:10.000

Adozione	D.C.C. n. 13 del 14.02.2017
Controdeduzione	D.C.C. n. 64 del 23.07.2018
Approvazione	D.C.C. n. 53 del 22.07.2019
Aggiornamenti	Determinazione Dirigenziale n. 2509 del 02.10.2019 Aggiornamento DCC n. 96 del 13.12.2021 Determinazione Dirigenziale n. del

Sindaco	Federico Pizzarotti
Assessore all'Urbanistica	Michèle Alinovi
Segretario comunale	Andrea Ravagnani
Direttore del Settore Pianificazione e Sviluppo del Territorio e Dirigente del Servizio Urbanistica (ad interim)	Dante Bertolini
Servizio Urbanistica	Emanuela Montanini, Beatrice Peri, Lucia Sartori con: Antonella Fornari, Alessandra Gatti, Francesca Luppi, Samantha Mascari, Milena Mancini, Patrizia Rota e Tiziano di Bernardo, Costanza Barbieri, Michela Bonini, Alessandra Gravante, Bianca Pelizza, Federica Zatti
Coordinamento generale	† Ugo Baldini, Giampiero Lupatelli
Progetto urbanistico	Ugo Baldini, Fabio Cedi, Giampiero Lupatelli con: Francesco Avesani, Paolo Chirelli, Alex Massari, Vanessa Passalacqua, Stefano Recalcati, Matteo Salsi, Giulio Saturni, Edy Zatta, Martina Zucconi e Marco Alcardi, Federico Beffa, Stefania Biagini, Francesco Boccia, Paolo Catelli, Patrizia Chirico, Tatiana Fontanesi, Davide Frigeri, Gabriela Galindez, Serena Girani, Michela Michelotti, Andrea Panzavolta, Luca Reverberi, Omar Tonelli
Val.S.A.T. - Aspetti ambientali	Giorgio Neri con: Davide Gerevini, Roberto Bertinelli, Claudia Giardini, Benedetta Rebecchi
Consulente scientifico	Richard Burdett
Grafica ed editing	Antonella Borghi

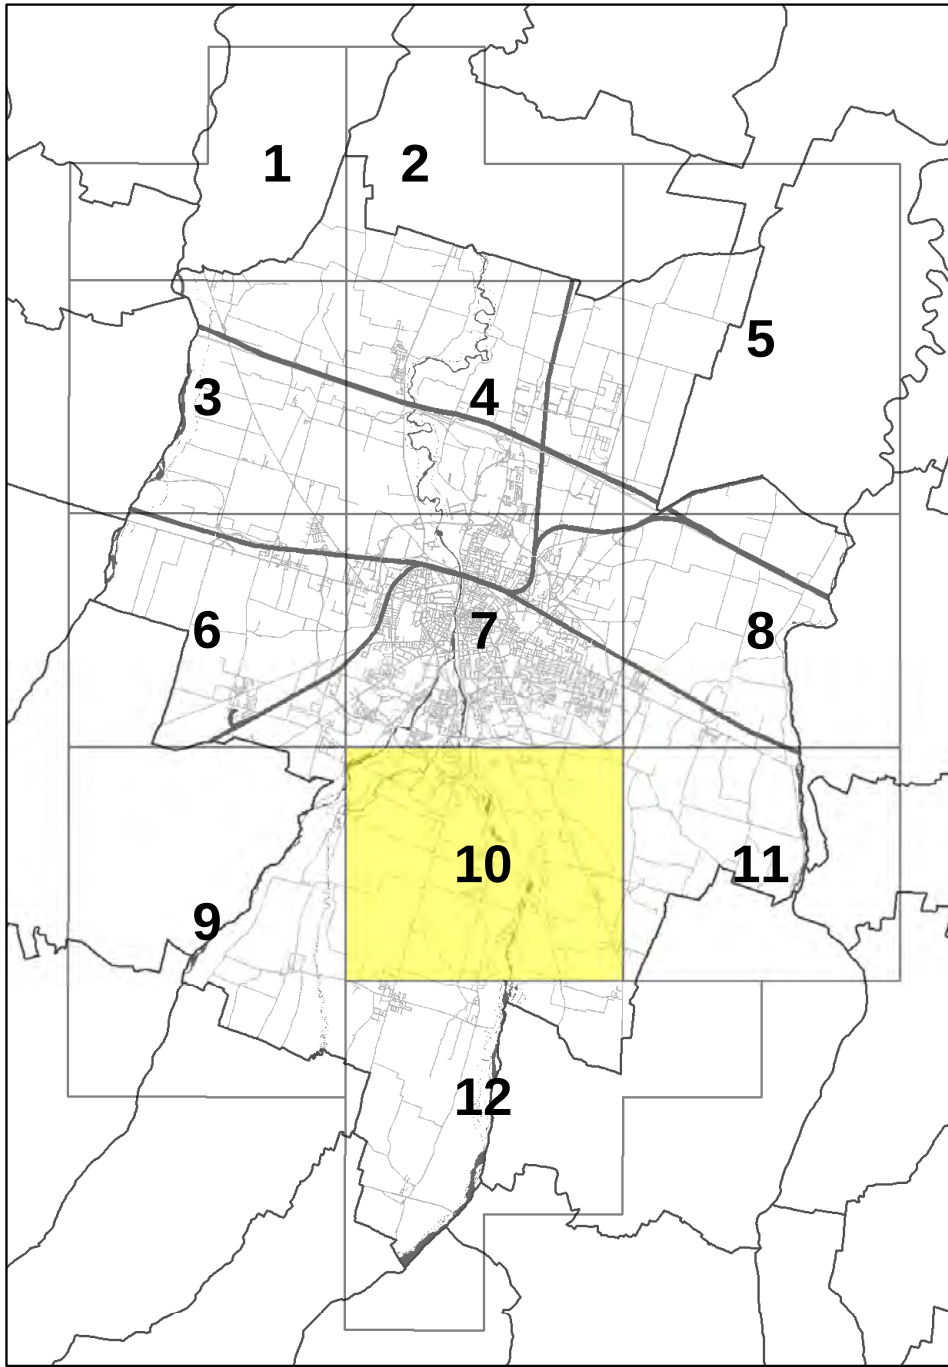




Tavola dei vincoli - Rispetti e limiti all'edificabilità dei suoli e alla trasformazione degli insediamenti

CTG 3

Foglio 11
Scala 1:10.000

Adozione	D.C.C. n. 13 del 14.02.2017
Controdeduzione	D.C.C. n. 64 del 23.07.2018
Approvazione	D.C.C. n. 53 del 22.07.2019
Aggiornamenti	Determinazione Dirigenziale n. 260 del 11.02.2021 Aggiornamento D.C.C. n. 96 del 13.12.2021 Determinazione Dirigenziale n. del

Sindaco	Federico Pizzarotti
Assessore all'Urbanistica	Michele Alinovi
Segretario comunale	Andrea Ravagnani
Direttore del Settore Pianificazione e Sviluppo del Territorio e Dirigente del Servizio Urbanistica (<i>ad interim</i>)	Dante Bertolini
Servizio Urbanistica	Emanuela Montanini, Beatrice Peri, Lucia Sartori con: Antonella Fornari, Alessandra Gatti, Francesca Luppi, Samanta Maccari, Milena Mancini, Patrizia Rola e: Tiziano di Bernardo, Costanza Barbieri, Michela Bonini, Alessandra Gravante, Bianca Pelizza, Federica Zatti
Coordinamento generale	† Ugo Baldini, Giampiero Lupatelli
Progetto urbanistico	Ugo Baldini, Fabio Ceci, Giampiero Lupatelli con: Francesco Avesani, Paolo Ghirelli, Alex Massari, Vanessa Pessalacqua, Stefano Recalcati, Matteo Salsi, Giulio Saturni, Edy Zatta, Martina Zucconi e: Marco Alicardi, Federico Beffa, Stefania Biagini, Francesco Bocca, Paolo Catelli, Patrizia Chirico, Tatiana Fontanesi, Davide Frigeri, Gabriela Galindez, Serena Girani, Michela Michelotti, Andrea Penzavolta, Luca Reverberi, Omar Tondelli
Val.S.A.T. - Aspetti ambientali	Giorgio Neri con: Davide Gerevini, Roberto Bertinelli, Claudia Giardinà, Benedetta Rebecchi
Consulente scientifico	Richard Burdett
Grafica ed editing	Antonella Borghi

R.T.I. - CAIRE Consorzio / AMBITER / NORD PROGETTI / Richard Burdett

