
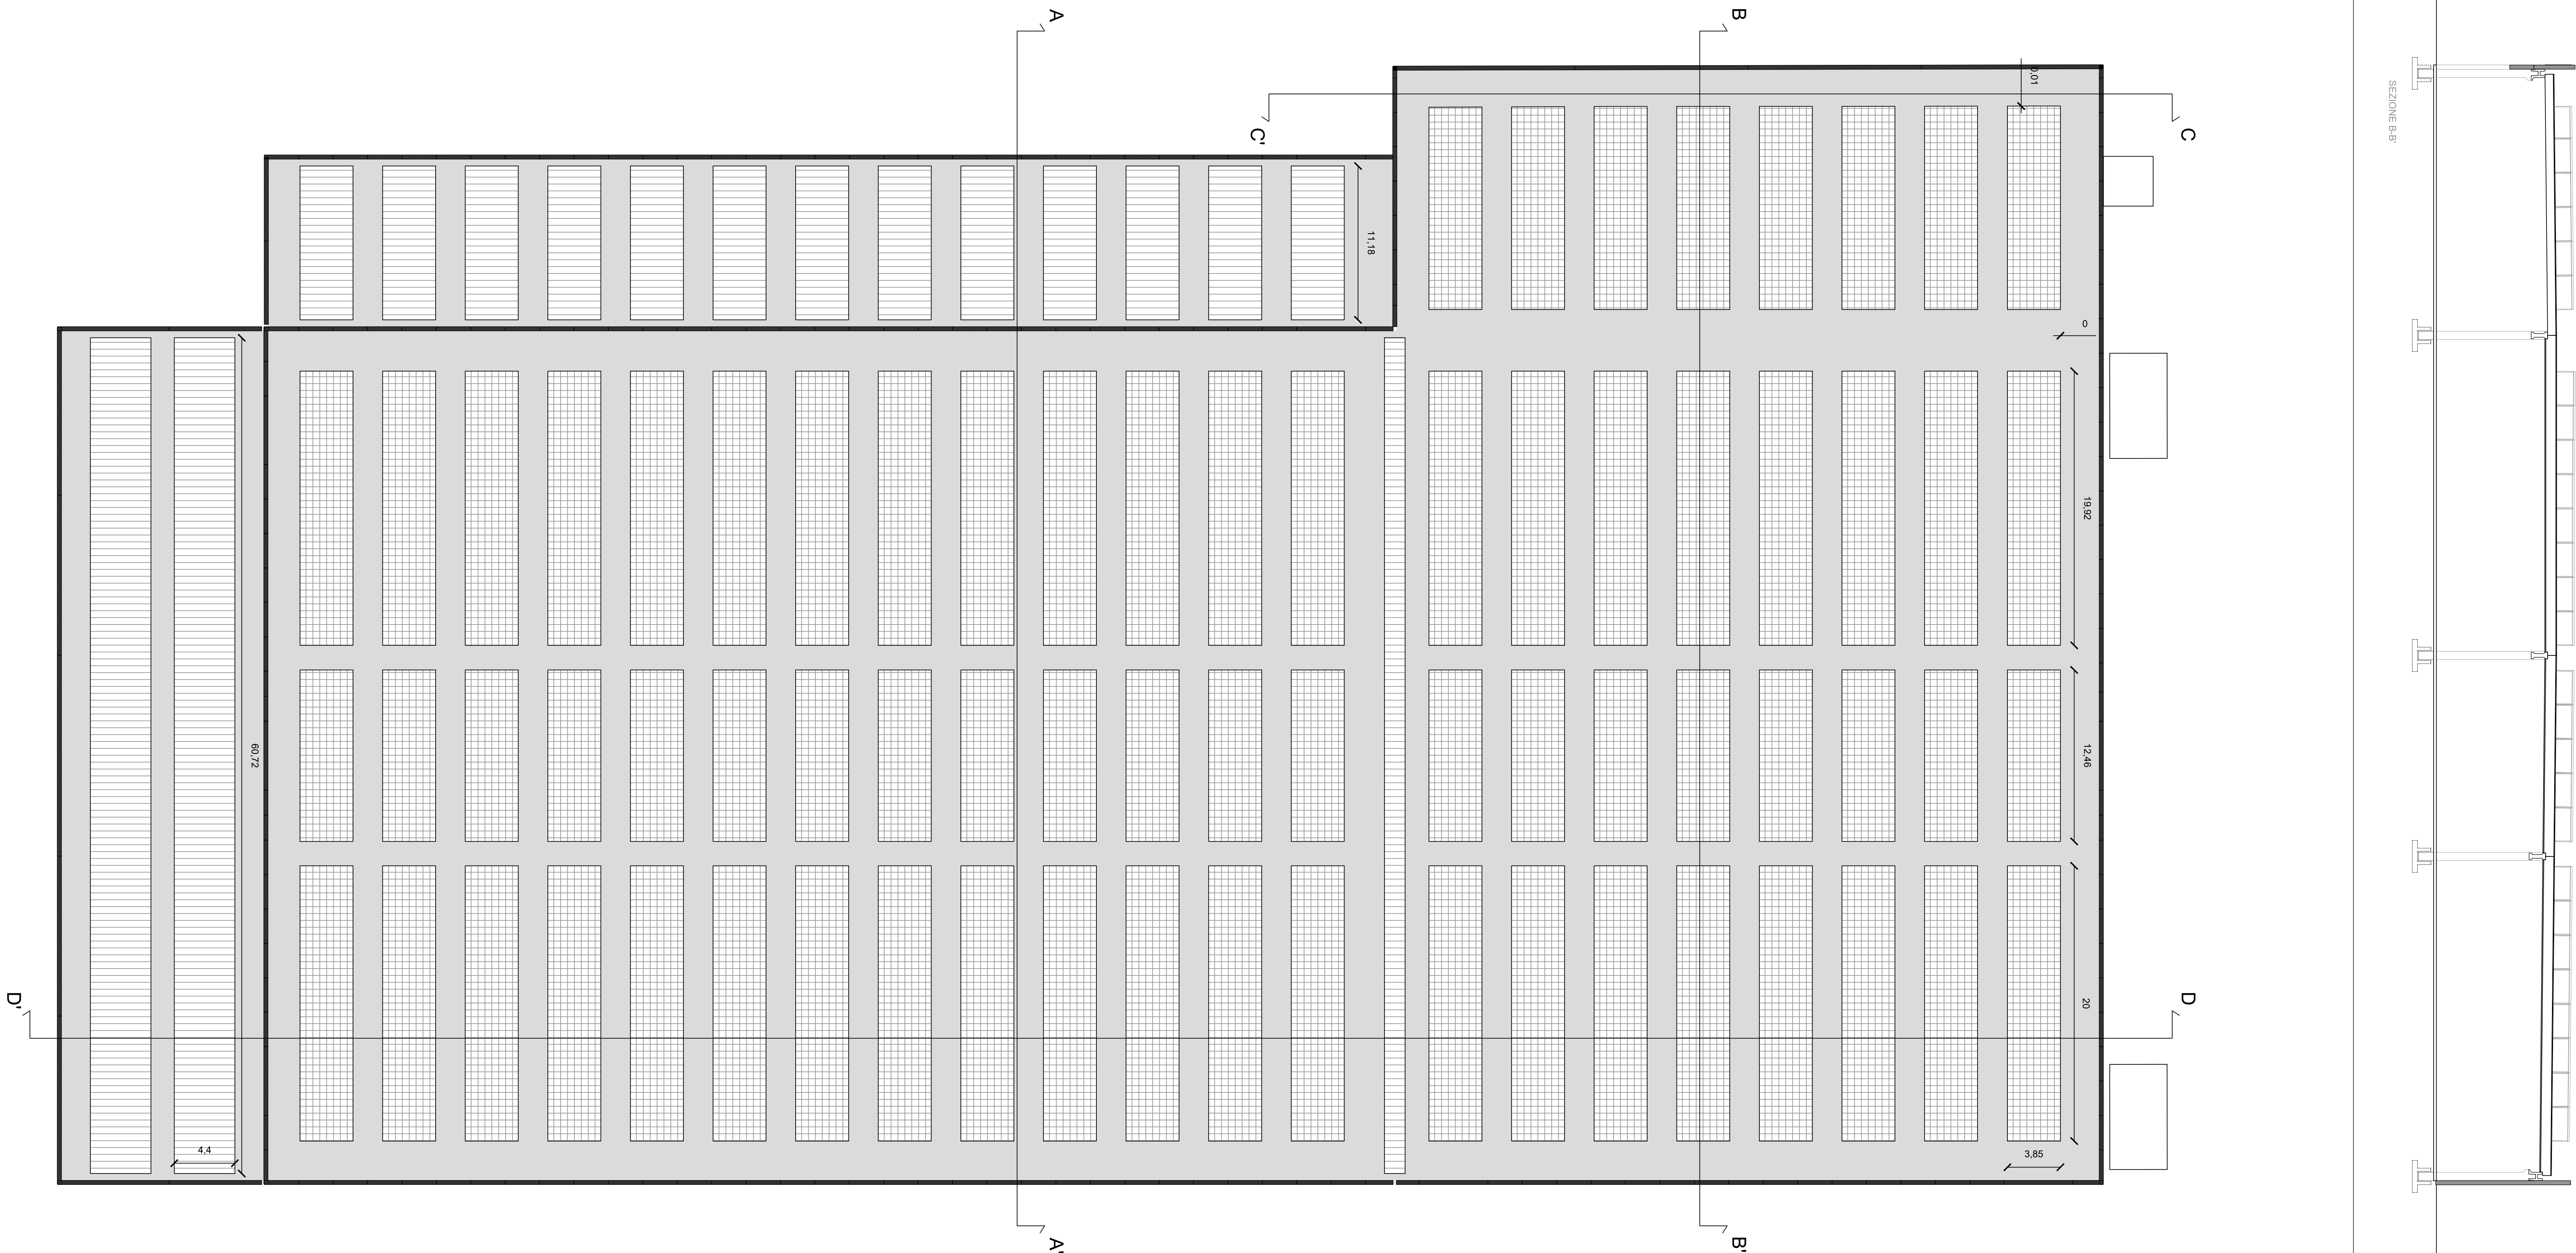
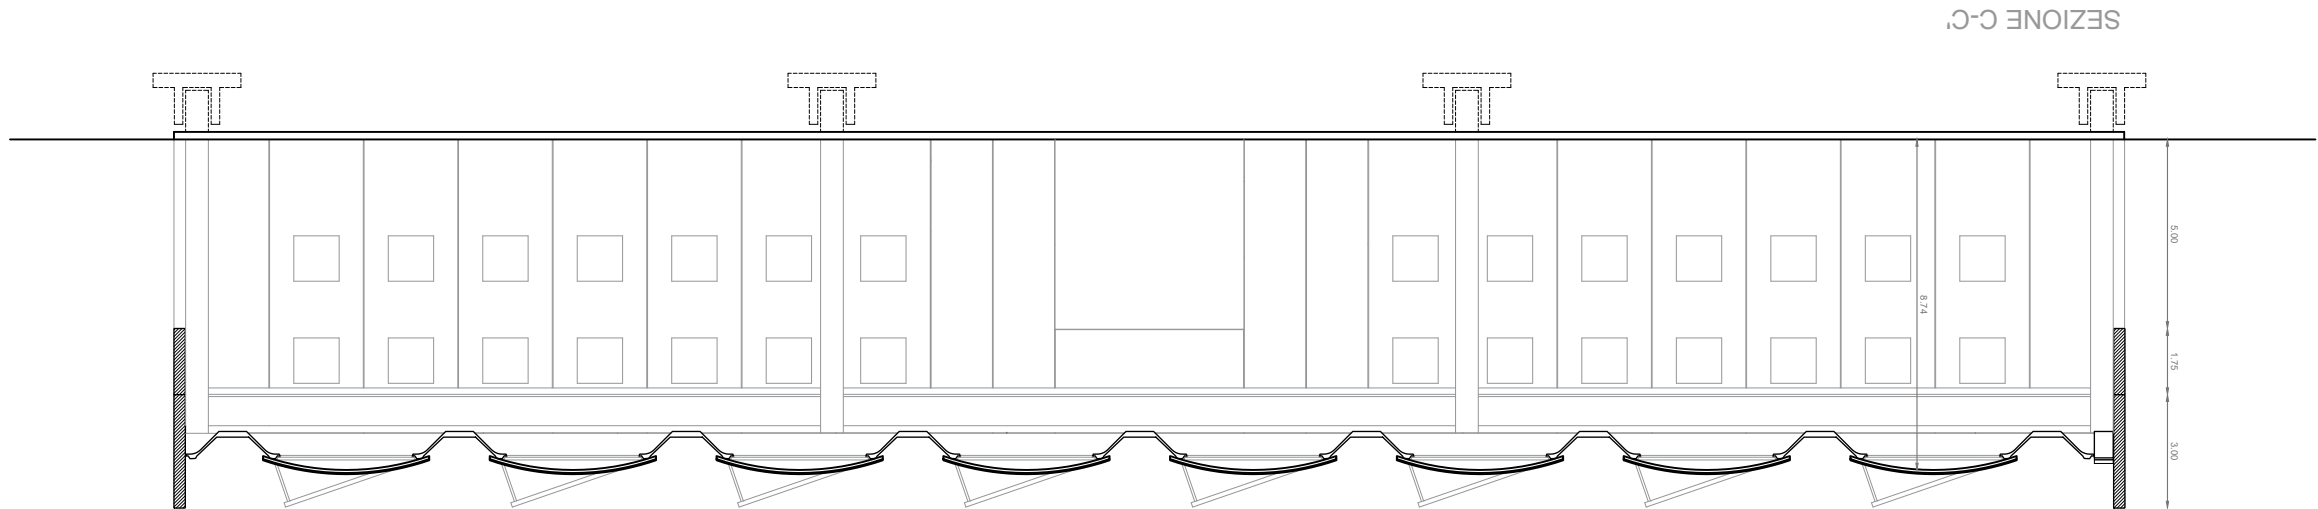


Slu Sub Comparto A complessiva			mq 9993,00
Lotto	Uso	Sf	Slu Max
A1	Produttivo	mq 26536,00	mq 9993,00
A2	Produttivo	mq 3491,80	mq 0,00
TOTALE			mq 11992,00

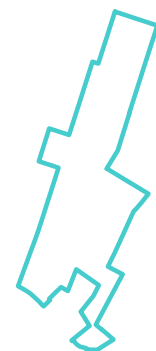

CONTRODEDUZIONI

PROVINCIA DI PARMA
COMUNE DI PARMA
Via Spello - Località Scarsara
43126 PARMA

PROPRIETA'

GRENTI S.p.A.
Via Guglielmo Marconi, 6
43046 Salsomaggiore PARMA

TRANCERIE EMILIANE S.p.A.
Strada Murari, 22
43126 PARMA

PIANO URBANISTICO ATTUATIVO
NUOVO INSEDIAMENTO
PRODUTTIVO

DIREZIONALE LA SPEZIA
SUB-AMBITO 21.51

VARIANTE al PUA "SubAmbito 21.51 - Direzionale La Spezia"
Approvato DDG 36/2017 del 25.10.2017

SUB-COMPARTO A
SCHEMI TIPOLOGICI

0093.CNV.G05

data ottobre 2023

scala 1:200

CNV_PUA1_D19_2A_TIP.pdf

lavoro D 10.2A

Gruppo di progettazione
Sub Comparto A
Progetto Urbanistico e Architettonico

STUDIO ARCHITETTO FERRARI ALBERTO
Via Sesto D'Agostini, 1 - 43121 PARMA - Tel. +39 0521 285.021

Sub Comparto B
Progetto Architettonico
Progetto Reti Tecnologiche

STUDIO ARCHITETTO CHRISTIAN MANFRINI
Via Brennero Galvani, 8 - 43024 Collecchio PR - Tel. +39 0521 802.721
STUDIO INGEGNERE MARCO PETROLINI
Via Sesto Petes, 12A - 43123 PARMA - Tel. +39 0521 453.882