


C:\337 Comune di Parma - Prov. 28/12/2023 0209000 - Documento Piano Urbanistico del Territorio approvato dal Consiglio Comunale n. 27/2023 in data 27/07/2023 e con firma autografa

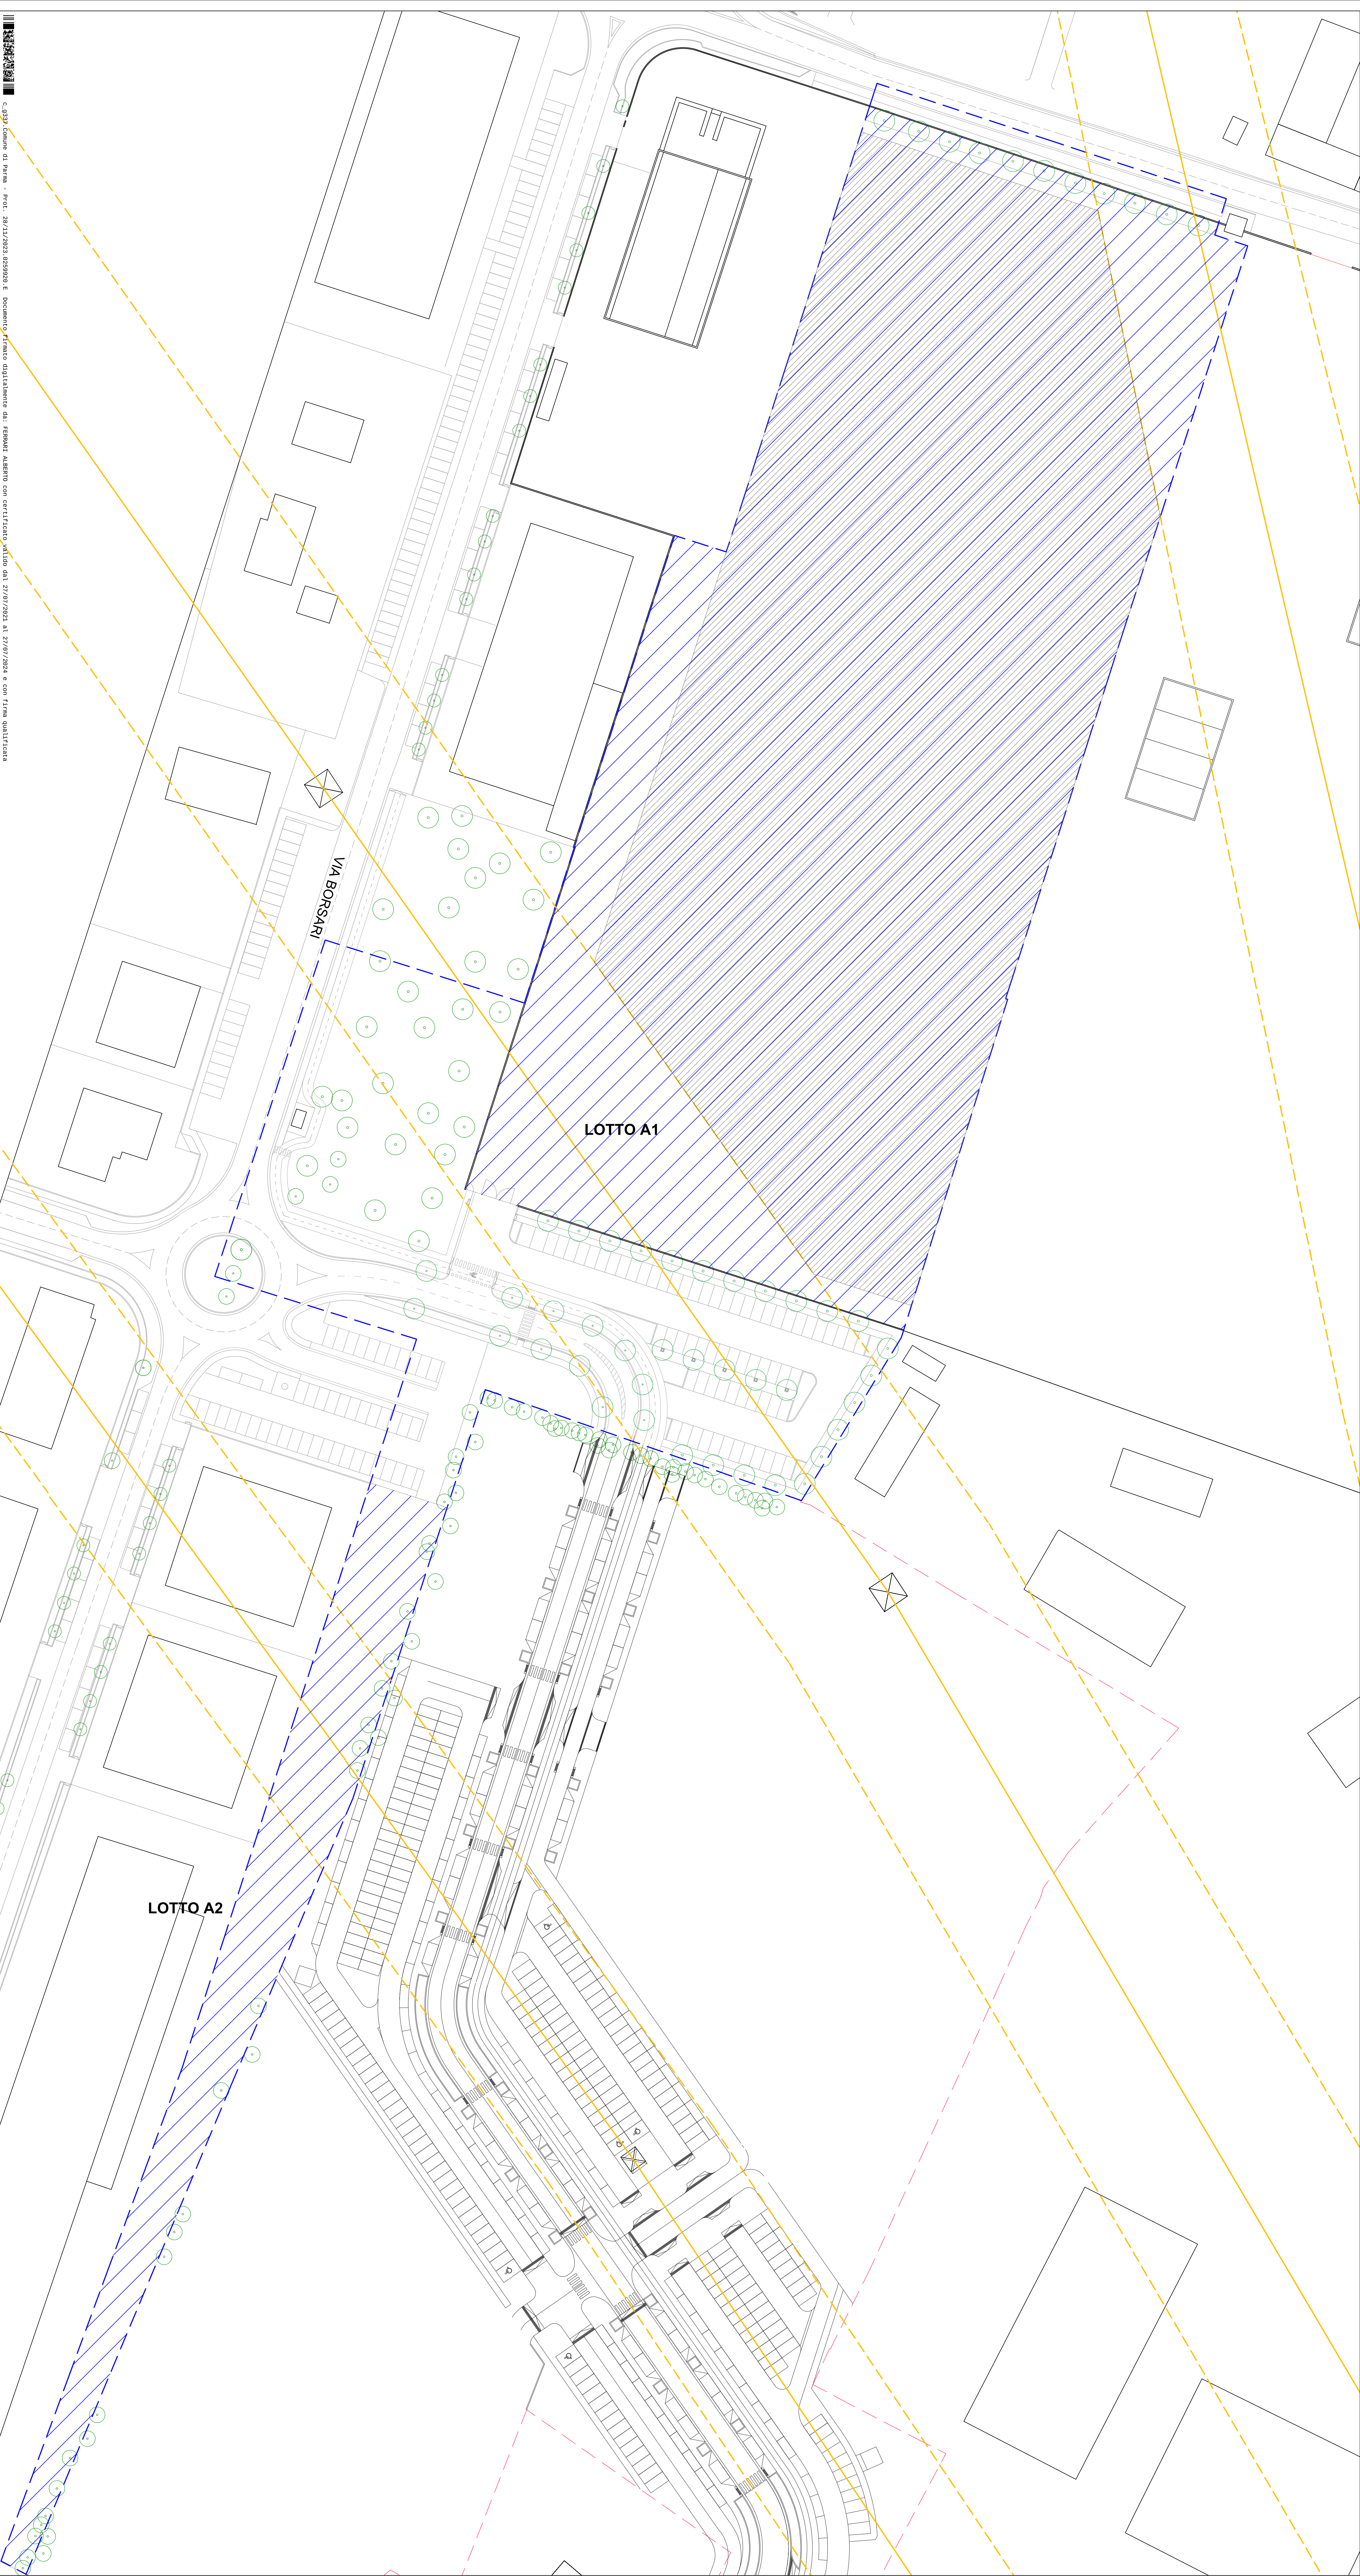

LEGENDA

Perimetro del Sub Comparto A

Perimetro del Sub Comparto B

Lotti del Sub Comparto B

Area di sedime massima occupabile dai fabbricati

Situ Sub Comparto A complessiva			mq 9993,00	
Lotto	Uso	Sf	Situ Max	Altezza Max edifici
A1	Produttivo	mq 26536,00	mq 9993,00	< ml 16,50
A2	Produttivo	mq 3491,80	mq 0,00	< ml 16,50
TOTALE		mq 30027,80	mq 9993,00	



CONTRODEDUZIONI

PROVINCIA DI PARMA
COMUNE DI PARMA
Via Spalla, Locanda Scarsara
43126 PARMA

PROPRIETA'

GRENTI S.p.A.
Via Guastato Marconi, 6
43046 Sordani PARMA

TRANCERIE EMILIANE S.p.A.
Strada Ferrara, 22
43126 PARMA

PIANO URBANISTICO ATTUATIVO
NUOVO INSEDIAMENTO
PRODUTTIVO

DIREZIONALE LA SPEZIA
SUB-AMBITO 21.S1

VARIANTE al PUA "SubAmbito 21.S1 - Direzionale La Spezia"
Approvato DCC 36/0112 del 25.10.2012

SUB-COMPARTO A
PLANIMETRIA DI PROGETTO CON
CON NUMERAZIONE DEI LOTTI

0093.CNV.D05

CNV_PUAII_D04.1A_LOT.pdf

Gruppo di progettazione
Sub Comparto A
Progetto Urbanistico e Architettonico

Sub Comparto B
Progetto Architettonico
Progetto Reli Tecnologiche

data
Ottobre 2023

scala
1:500

tracce

D 04.1 A

STUDIO ARCHITETTO FERRARI ALBERTO
Via Sesto Crocchio, 1 - 43121 PARMA - Tel. +39 0521 285.821

STUDIO ARCHITETTO CHRISTIAN MANFRINI
STUDIO INGEGNERE MARCO PETROLINI
Via Sesto Crocchio, 10A - 43123 PARMA - Tel. +39 0521 453.882