c_g337.Comune di Parma - Prot. 28/11/2023.0259920.E Documento firmato digitalmente da: FERRARI ALBERTO con certificato valido dal 27/07/2021 al 27/07/2024 e con firma qualificata

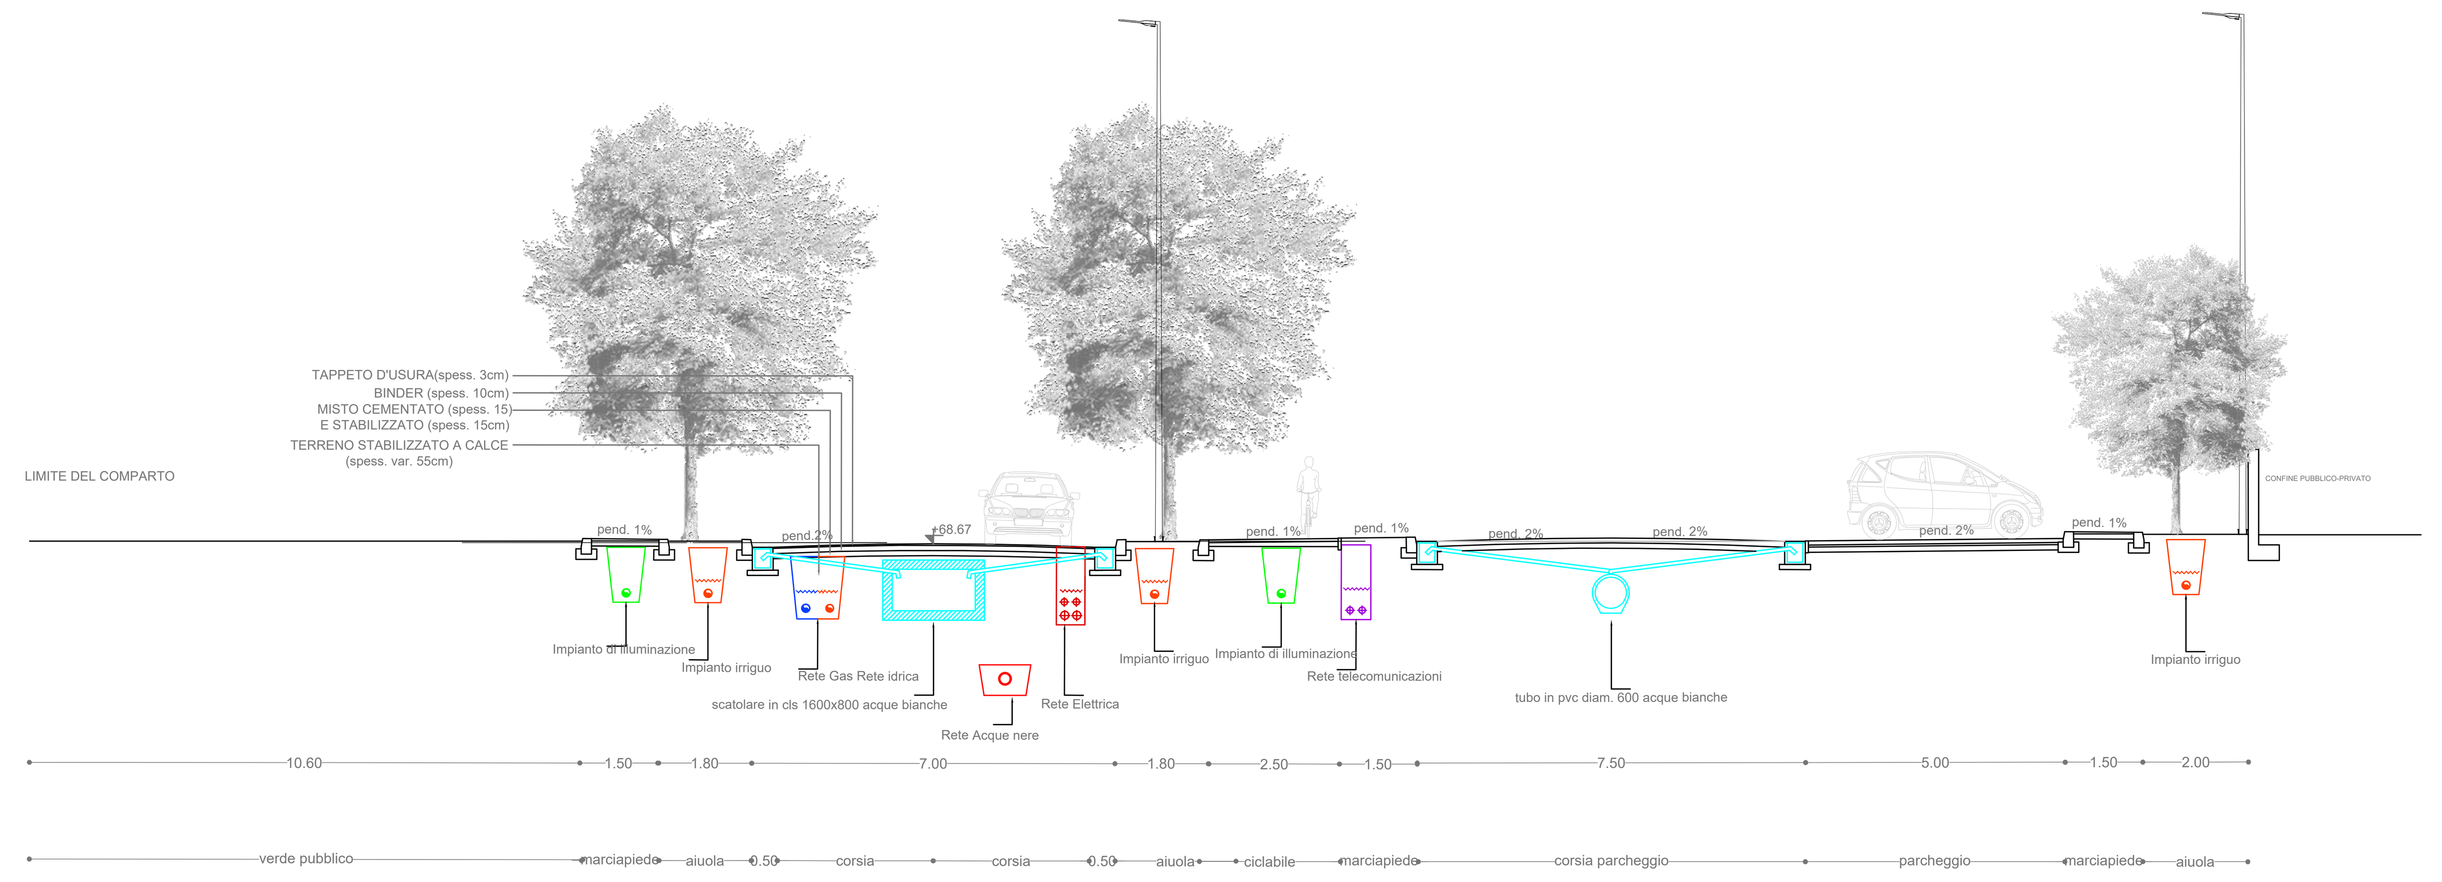

SEZIONE B-B' scala 1:100

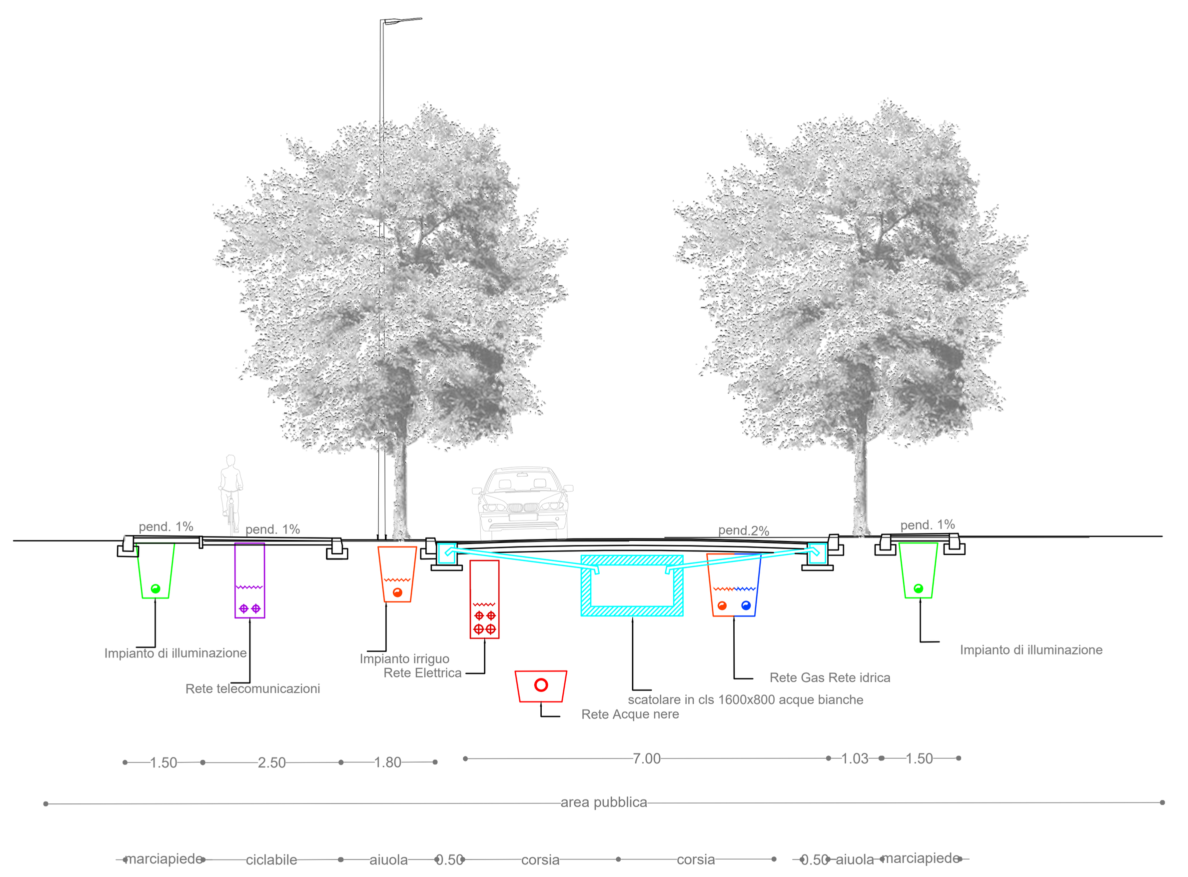

SEZIONE A-A' scala 1:100

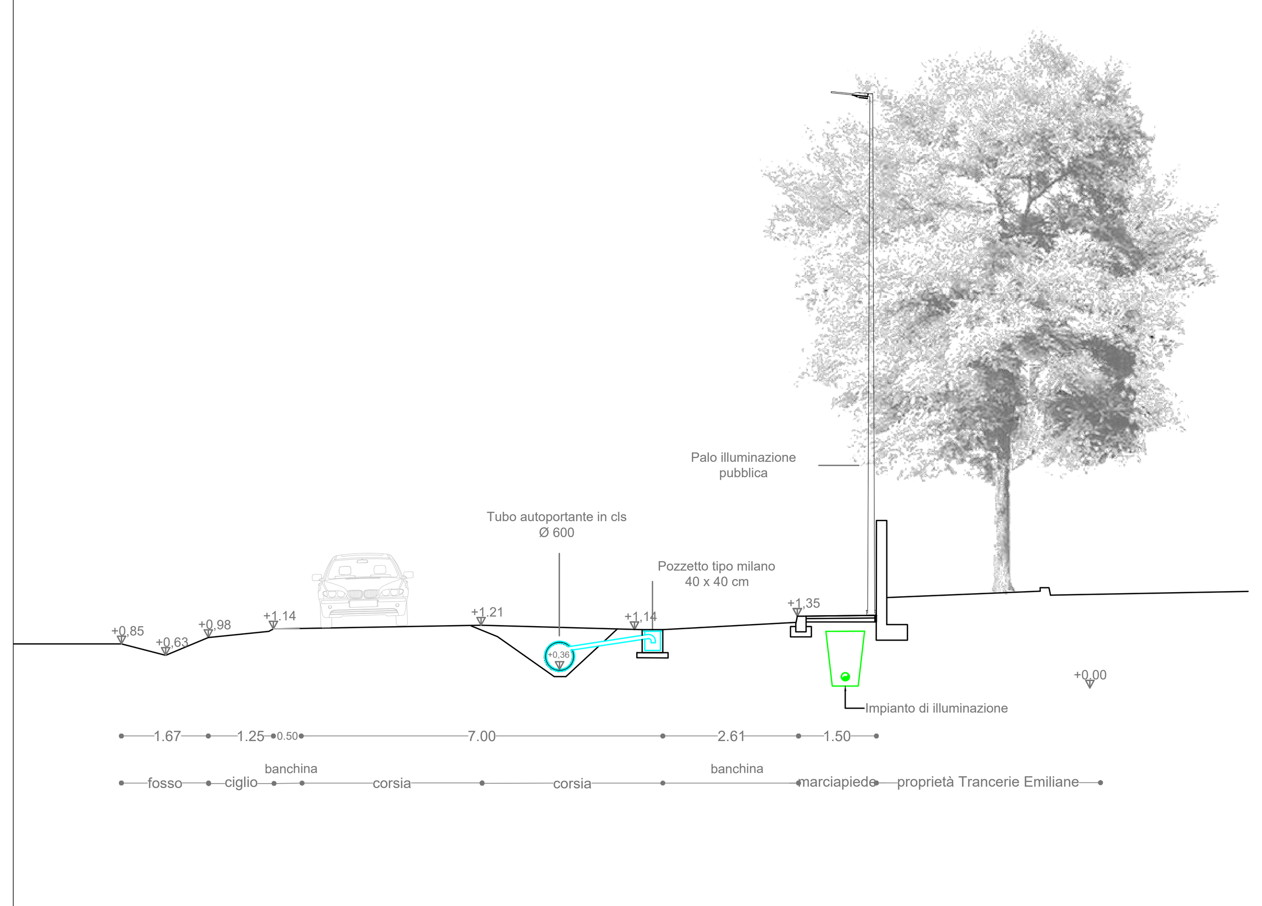

SEZIONE C-C' scala 1:100

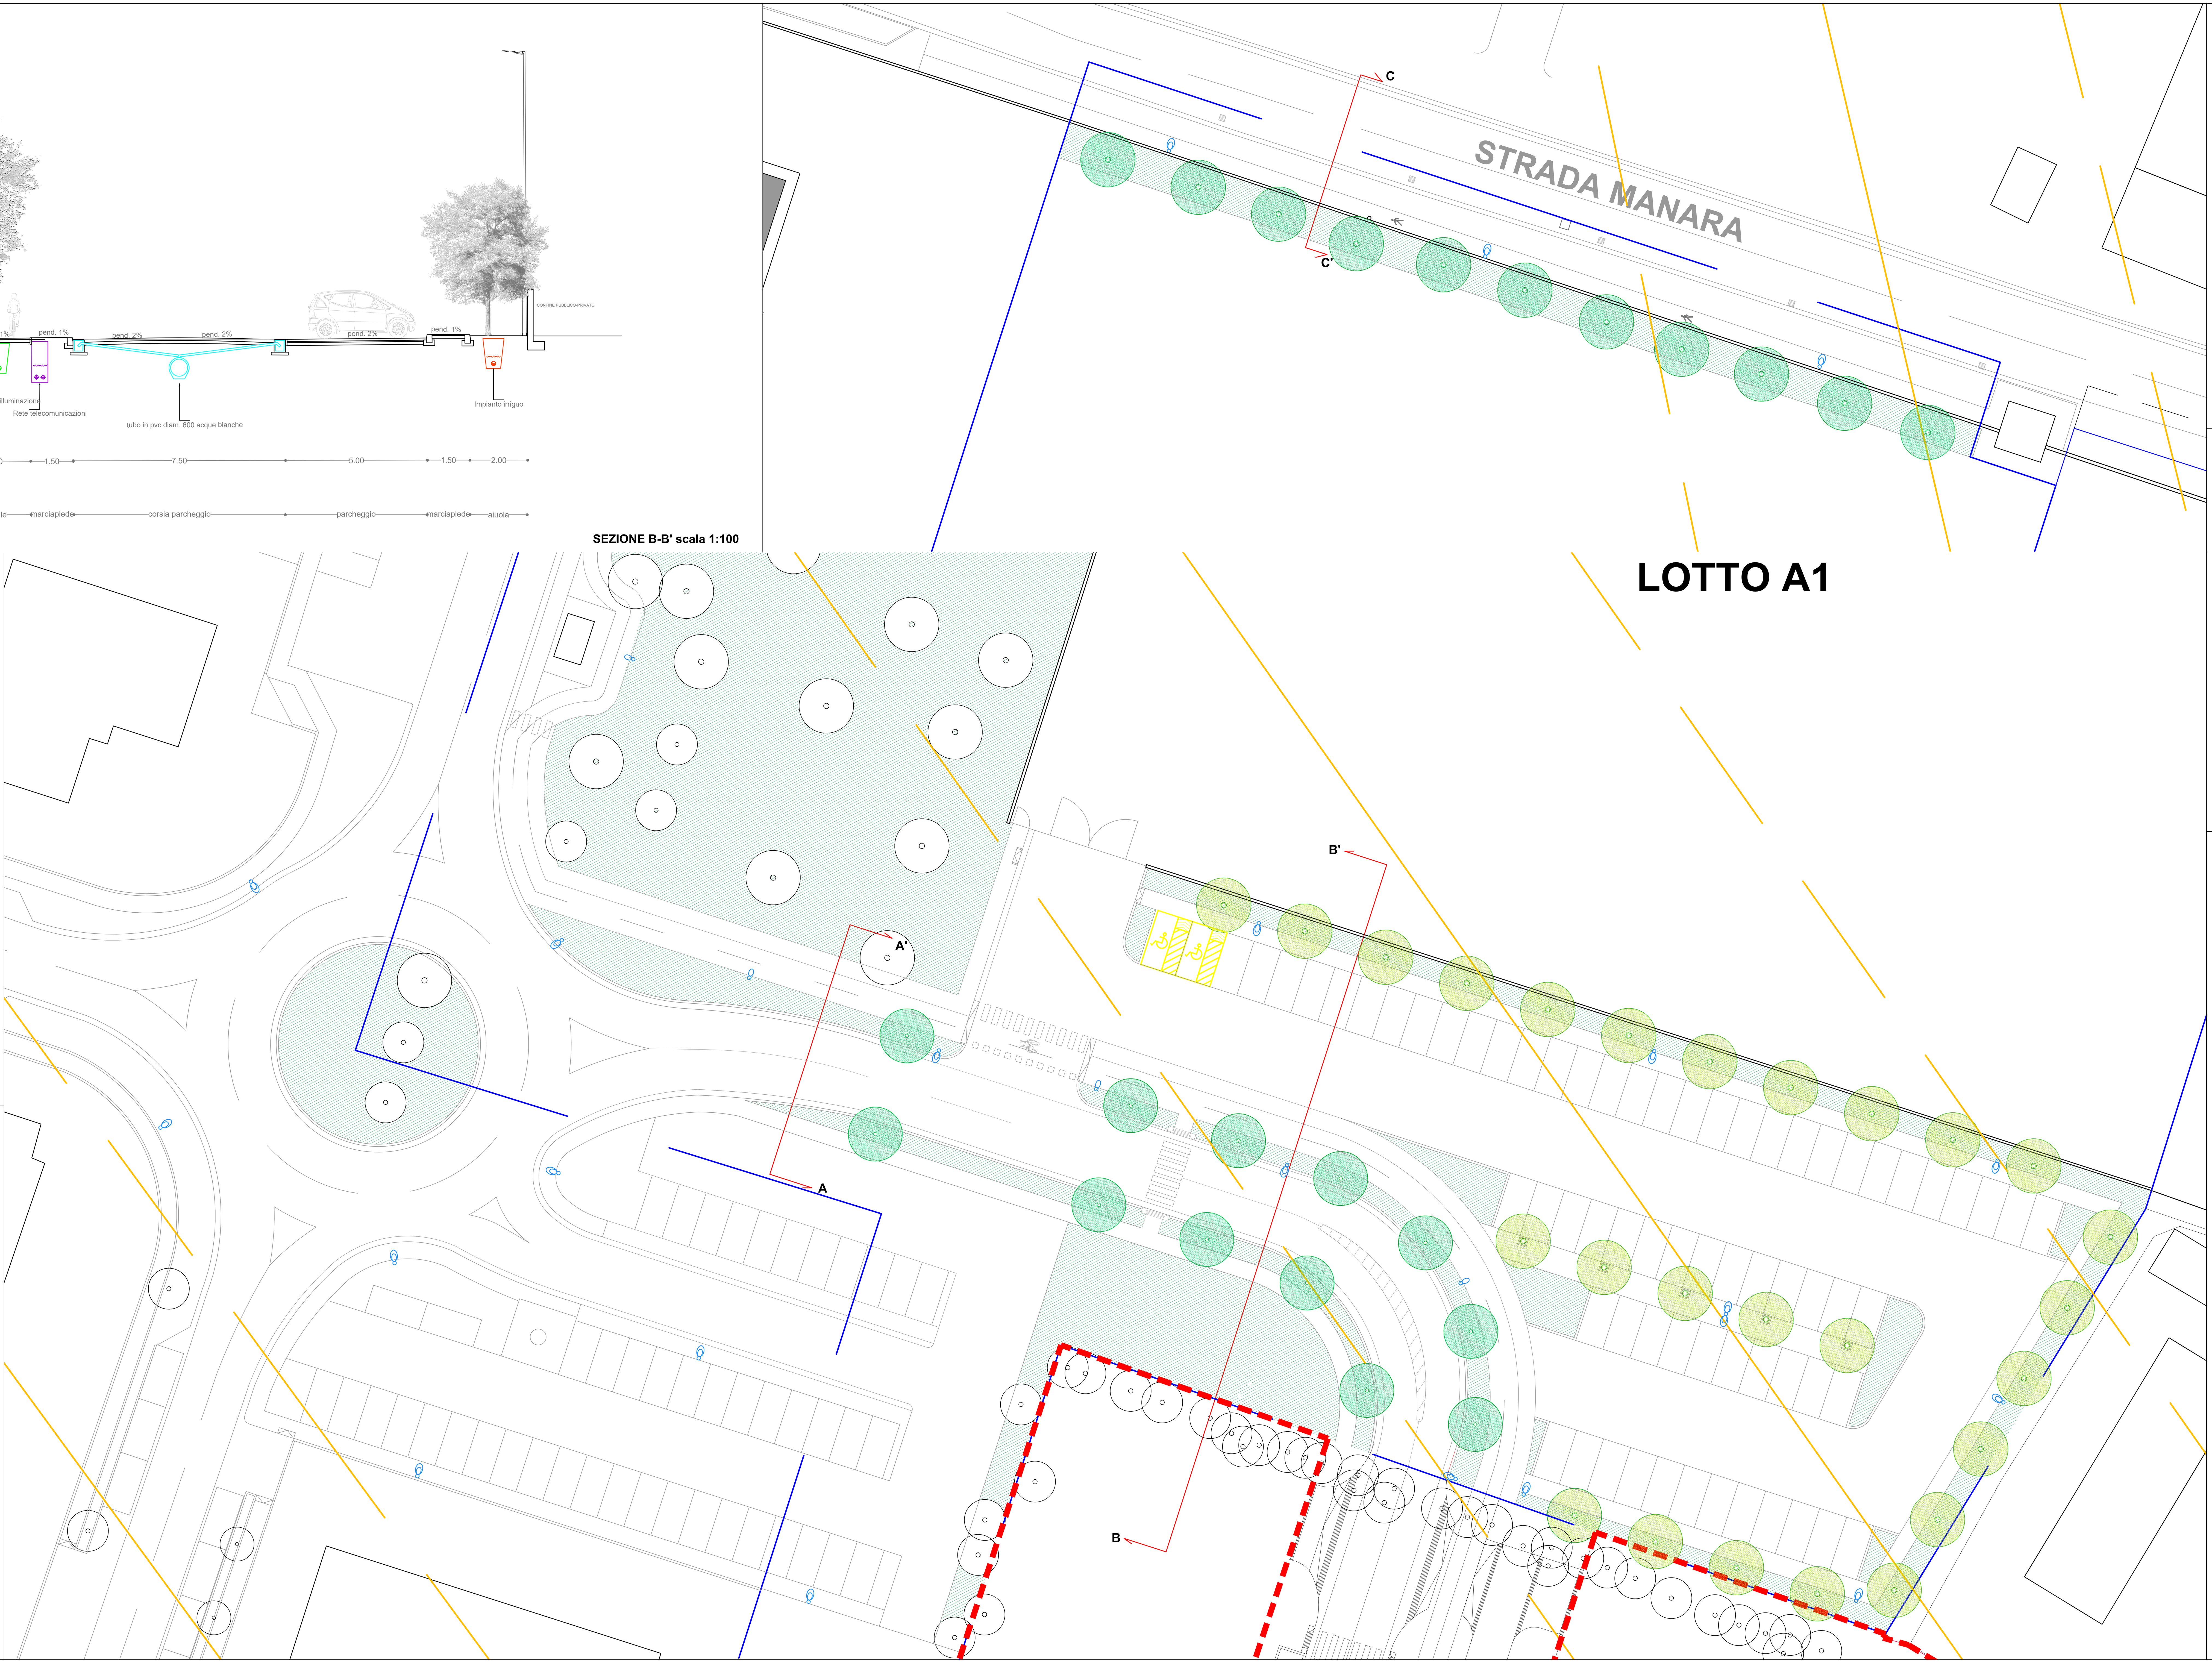

LEGENDA

Rete Gas	Rete Acque Nere
Rete Elettrica	Linea principale Rete Acque Bianche
Rete telecomunicazioni	Rete impianto di illuminazione
Rete Acque Bianche caditoia	pali di Illuminazione pubblica

ALBERATURE DI PROGETTO

ACER PLATANOIDE "Globosum"

CELTIS AUSTRALIS

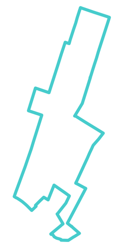

CONTRODEDUZIONI

PROVINCIA DI PARMA
COMUNE DI PARMA
Via Spezia - Località Scarzara
43126 PARMA

PROPRIETA'

GRENTI S.p.A.
Via Guglielmo Marconi, 6
43046 Solignano PARMA

TRANCERIE EMILIANE S.p.A.
Strada Manara, 22
43126 PARMA

PIANO URBANISTICO ATTUATIVO

NUOVO INSEDIAMENTO PRODUTTIVO

DIREZIONALE LA SPEZIA
SUB-AMBITO 21.S1

VARIANTE al PUA "SubAmbito 21.S1 - Direzionale La Spezia"
Approvato DCC 36/2012 del 25.10.2012

SUB-COMPARTO A
PLANIMETRIA DI PROGETTO CON
CON SISTEMAZIONI SPAZI ESTERNI

0093.CNV.G05	data	Ottobre 2023
		scala 1:250 1:100
CNV_PUAII_D05.1A_SPA.pdf	tavola	**D 05.1 A**

Gruppo di progettazione
Sub Comparto A
Progetto Urbanistico e Architettonico — STUDIO ARCHITETTO FERRARI ALBERTO
Via Salvo D'Aquisto , 1 - 43121 PARMA - Tel. +39 0521 289.921

Sub Comparto B
Progetto Architettonico — STUDIO ARCHITETTO CHRISTIAN MANFRINI
Via Domenico Galaverna, 9 - 43044 Collecchio PR - Tel +39 0521 802.721

Progetto Reti Tecnologiche — STUDIO INGEGNERE MARCO PETROLINI
Via Sandro Pertini , 12/A - 43123 PARMA - Tel. +39 0521 463.882