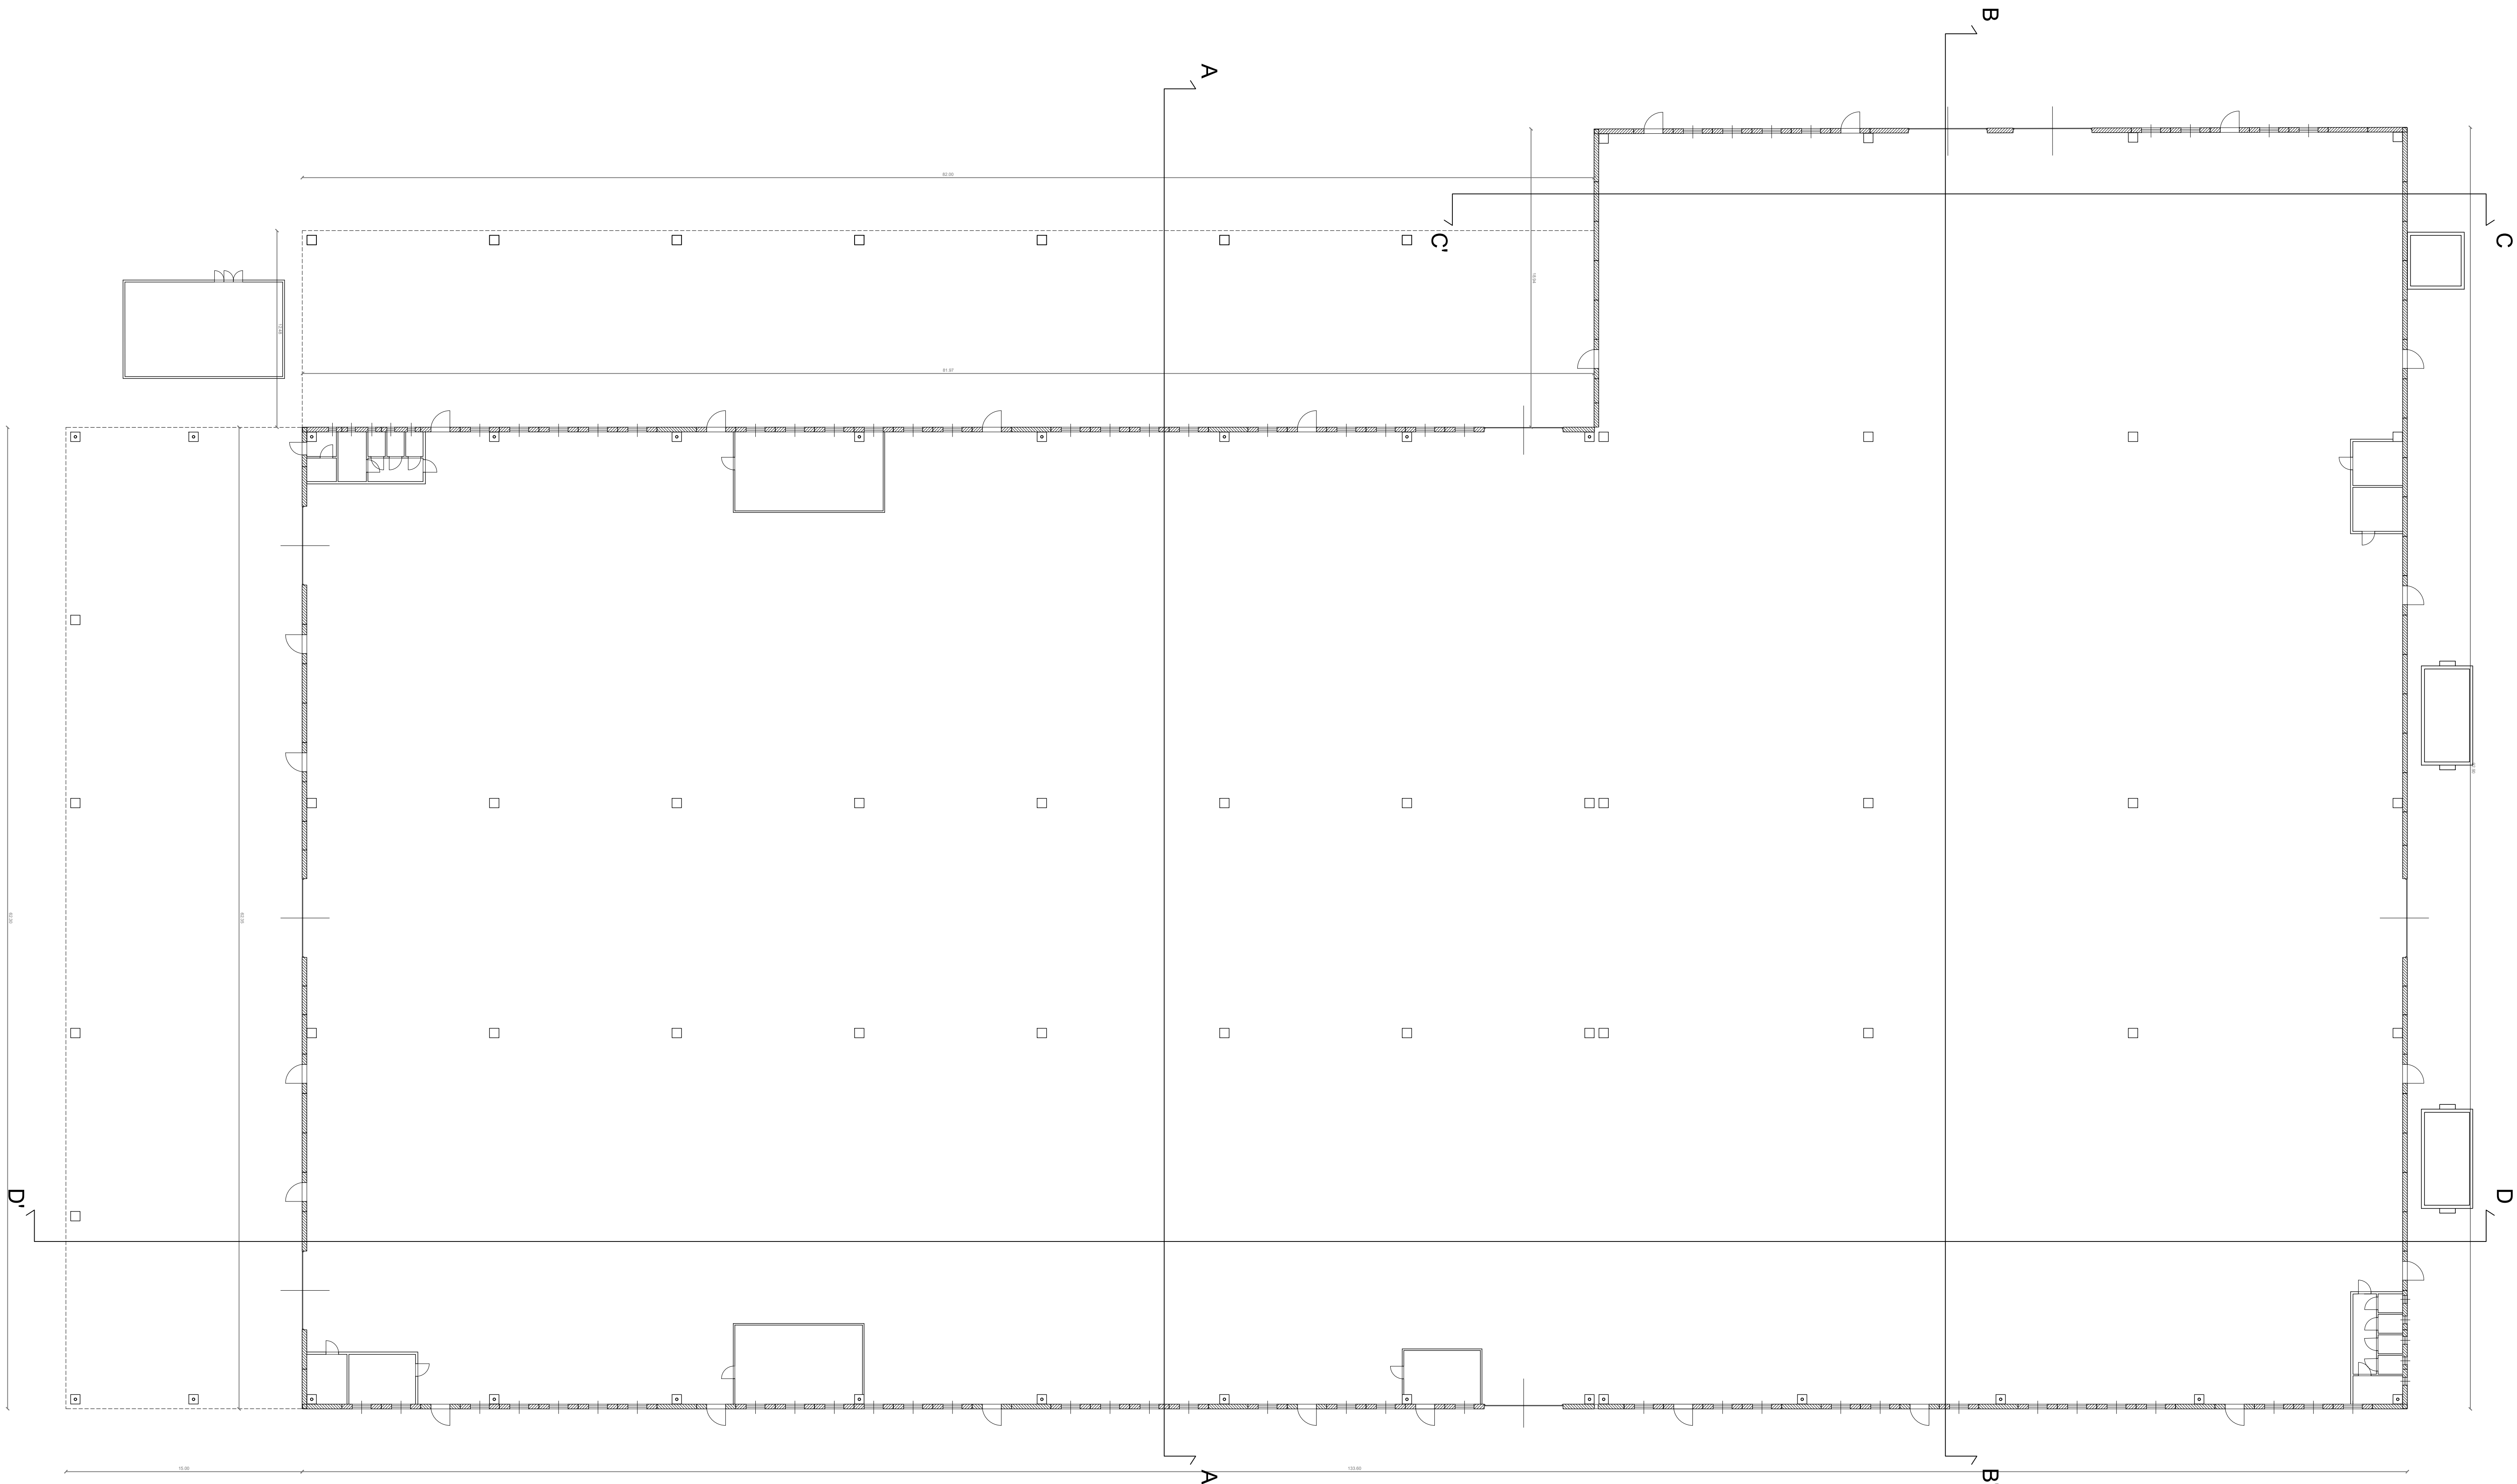


PROSPETTO OVEST

PROVINCIA DI PARMA
COMUNE DI PARMA
Via Spesia - Località Scarzara
43126 PARMA

PROPRIETA'

GRENTI S.p.A.
Via Guglielmo Marconi, 6
43046 Solignano PARMA

TRANCERIE EMILIANE S.p.A.
Strada Manara, 22
43126 PARMA

**PIANO URBANISTICO ATTUATIVO
NUOVO INSEDIAMENTO
PRODUTTIVO**

**DIREZIONALE LA SPEZIA
SUB-AMBITO 21.S1**

VARIANTE al PUA "SubAmbito 21.S1 - Direzionale La Spezia"
Approvato DCC 38/2012 del 25.10.2012

SUB-COMPARTO A SCHEMI TIPOLOGICI

0093.CNV.G05	data	Ottobre 202
		scale: 1

0093.CNV.G

Gruppo di progettazione
Sub Company

STUDIO ARCHITETTO FERRARI ALBERTO
Via Salsiz D'Agostino, 1 - 43121 PARMA - Tel. +39 0521 281111

STUDIO ARCHITETTO CHRISTIAN MANFREDI
Via Domenico Galaverna, 9 - 43044 Collecchio PR - Tel +39 0521 900001

STUDIO INGEGNERE MARCO PETROLINI
Via Sandro Pertini, 12/A - 43123 PARMA - Tel. +39 0521 +

D 10.1A