


C:\G37\Comuni\La Spezia - Proj. 28/11/2023 025920.E - Documento firmato digitalmente da: FERRARI ALBERTO con certificato valido dal 27/07/2021 al 27/07/2024 e con firma qualificata

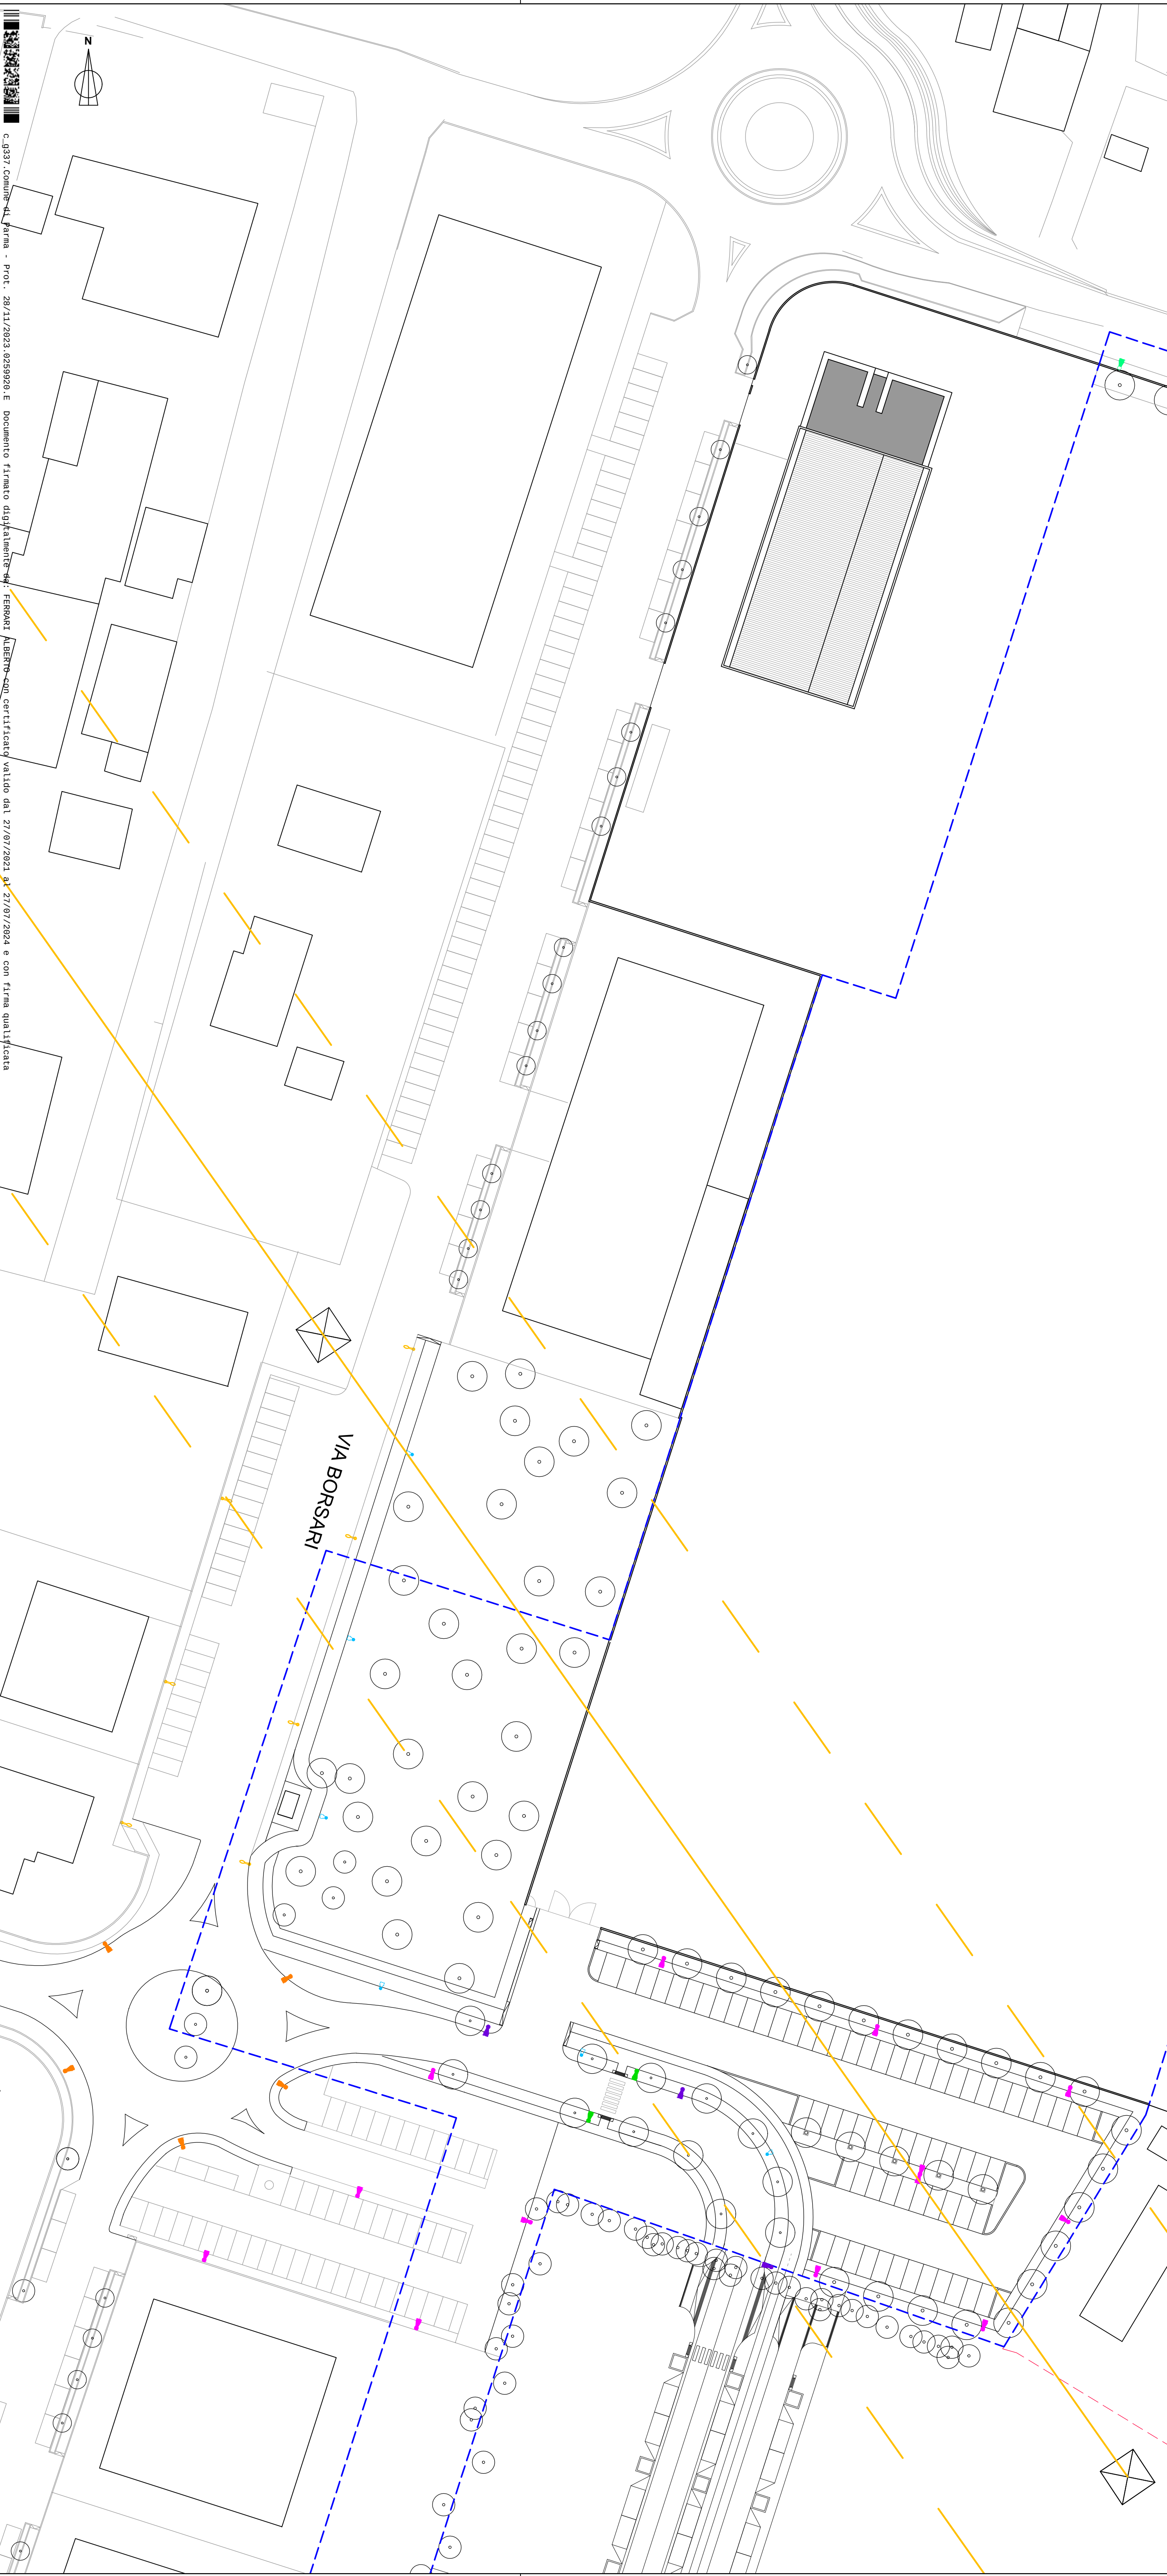

LEGENDA

- Perimetro comparto A
- Perimetro comparto B
- Lampioni esistenti

LEGENDA DEI SIMBOLI

| SIMBOLO | DESCRIZIONE   |
|---------|---|
|         | Apparecchio per illuminazione stradale con corpo in alluminio pressofuso diffusore in vetro temprato tipo Philips BGS204 T25 DW10 1xLed 139-4S/830 su palo h 10m fuori terra  |
|         | Apparecchio per illuminazione stradale con corpo in alluminio pressofuso diffusore in vetro temprato tipo Philips BGS204 T25 DM11 1xLed 120-4S/830 su palo h 10 m fuori terra |
|         | Apparecchio per illuminazione stradale con corpo in alluminio pressofuso diffusore in vetro temprato tipo Philips BGS204 T25 DW10 1xLed 90-4S/830 su palo h 10m fuori terra   |
|         | Apparecchio per illuminazione stradale con corpo in alluminio pressofuso diffusore in vetro temprato tipo Philips BGS204 T25 DM50 1xLed 120-4S /830 su palo h 8m fuori terra  |
|         | Apparecchio per illuminazione stradale con corpo in alluminio pressofuso diffusore in vetro temprato tipo AEC I-TRON ZERO 5P5 STU-M 7030.060-1M su palo h 4m fuori terra      |
|         | Apparecchio per illuminazione stradale con corpo in alluminio pressofuso diffusore in vetro temprato tipo APL TALOS N230V/ac con ottica asimmetrica su palo h 6m fuori terra  |

Tutte le luci a led di illuminazione stradale dovranno avere gradazione di colore temperatura <=3000° k con lunghezza d'onda di 590nm



CONTRODEDUZIONI

|   |   |
|---|---|
| PROVINCIA DI PARMA<br>COMUNE DI PARMA<br>Via Spezia - Località Scarzara<br>43126 PARMA                                                                    |   |
| PROPRIETA'<br><br>GRENTI S.p.A.<br>Via Guglielmo Marconi, 6<br>43046 Solignano PARMA<br><br>TRANCERIE EMILIANE S.p.A.<br>Strada Manara, 22<br>43126 PARMA |   |
| PIANO URBANISTICO ATTUATIVO<br>NUOVO INSEDIAMENTO<br>PRODUTTIVO                                                                                           |   |
| DIREZIONALE LA SPEZIA<br>SUB-AMBITO 21.S1   |   |
| VARIANTE al PUA "SubAmbito 21.S1 - Direzionale La Spezia"<br>Approvato DCC 36/2012 del 25.10.2012                                                         |   |
| SUB-COMPARTO A<br>RETE ILLUMINAZIONE PUBBLICA   |   |
| 0093.CNV.G05   | data Ottobre 2023   |
|   | scala 1:500   |
| CNV_PUAII_E07A_RIP.pdf   | tavola E 07 A   |
| Gruppo di progettazione<br>Sub Comparto A<br>Progetto Urbanistico e Architettonico                                                                        | STUDIO ARCHITETTO FERRARI ALBERTO<br>Via Sesto D'Agosto, 1 - 43121 PARMA - Tel. +39 0521 289.921   |
| Sub Comparto B<br>Progetto Architettonico<br>Progetto Reti Tecnologiche                                                                                   | STUDIO ARCHITETTO CHRISTIAN MANFRINI<br>Via Domenico Galaverna, 9 - 43044 Collecchio PR - Tel. +39 0521 802.721<br>STUDIO INGEGNERE MARCO PETROLINI<br>Via Sandro Pertini, 12/A - 43123 PARMA - Tel. +39 0521 463.882 |