


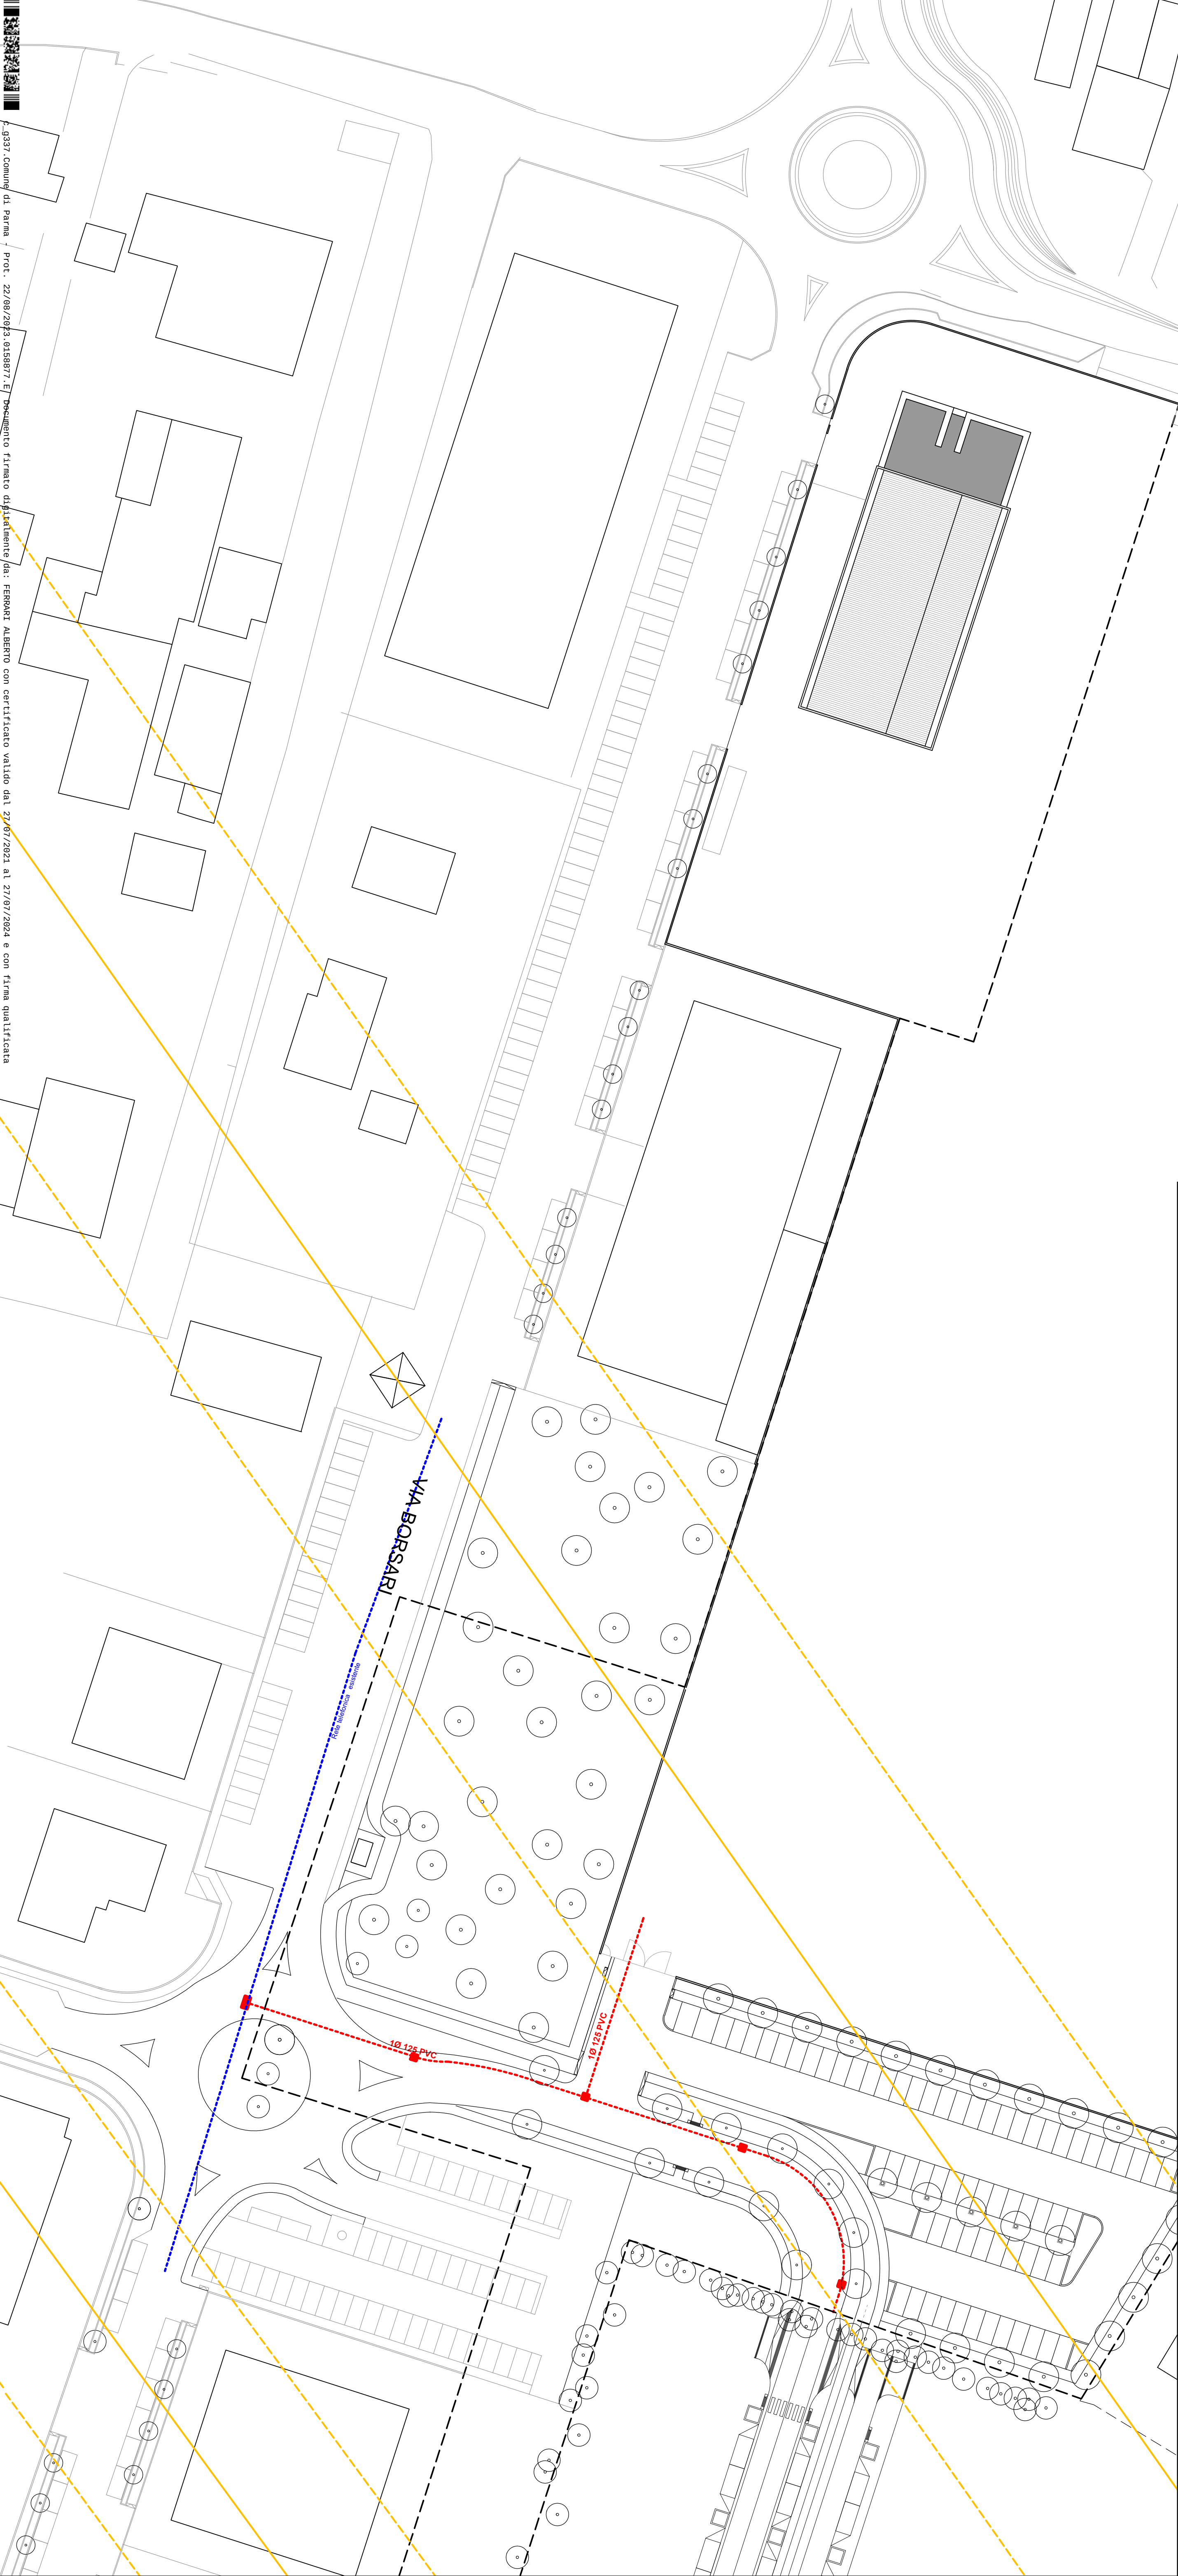

LEGENDA

- Rete telefonica esistente
- Rete telefonica Ø 125 pvc
- Pozzetto ispezione rete telefonica 125x80 cm
- Pozzetto ispezione rete telefonica 70x90 cm



PROVINCIA DI PARMA
COMUNE DI PARMA
Via Spezia - Località Scarsara
43126 PARMA

PROPRIETÀ'
GRENTI S.p.A.
Via Guglielmo Marconi, 6
43046 Solignano PARMA

TRANCERIE EMILIANE S.p.A.
Strada Manara, 22
43126 PARMA

PIANO URBANISTICO ATTUATIVO
NUOVO INSEDIAMENTO
PRODUTTIVO

DIREZIONALE LA SPEZIA
SUB-AMBITO 21.S1

VARIANTE al PUA "SubAmbito 21.S1 - Direzionale La Spezia"
Approvato DCC 36/2012 del 25.10.2012

SUB-COMPARTO A
RETE TELEFONICA

0093.CNV.G05

data Luglio 2023

scala 1:500

CNV_PUAII_E06A_RT.pdf

tavola **E 06 A**

Gruppo di progettazione
Sub Comparto A
Progetto Urbanistico e Architettonico

STUDIO ARCHITETTO FERRARI ALBERTO
Via Sesto D'Agostino, 1 - 43121 PARMA - Tel. +39 0521 289.921

Sub Comparto B
Progetto Architettonico
Progetto Reti Tecnologiche

STUDIO ARCHITETTO CHRISTIAN MANFRINI
Via Domenico Galaverna, 9 - 43044 Collecchio PR - Tel. +39 0521 802.721
STUDIO INGEGNERE MARCO PETROLINI
Via Sandro Pertini, 12/A - 43123 PARMA - Tel. +39 0521 463.882