


LA POSIZIONE DELLA RETE ESISTENTE E' DA RITENERSI INDICATIVA E DOVRA' ESSERE VERIFICATA IN FASE DI ESECUZIONE LAVORI

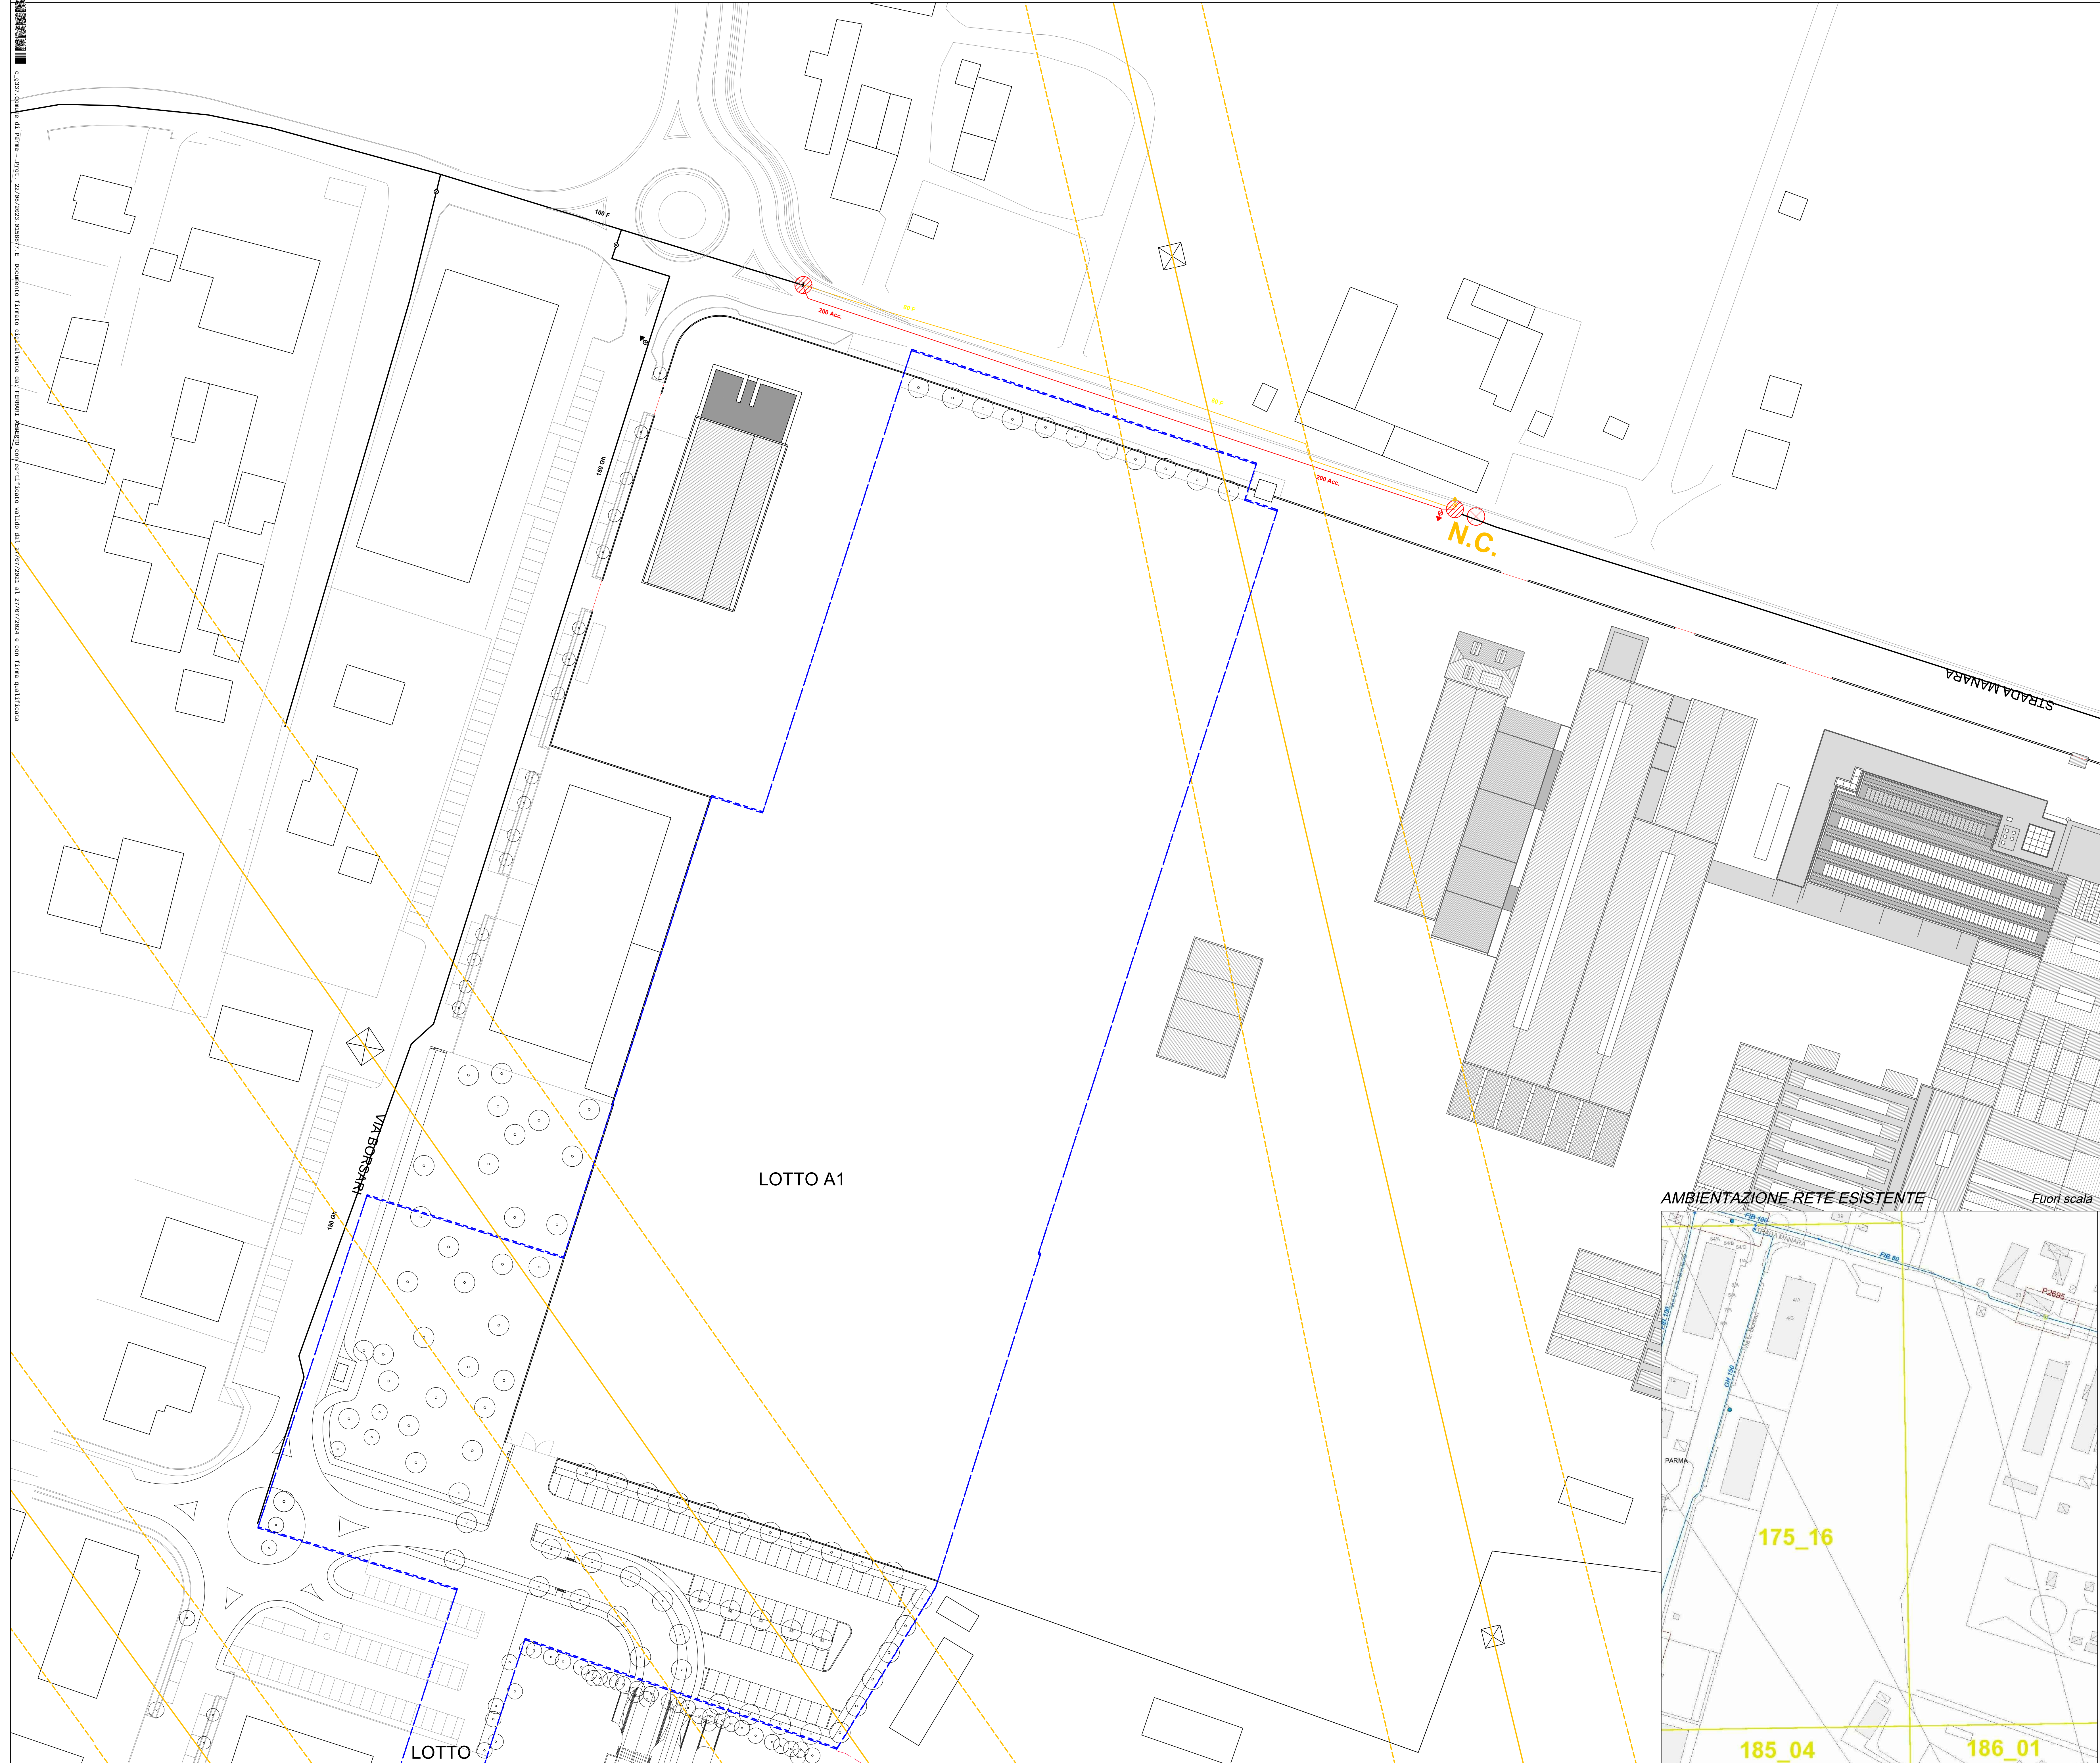

RETE ACQUA

ESISTENTE	DI PROGETTO	FUORI ESERCIZIO	ESISTENTE	DI PROGETTO	FUORI ESERCIZIO
			</		