




LA POSIZIONE DELLA RETE ESISTENTE E' DA RITENERSI INDICATIVA E DOVRA' ESSERE VERIFICATA IN FASE DI ESECUZIONE LAVORI

AMBIENTAZIONE RETE ESISTENTE

Fuori scala

COROGRAFIA

Fuori scala

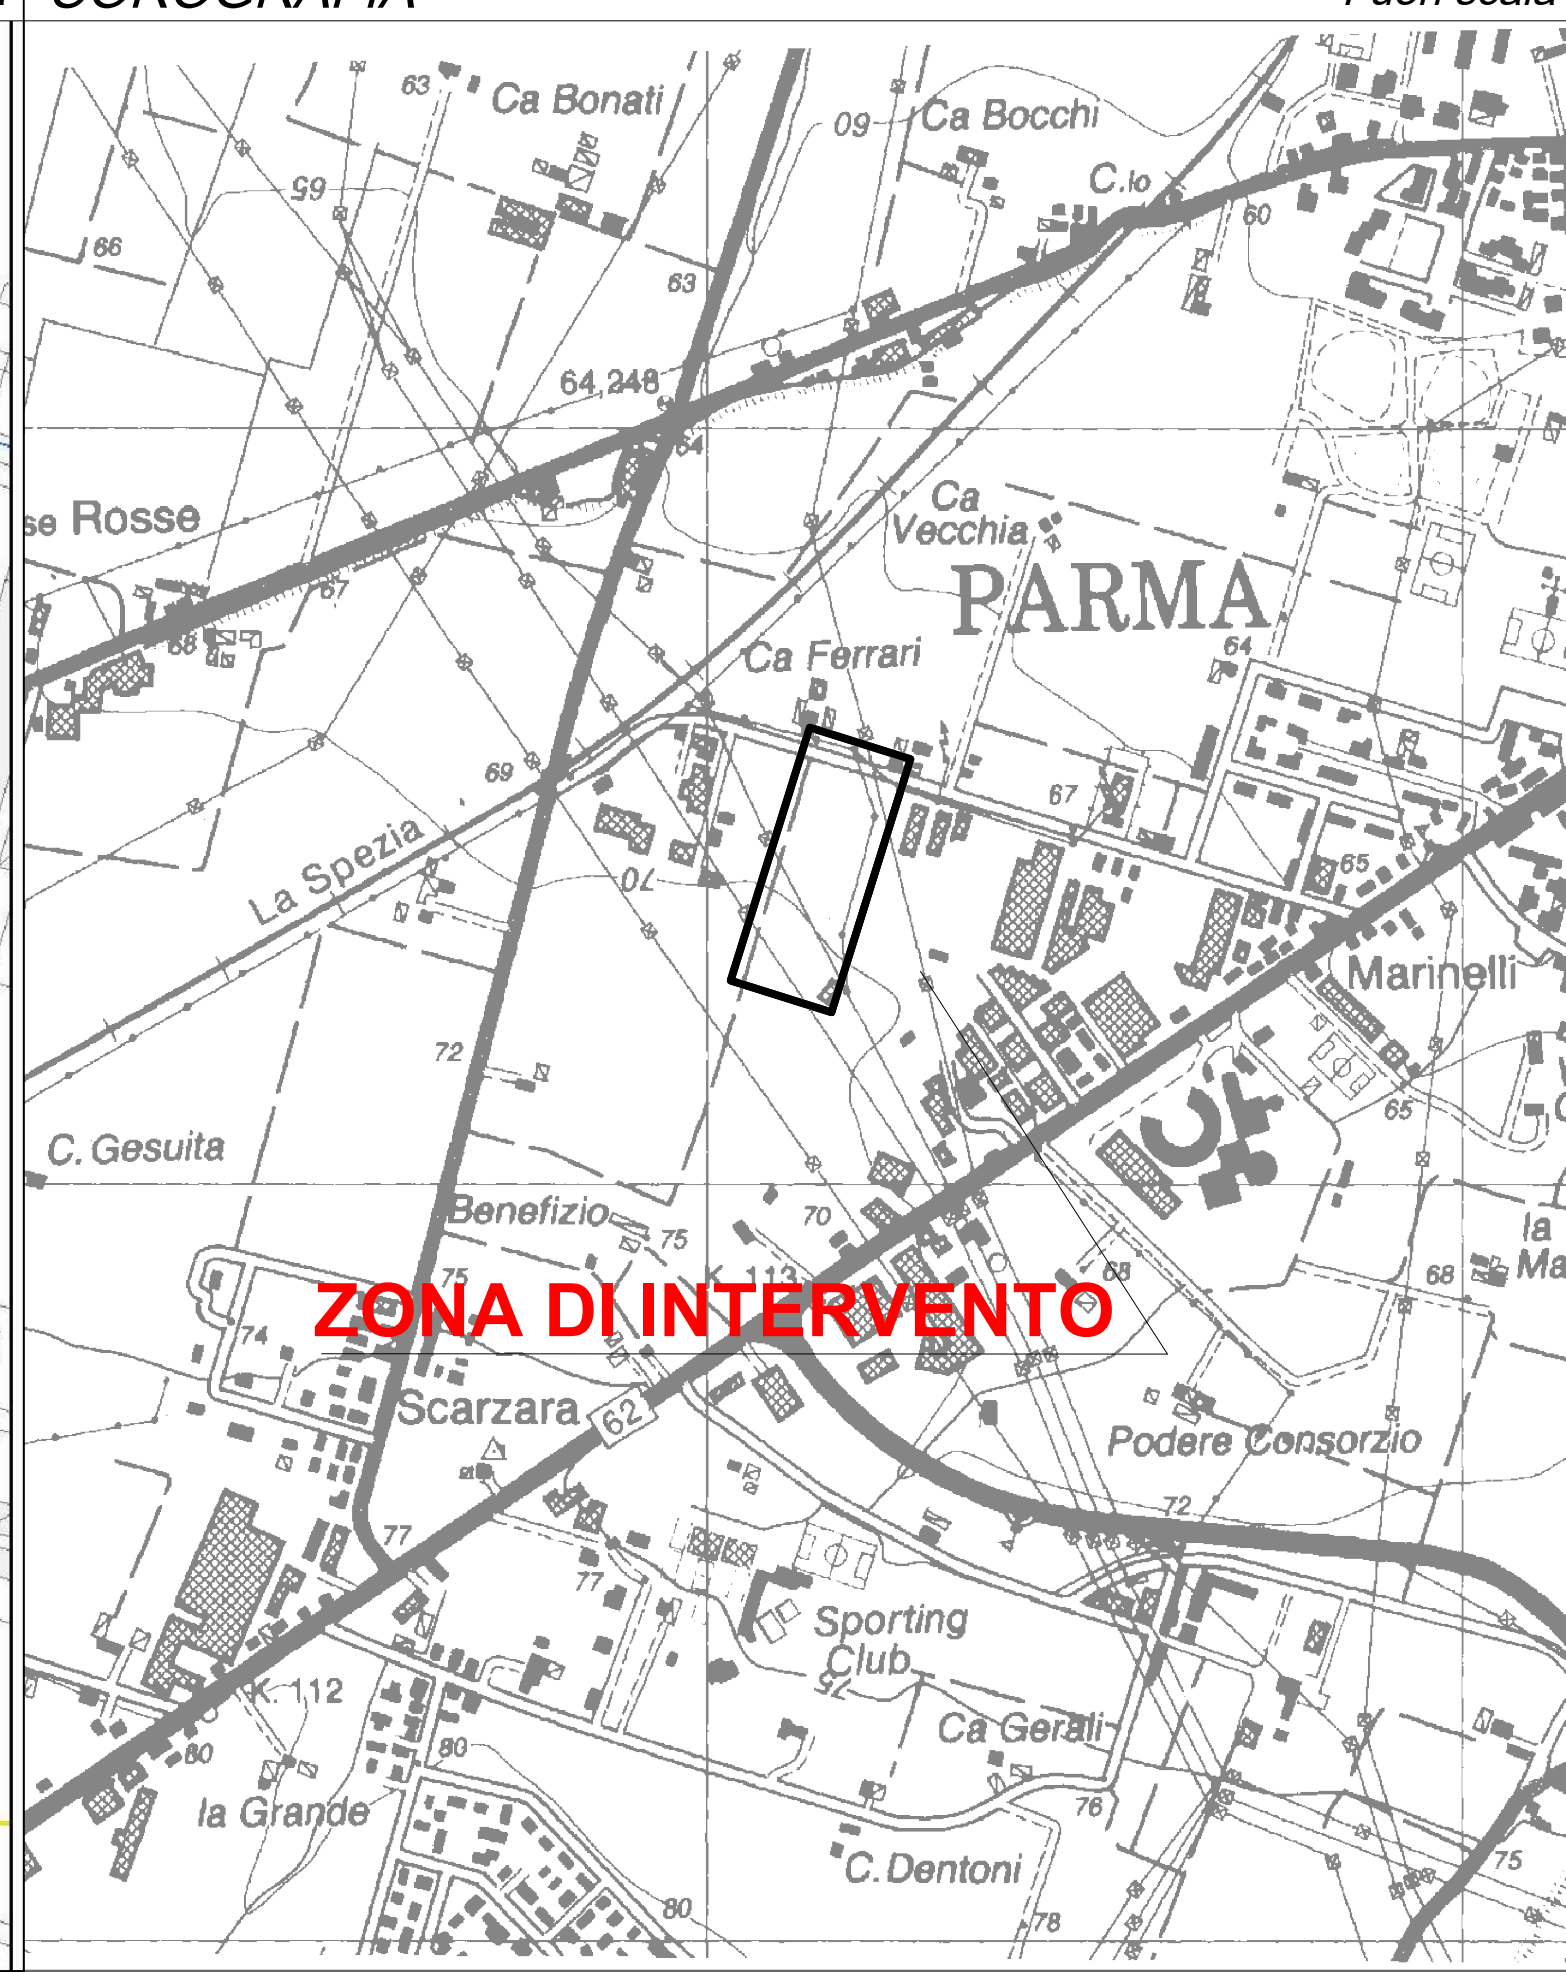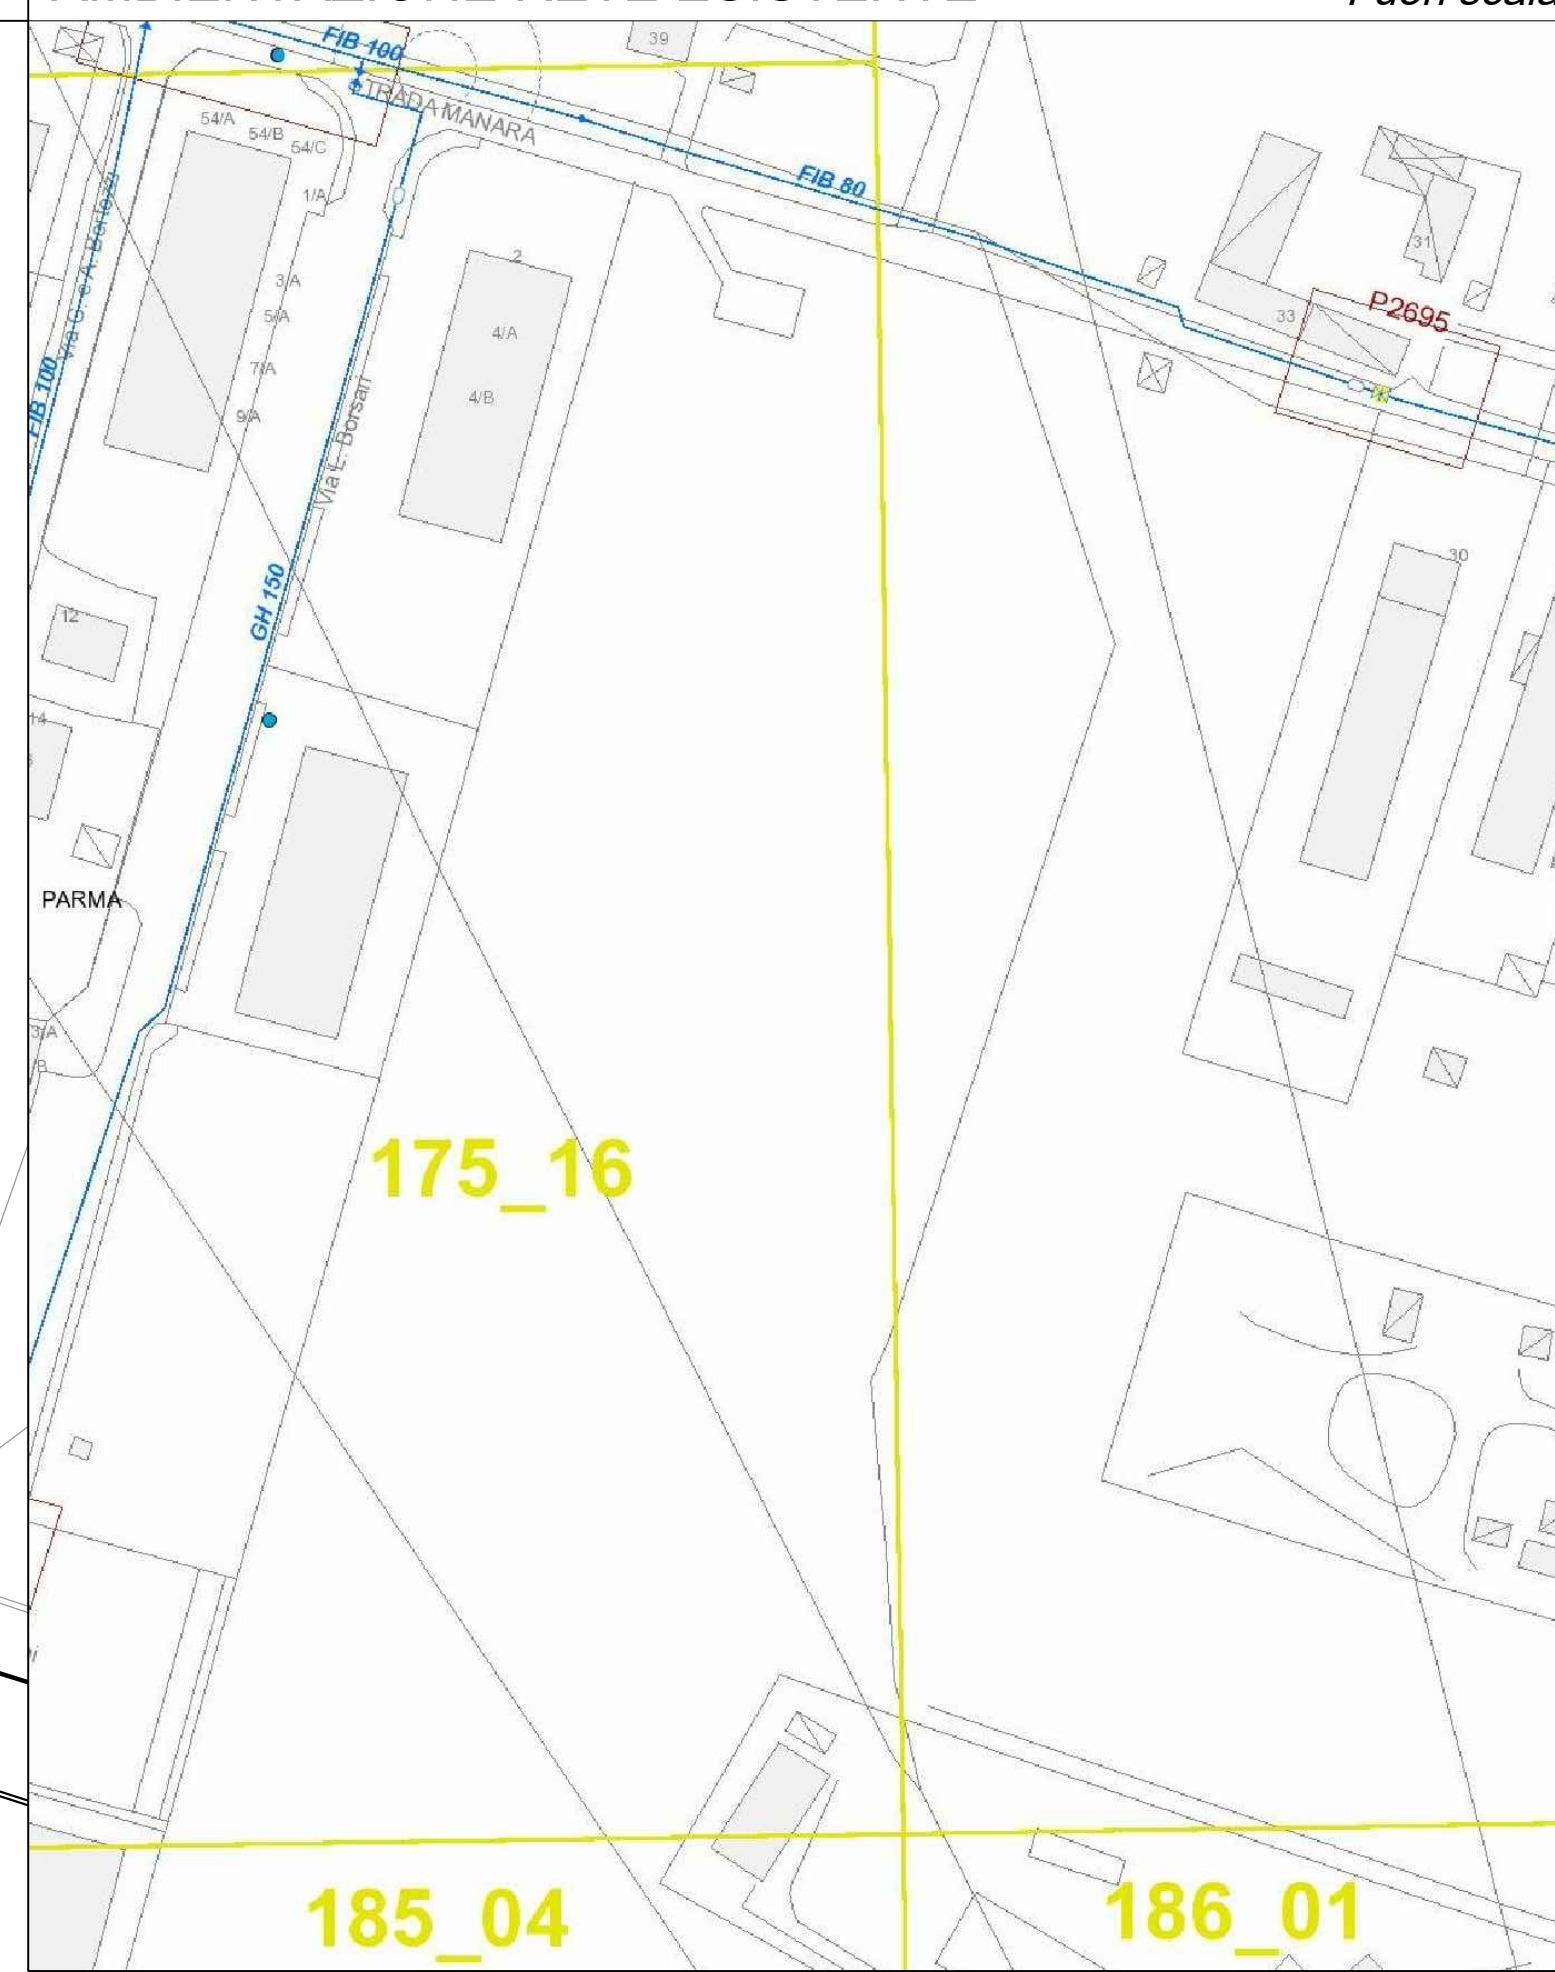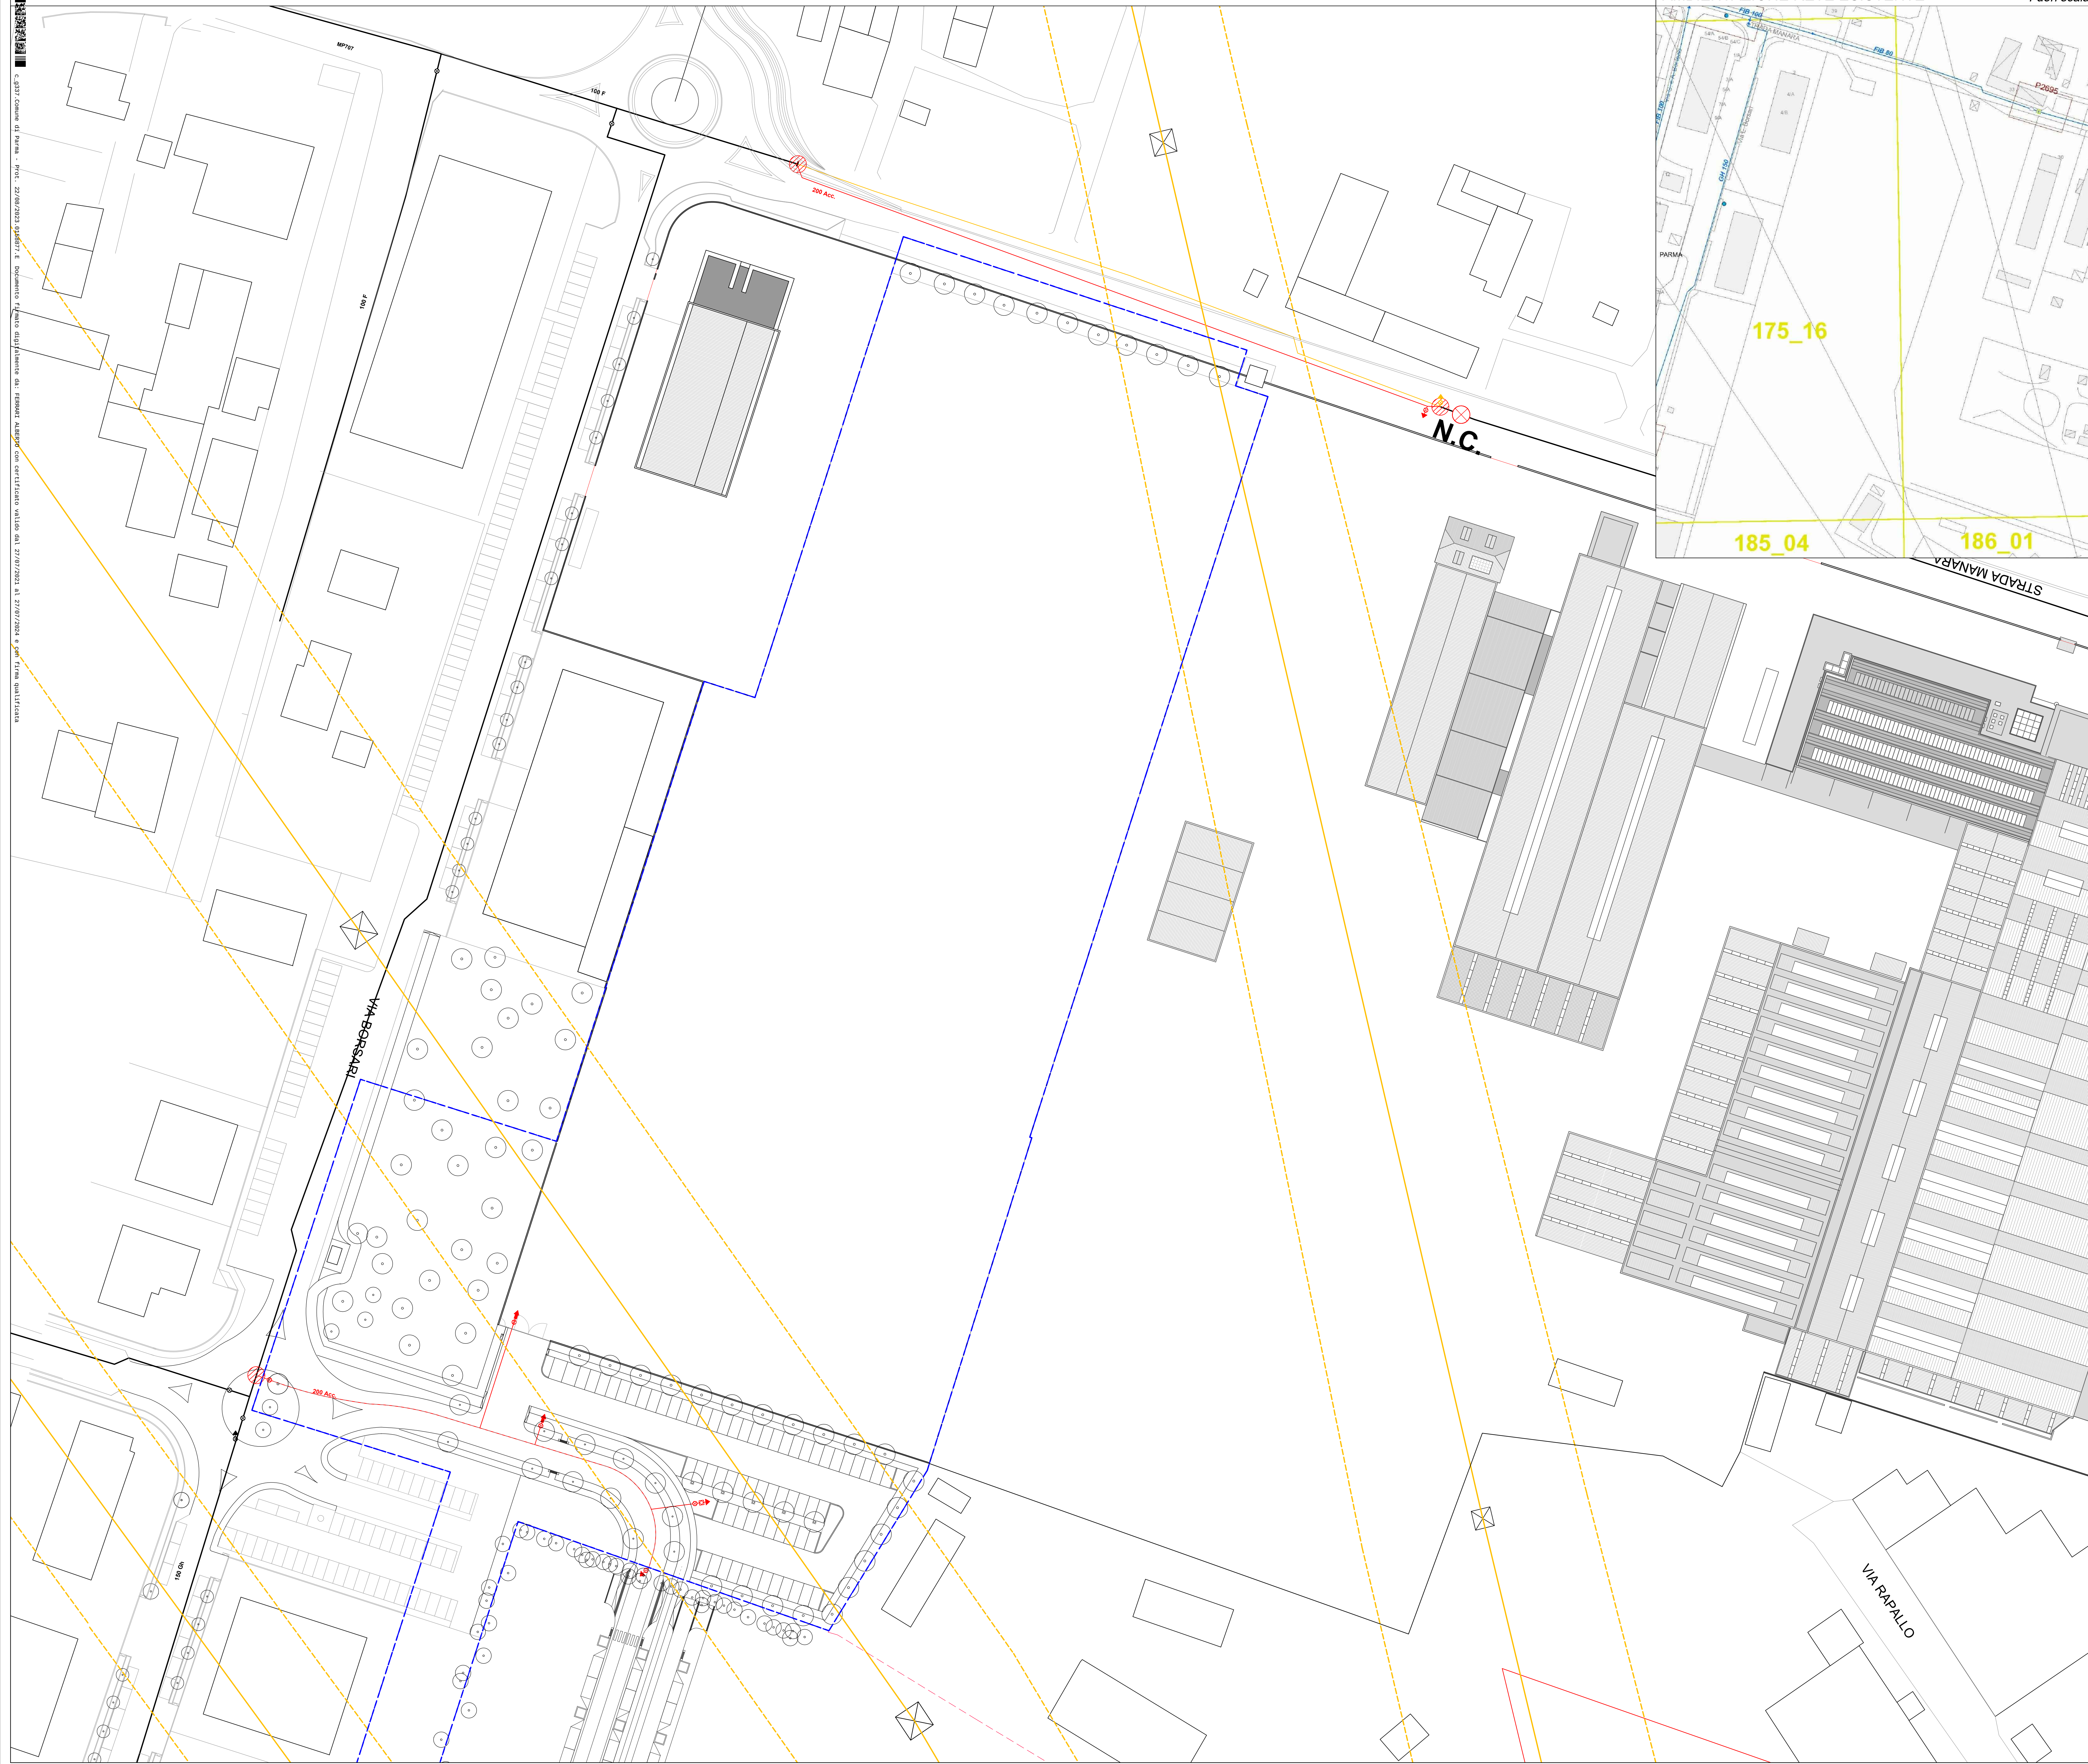

RETE ACQUA			
ESISTENTE	DI PROGETTO	FUORI ESERCIZIO	
			TUBAZIONE ACQUA
			PRESA ACQUA
			SARACINESCA ACQUA
			CAMBIO DIAMETRO MATERIALE (RIDUZIONE)
			CAMERETTA CON GRUPPO DI SARACINESCHE
			CONTATORE
			SFIATO
			FONTANA
			SARACINESCA PRESA ACQUA
PROTEZIONE CATODICA			
ESISTENTE	DI PROGETTO	FUORI ESERCIZIO	
			SARACINESCA DI SCARICO
			IRRIANTE SOTTOSUOLO
			IRRIANTE SOTTOSUOLO CON SARACINESCA
			IRRIANTE A COLONNA CON SARACINESCA
			IRRIANTE A COLONNA
			CONTATORE VERDE PUBBLICO
			RUBINETTO VERDE PUBBLICO
			RIDUTTORE DI PRESSIONE
			VALVOLA DI SOVRAPRESSIONE
			VALVOLA DI RITEGNO
			PUNTO CONSEGNA CONSORTILE
			CONTATORE PCC
			GALLERIA FILTRANTE E DRENAGGIO
			VASCA DI RACCOLTA SERBATOIO
			SERBATOIO PENSILE
			TINO
			POZZO
			SORGENTE
			POMPA DI SPINTA
			CISTERNA
			SEDIMENTATORE ISPEZIONABILE
			SEDIMENTATORE CON SPURGO
			CAPTAGIONE
			P. C. GIUNTO DIELETTRICO
			P. C. ALIMENTATORE
			P. C. PUNTO DI MISURA
			IMPATTO RETE ESISTENTE

NB: Ogni eventuale modifica che comporti il mancato utilizzo dei preallacci realizzati e quindi l'eliminazione dei tubi a servizio dei lotti, verrà posta a carico del soggetto attuatore o di chi per esso.

PROVINCIA DI PARMA
COMUNE DI PARMA
Via Spezia - Località Scarzara
43126 PARMA

PROPRIETA'

GRENTI S.p.A.
Via Guglielmo Marconi, 6
43046 Sorghero PARMA

TRANCERIE EMILIANE S.p.A.
Strada Manara, 22
43126 PARMA

PIANO URBANISTICO ATTUATIVO
**NUOVO INSEDIAMENTO
PRODUTTIVO**

**DIREZIONALE LA SPEZIA
SUB-AMBITO 21.S1**

VARIANTE al PUA "SubAmbito 21 S1 - Direzionale La Spezia"
Approvato DDC 36/2015 del 25.10.2015

**SUB-COMPARTO A
RETE ACQUEDOTTO**

0003_CNV_005	data	Luglio 2023
	scala	1:500
CNV_PUAI_E03_1A_RA1.pdf	avviso	E 03.1 A

Gruppo di progettazione
Sub Comparto A
Progetto Urbanistico e Architettonico

Sub Comparto B
Progetto Architettonico
Progetto Reli Tecnologiche

STUDIO ARCHITETTO FERRARI ALBERTO
Via Sesto D'Asolo, 1 - 43121 PARMA - Tel. +39 0521 205.821

STUDIO ARCHITETTO CHRISTIAN MANFRINI
Via Cavallotti Galvani, 9 - 43044 Collecchio PR - Tel. +39 0521 802.751

STUDIO INGEGNERE MARCO PETROLINI
Via Sesto D'Asolo, 12A - 43122 PARMA - Tel. +39 0521 403.882