


PLANIMETRIA RETE FOGNARIA ACQUE REFLUE

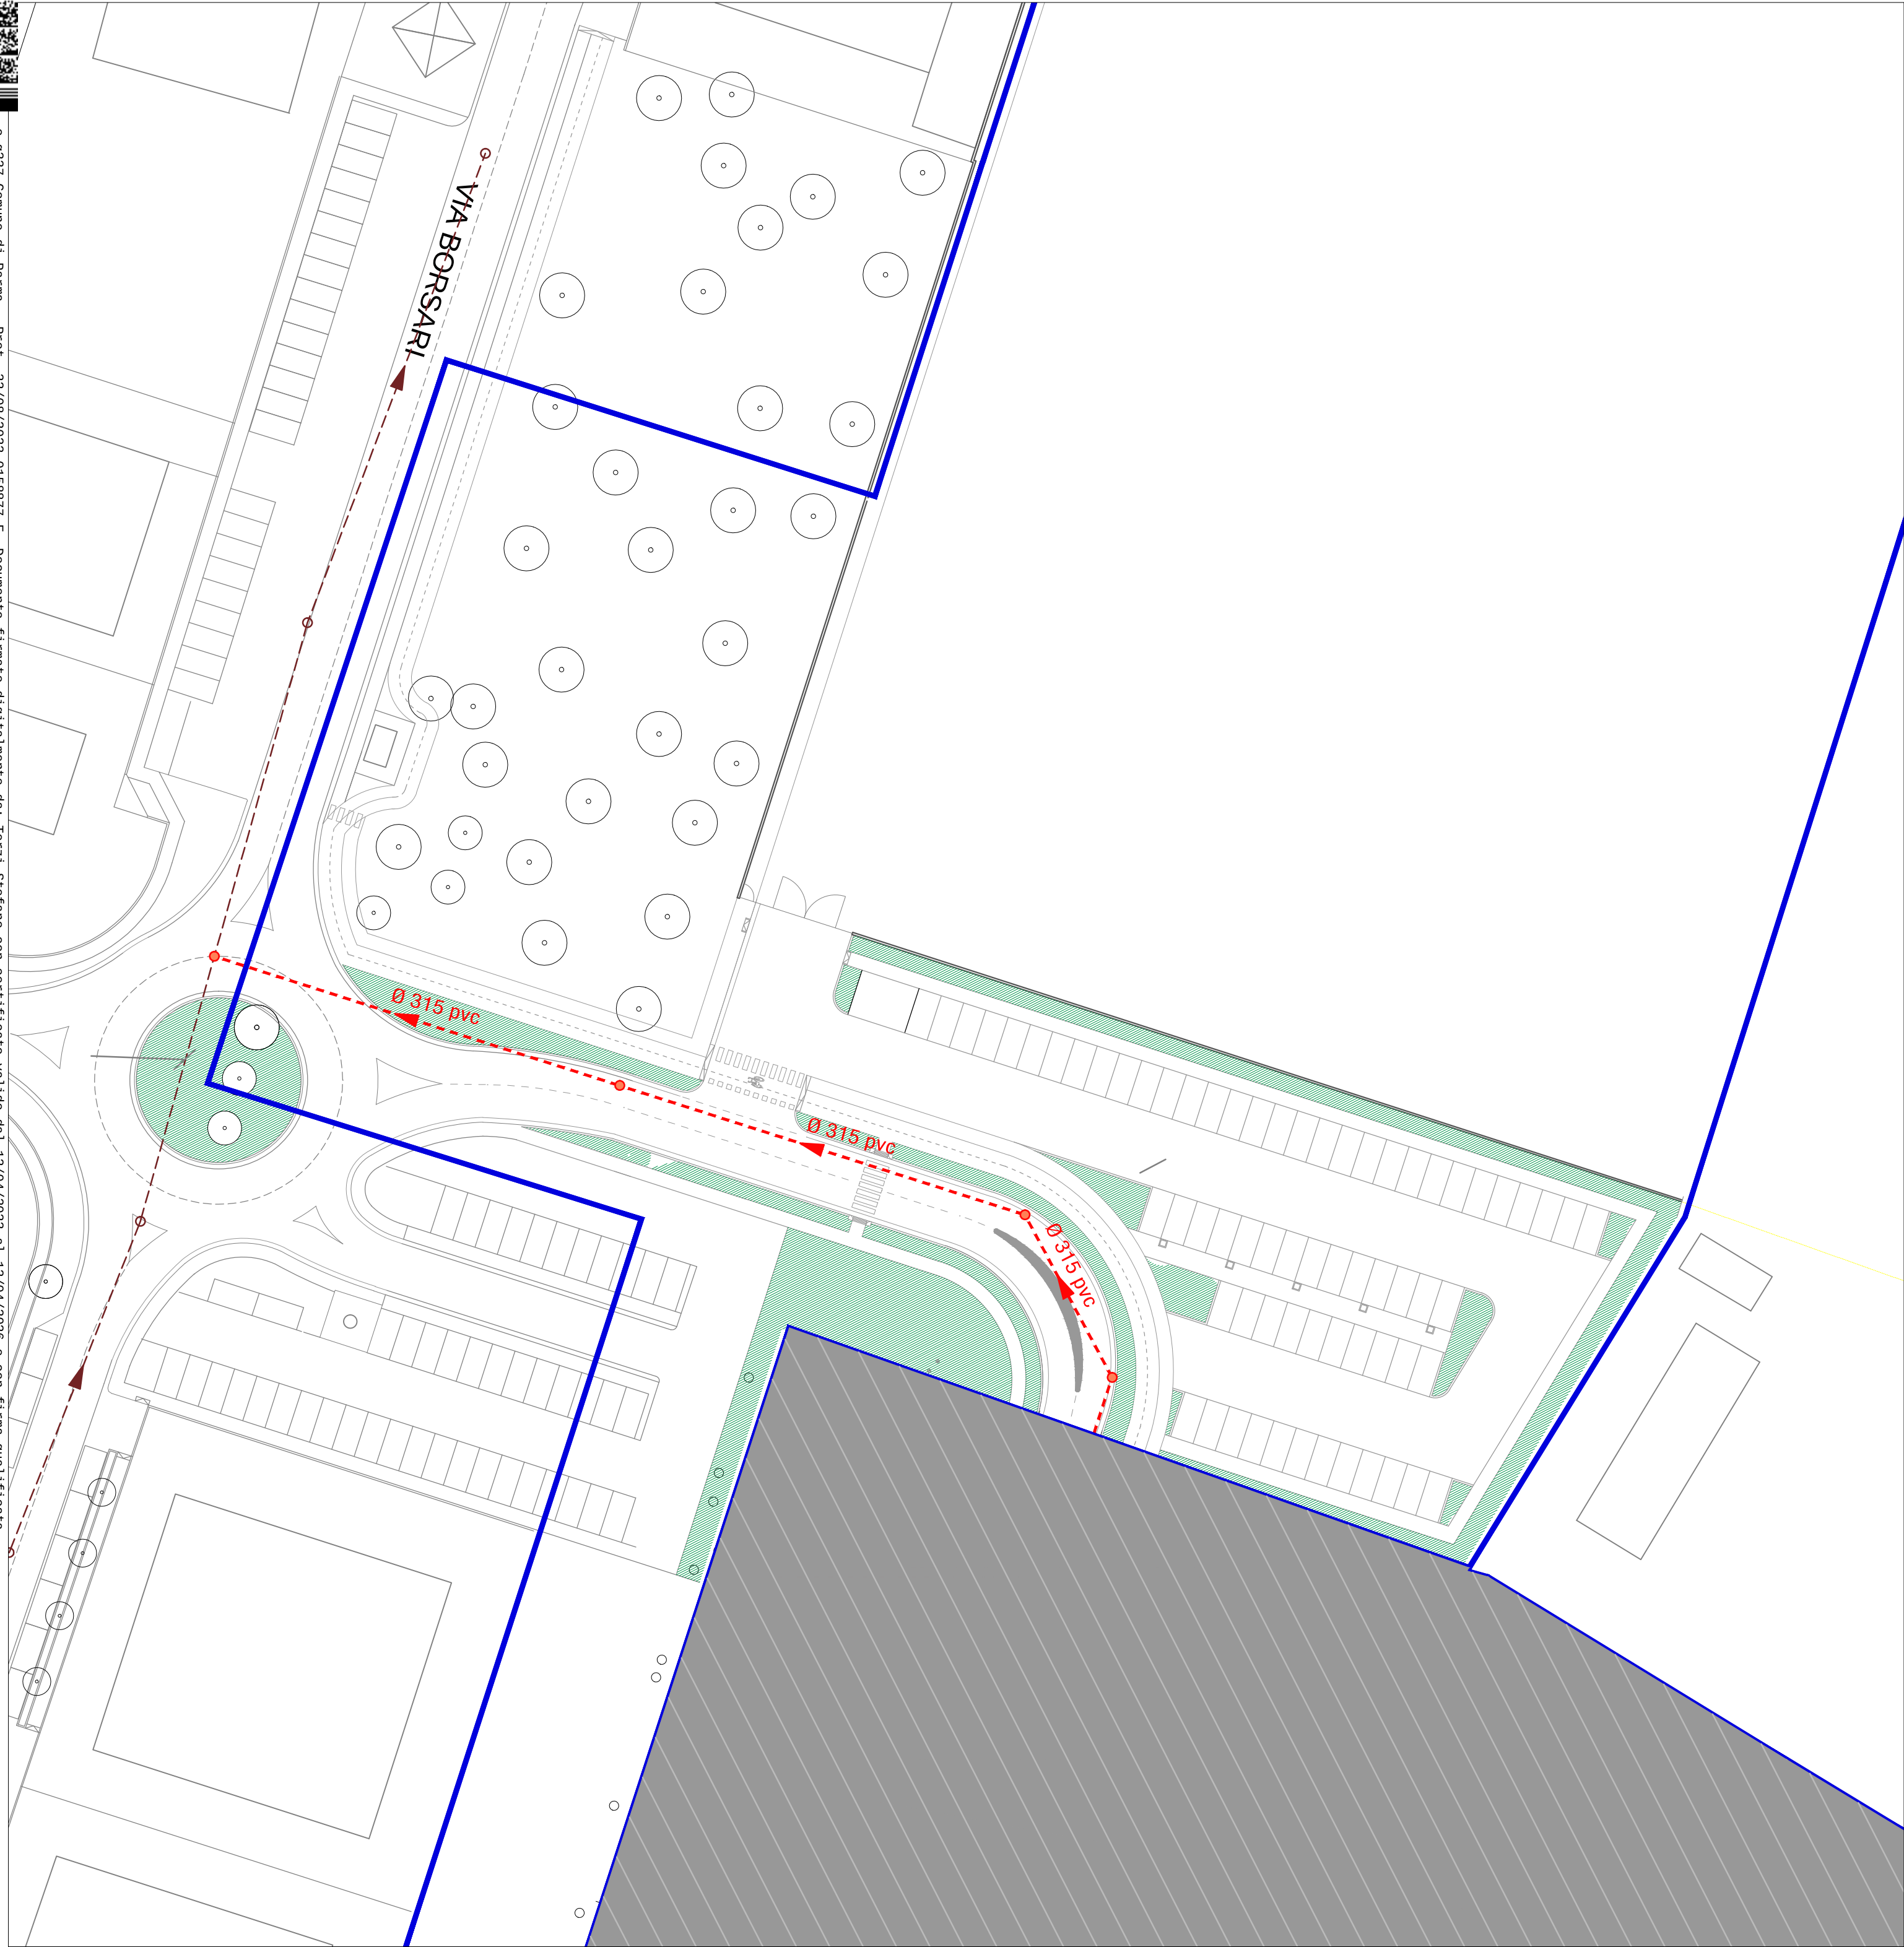

LEGENDA


- rete fognatura acque reflue esistente
- rete fognatura acque reflue in pvc - i=3‰
- cameretta di ispezione DN120 - fognatura acque bianche

Inquadramento scala 1:5.000



NOTE

- I gradini delle camerette di ispezione dovranno essere realizzati in materiale anticorrosione e posizionati in modo da favorire discesa e sbarco sulla banchina;
- Ogni due pozzetti dovrà essere predisposto idoneo pozzetto ventilato

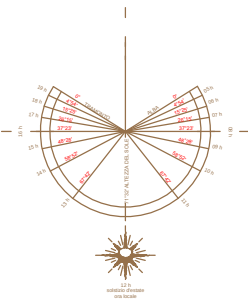

PROVINCIA DI PARMA
COMUNE DI PARMA

PROPRIETA'
GRENTI s.r.l.
Via Guglielmo Marconi, 6
43046 Solignano PARMA

TRANCERIE EMILIANE S.p.A.
Strada Manara, 22
43126 PARMA

PIANO URBANISTICO ATTUATIVO
NUOVO INSEDIAMENTO
PRODUTTIVO

DIREZIONALE LA SPEZIA
SUB-AMBITO 21.S1

VARIANTE al PUA "SubAmbito 21.S1 - Direzionale La Spezia"
Approvato DCC 36/2012 del 25.10.2012

SUB-COMPARTO A
RETE FOGNARIA ACQUE REFLUE

0093.CNV.G05	data	Luglio 2023
	scala	1: 500
	rev.	01
CNV_PUAII_E02A_RFN.pdf	tavola	E 02 A

Gruppo di progettazione
Sub Comparto A
Progetto Urbanistico e Architettonico

Progetto Reti Fognarie

Sub Comparto B
Progetto Architettonico

Progetto Reti Tecnologiche

STUDIO ARCHITETTO FERRARI ALBERTO
Via Salvo D'Aquisto, 1 - 43123 PARMA - Tel. +39 0521 289.921

STUDIO ING. STEFANO TERZI
Via Stalingrado, 9 - 43123 PARMA - Tel. +39 0521 487.878

STUDIO ARCHITETTO CHRISTIAN MANFRINI
Via Domenico Galaverna, 9 - 43044 Collecchio PR - Tel. +39 0521 802.721

STUDIO INGEGNERE MARCO PETROLINI
Via Sandro Pertini, 12/A - 43123 PARMA - Tel. +39 0521 463.882