


C:\357\Comune di Parma - Proj - 27/08/2023 09:58:77 - E - Documento firmato digitalmente da: FERRARI ALBERTO con certificato valido dal 27/07/2023 al 27/07/2024 e con firma qualificata

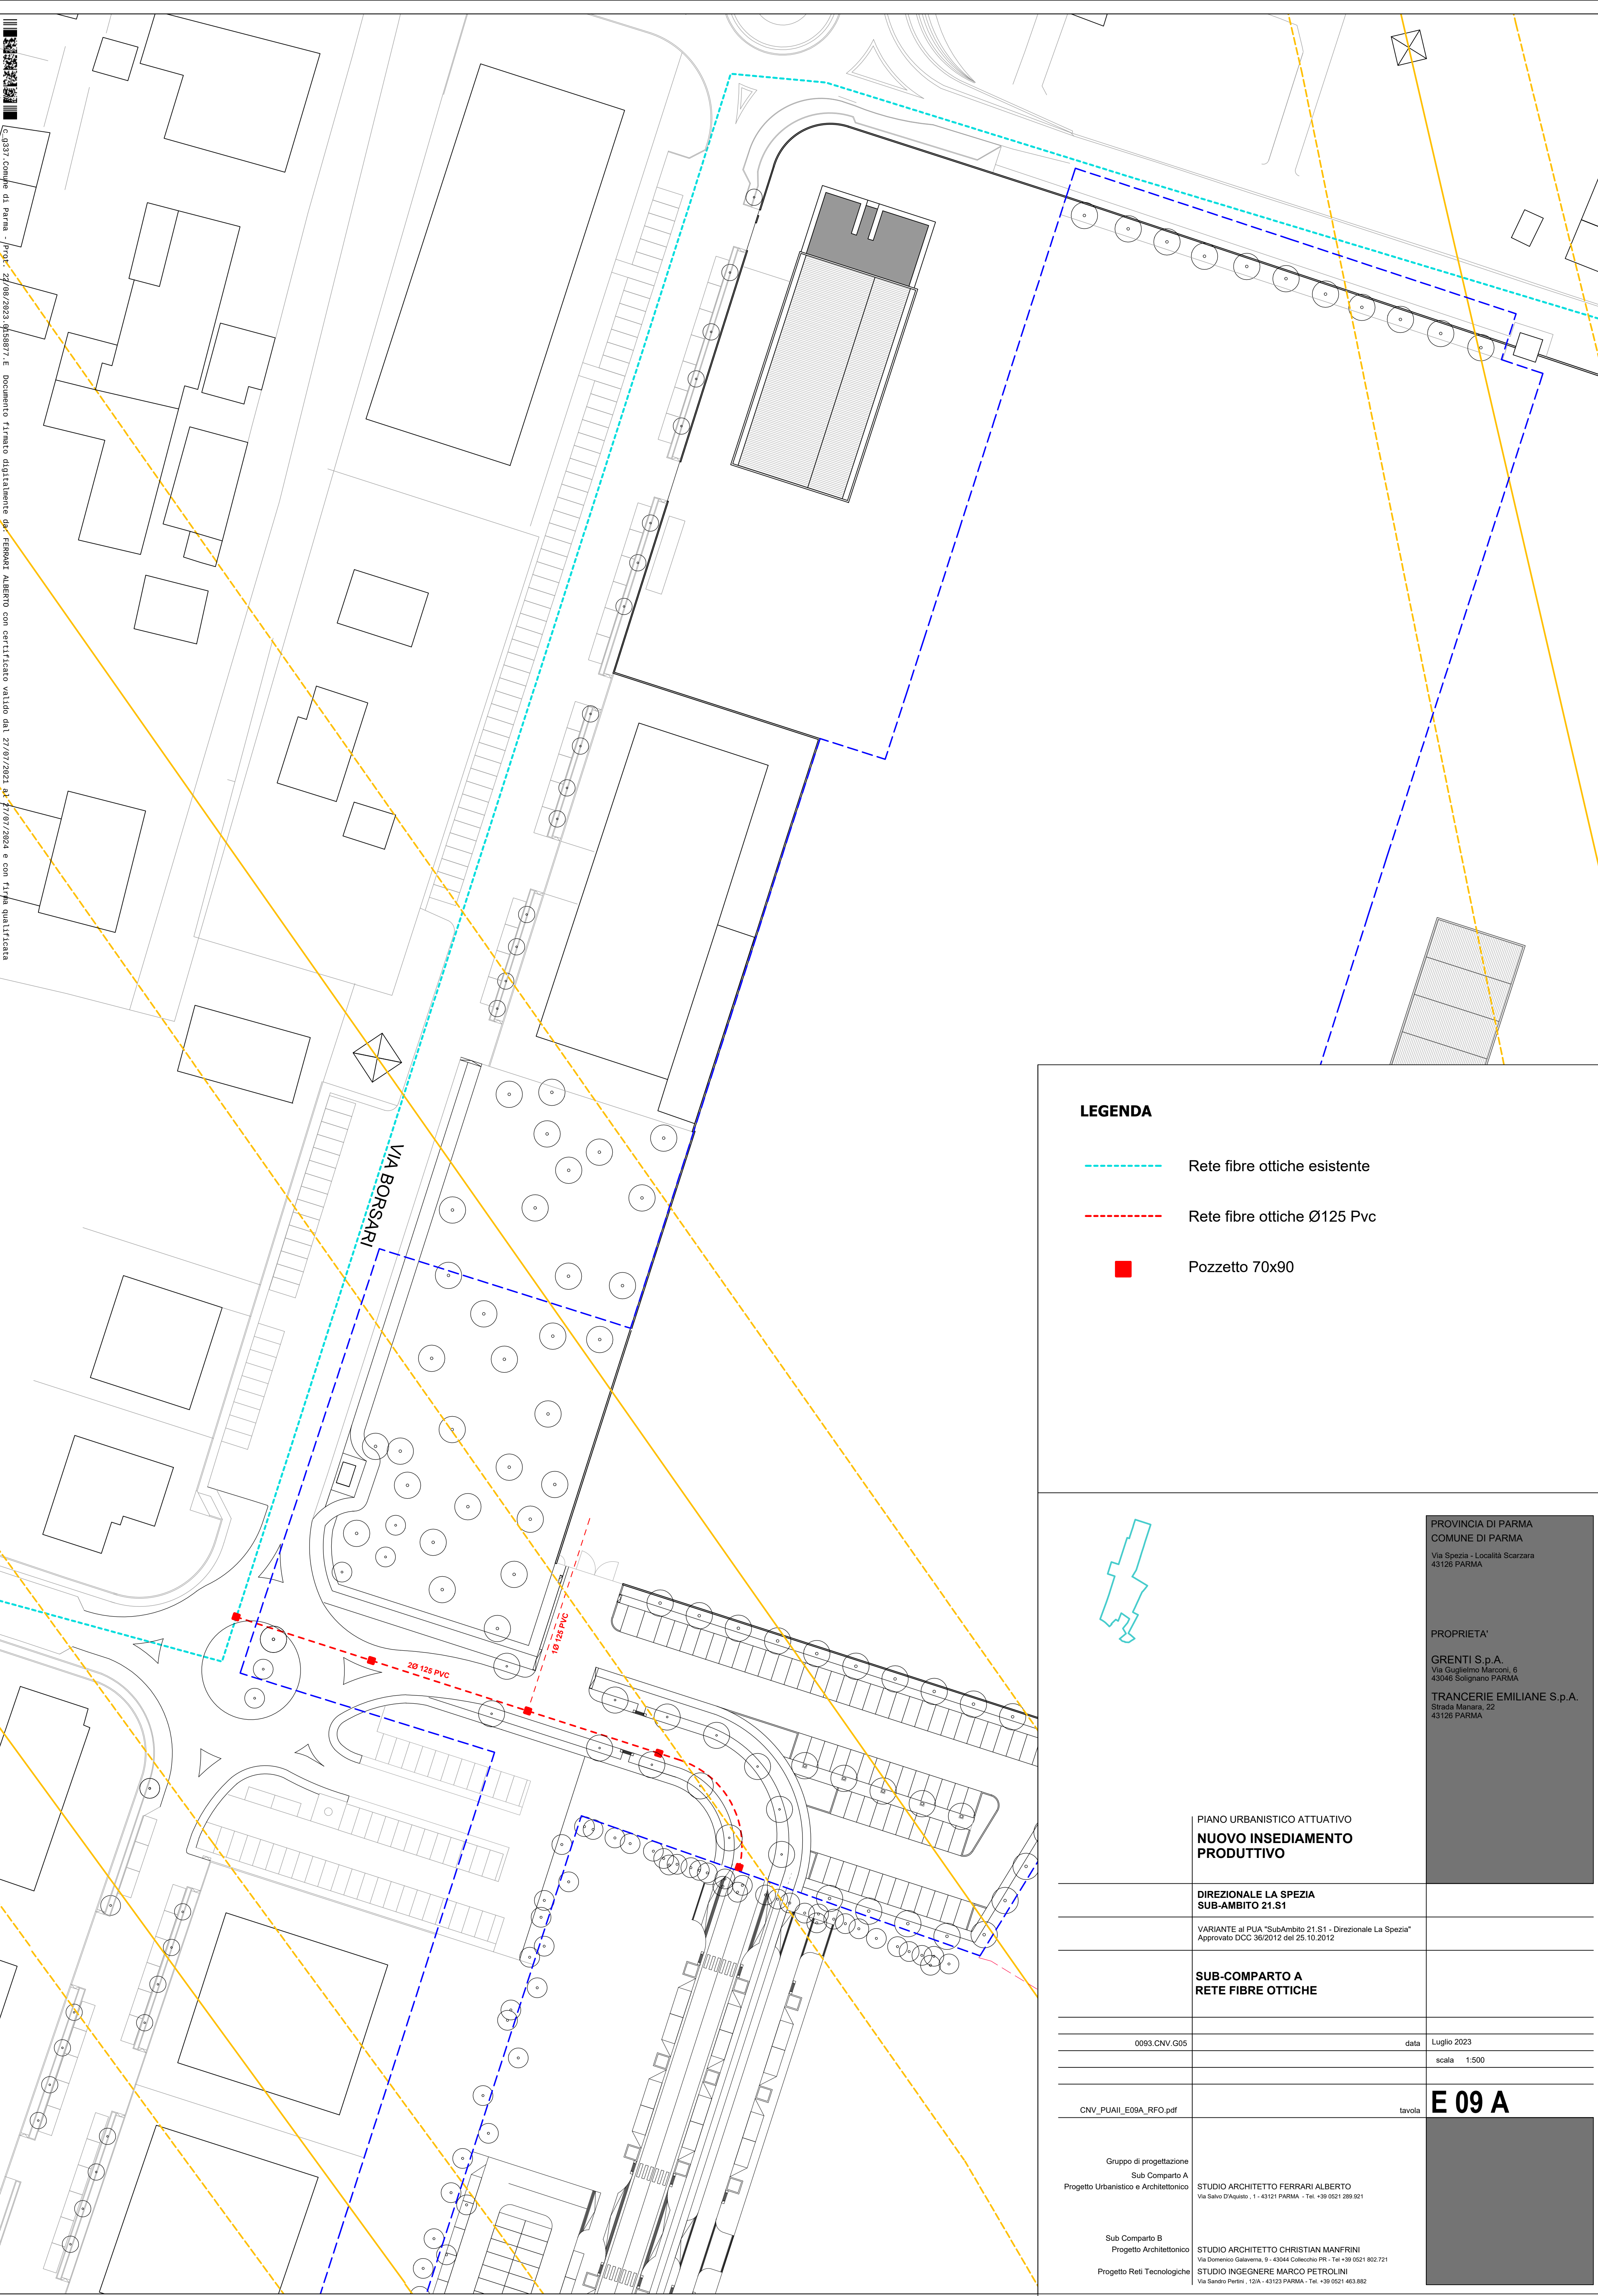

LEGENDA

- Rete fibre ottiche esistente
- Rete fibre ottiche Ø125 Pvc
- Pozzetto 70x90



PROVINCIA DI PARMA
COMUNE DI PARMA
Via Spezia - Località Scarzara
43126 PARMA

PROPRIETA'

GRENTI S.p.A.
Via Guglielmo Marconi, 6
43046 Solignano PARMA

TRANCERIE EMILIANE S.p.A.
Strada Manara, 22
43126 PARMA

PIANO URBANISTICO ATTUATIVO
NUOVO INSEDIAMENTO
PRODUTTIVO

DIREZIONALE LA SPEZIA
SUB-AMBITO 21.S1

VARIANTE al PUA "SubAmbito 21.S1 - Direzionale La Spezia"
Approvato DCC 36/2012 del 25.10.2012

SUB-COMPARTO A
RETE FIBRE OTTICHE

0093.CNV.G05

data
Luglio 2023
scala
1:500

CNV_PUAII_E09A_RFO.pdf

tavola
E 09 A

Gruppo di progettazione
Sub Comparto A
Progetto Urbanistico e Architettonico

STUDIO ARCHITETTO FERRARI ALBERTO
Via Sesto D'Agosto, 1 - 43121 PARMA - Tel. +39 0521 289.921

Sub Comparto B
Progetto Architettonico
Progetto Reti Tecnologiche

STUDIO ARCHITETTO CHRISTIAN MANFRINI
Via Domenico Galaverna, 9 - 43044 Collecchio PR - Tel. +39 0521 802.721
STUDIO INGEGNERE MARCO PETROLINI
Via Sandro Pertini, 12/A - 43123 PARMA - Tel. +39 0521 463.882