



c.9337.Comune di Parma - Prot. 22/08/2023.0158877.E Documento firmato digitalmente da: FERRARI ALBERTO con CNV_PUAI_B03A_Arc.pdf certificato valido dal 27/07/2021 a



PROVINCIA DI PARMA
COMUNE DI PARMA

Via Spezia - Località Scarzara
43126 PARMA

PROPRIETA'

GRENTI S.p.A.
Via Guglielmo Marconi, 6
43046 Solignano PARMA

TRANCERIE EMILIANE S.p.A.
Strada Manara, 22
43126 PARMA

PIANO URBANISTICO ATTUATIVO
NUOVO INSEDIAMENTO
PRODUTTIVO

DIREZIONALE LA SPEZIA
SUB-AMBITO 21.S1

VARIANTE al PUA "SubAmbito 21.S1 - Direzionale La Spezia"
Approvato DCC 36/2012 del 25.10.2012

SUB-COMPARTO A
VERIFICA DELL'INTERESSE ARCHEOLOGICO

0093.CNV.G05

data

Luglio 2023

CNV_PUAI_B03A_Arc.pdf

tavola

B 03 A

Gruppo di progettazione
Sub Comparto A
Progetto Urbanistico e Architettonico

Sub Comparto B
Progetto Architettonico

Progetto Reti Tecnologiche

STUDIO ARCHITETTO FERRARI ALBERTO
Via Salvo D'Aquisto , 1 - 43121 PARMA - Tel. +39 0521 289.921

STUDIO ARCHITETTO CHRISTIAN MANFRINI
Via Domenico Galaverna, 9 - 43044 Collecchio PR - Tel +39 0521 802.721

STUDIO INGEGNERE MARCO PETROLINI
Via Sandro Pertini , 12/A - 43123 PARMA - Tel. +39 0521 463.882



MINISTERO PER I BENI E LE ATTIVITA' CULTURALI
Soprintendenza per i Beni Archeologici dell'Emilia Romagna
Bologna -

Cod. Fisc. 80076750373

Lettera inviata tramite FAX
SOSTITUISCE L'ORIGINALE
ai sensi art. 43, comma 6, DPR 445/2000

Bologna, 14 NOV 2011

Dott. Ing. Marco Petrolini

Via Sandro Pertini 12/A

43100 PARMA

(FAX 0521 - 463361)

Prot. N. 462 Pos. Archivio B/G Class. 3A.19.07/11
Allegati

OGGETTO: PARMA - Comparto 21 S 1 Via La Spezia

Dott. arch. Pietro Zanlari
Via Nazario Sauro 7
43121 PARMA
(FAX 0521-200446)

Al Servizio Piani Attuativi

Comune di

PARMA

(c. a. arch. Costanza Barbieri)

(FAX 0521-031845)

Preso visione degli elaborati trasmessi al dipendente Musco di Parma dalla Soc. GEA relativi alle indagini archeologiche preventive nel comparto di cui all'oggetto si comunica che la presenza in corrispondenza del sondaggio n.15, di un brano murario in ciottoli e nei sondaggi 15, 21-24 di abbondanti frammenti laterizi e anforacci fa ritenere trovarsi in corrispondenza di una porzione dell'insediamento rustico d'epoca romana già identificato nel parcheggio adiacente il palazzo posto immediatamente ad est della lottizzazione in questione, che dovrà essere meglio indagata per determinarne consistenza ed estensione in considerazione dell'interferenza con la strada principale di lottizzazione.

Le medesime ricerche preventive hanno inoltre evidenziato una sequenza di suoli sepolti, uno dei quali (US 8) ha restituito tracce di frequentazione preistorica mentre altri tre (UU SS 4,6,11) sono risultati apparentemente privi di marcate evidenze antropiche

+3951227170

La stessa esistenza di suoli in un cantiere prossimo ad aree che in passato hanno restituito importanti testimonianze preistoriche porta a considerare alta la probabilità di ulteriori ritrovamenti anche in considerazione del carattere puntiforme delle indagini per ora eseguite

Per questo motivo si ritiene indispensabile che lo scavo del suolo US 8 venga attuato con criteri archeologici in tutte quelle aree in cui esso verrà intercettato dai lavori edili e che eventuali sbancamenti che interesseranno gli altri palcosuoli siano eseguiti alla presenza di archeologi e sotto la direzione scientifica di quest'Ufficio, ma senza oneri per lo stesso.

Si resta in attesa di un cortese sollecito cenno di riscontro.

IL SOPRINTENDENTE
(Dott. Filippo Maria Gambari)



Referenti istruttoria: Dott. Manuela Catarsi – Dott. Maria Bernabò Brea
Museo Archeologico Nazionale di Parma – tel 0521-233718

**GEA s.r.l.***Ricerca e documentazione archeologica*Borgo XX Marzo, 4
43121 PARMA (PR)
tel. e fax: 0521.237794**OGGETTO:** Parma, strada Manara. Direzionale Via
Spezia Sub-Ambito 21.S1. Sondaggi archeologici
area So.par.co. s.p.a. – Gencos.

Soprintendenza per i Beni Archeologici dell'Emilia Romagna

www.geaarcheologia.it
geaparma@geaarcheologia.it**NOME FILE:****FOGLIO:**

Pagina 1 di 4

COMUNE DI PARMA
Strada Manara**DIREZIONALE VIA SPEZIA**
SUB-AMBITO 21.S1**SONDAGGI ARCHEOLOGICI**
AREA SO.PAR.CO. s.p.a. - GENCOS**RELAZIONE DI SCAVO**

1	28 settembre 2011	Gloria Saccò	Gloria Capelli
Rev.	Data emissione	Emissione	Revisione

 GEA s.r.l. <i>Ricerca e documentazione archeologica</i>	 Borgo XX Marzo, 4 43121 PARMA (PR) tel. e fax: 0521.237794	OGGETTO: Parma, strada Manara. Direzionale Via Spezia Sub-Ambito 21.S1. Sondaggi archeologici area So.par.co. s.p.a. – Gencos.	
Soprintendenza per i Beni Archeologici dell'Emilia Romagna		NOME FILE:	FOGLIO: Pagina 2 di 4

Nei giorni 30 e 31 agosto 2011 è stata eseguita un'indagine preventiva per la valutazione del rischio archeologico che ha comportato l'apertura di 14 sondaggi di scavo nel lotto con accesso da via Manara, oggetto di un futuro intervento di costruzione ad opera della ditta So.par.co. s.p.a.- Gencos. Le operazioni di scavo sono state eseguite da personale della ditta Sani Rino con il coordinamento della sottoscritta per la ditta GEA s.r.l., sotto la direzione scientifica della Dott.ssa Maria Bernabò Brea della Soprintendenza per i Beni Archeologici dell'Emilia Romagna.

I lavori sono stati effettuati a mezzo di escavatore meccanico dotato di benna a lama liscia di 80 cm di larghezza.

Come evidenziato nella allegata documentazione grafica, sul lotto in oggetto è prevista l'edificazione di fabbricati ad uso commerciale ed artigianale che non prevedono lo scavo di piani interrati; gli edifici si affacceranno su una nuova strada che, a partire da via Manara, attraverserà il lotto in direzione sud.

Allo stato attuale, il progetto per le fondazioni degli edifici prevede lo scavo di fosse per il getto dei plinti, la cui profondità dovrebbe essere tra i -100 ed i -130 cm.

Nel tratto interessato dalle opere di urbanizzazione, per accogliere il pacchetto stradale dovrebbe essere necessario uno scavo di - 45 cm; in quest'area tuttavia lo scavo delle trincee per la posa dei servizi dovrebbe raggiungere la quota di -100 cm.

Per avere un quadro esauriente dei suoli di interesse archeologico presenti nell'area oggetto dell'intervento sono stati aperti 14 sondaggi, delle dimensioni di 140 per 300 cm, disposti in due file parallele alla destra ed alla sinistra della asse della strada in progetto, all'interno dell'area interessata dai sedimi dei costruendi edifici.

In tutti i sondaggi è stata indagata la sequenza stratigrafica fino a -150 cm di profondità, ossia 20 cm oltre la quota base delle fondazioni; in alcuni, secondo le indicazioni ricevute dalla Direzione Scientifica, lo scavo è stato portato fino a -180 cm (saggi nn. 1,3,10).

Il primo dato rilevato, da un'analisi stratigrafica dell'area oggetto dell'intervento, è la costante presenza di frustoli di laterizio sparsi nello strato arativo che potrebbe dunque avere inglobato il livello di frequentazione di epoca romana, un residuo del quale si è conservato ed è stato rilevato tra i -45 ed i -55 cm nel sondaggio n 7.

In generale il suolo arativo si appoggia sullo strato limoso-sabbioso di origine alluvionale sottostante con un limite molto netto e ben distinguibile.

Ad una quota variabile tra i -65 ed i -80 cm di profondità si incontra un suolo debolmente pedogenizzato, di colore giallastro, all'interno del quale sono sparsi frustoli di carbone e concotto

1	28 settembre 2011	Gloria Saccò	Gloria Capelli
Rev.	Data emissione	Emissione	Revisione

 GEA s.r.l. <i>Ricerca e documentazione archeologica</i>		Borgo XX Marzo, 4 43121 PARMA (PR) tel. e fax: 0521.237794	OGGETTO: Parma, strada Manara. Direzionale Via Spezia Sub-Ambito 21.S1. Sondaggi archeologici area So.par.co. s.p.a. – Gencos.
Soprintendenza per i Beni Archeologici dell'Emilia Romagna	www.geaarcheologia.it geaparma@geaarcheologia.it	NOME FILE:	FOGLIO: Pagina 3 di 4

(US 8).

Un altro suolo che presenta tracce di pedogenesi si incontra intorno ai -130 cm di profondità (US 3). Nessuno di questi due suoli ha tuttavia restituito materiali di interesse archeologico riconducibili ad una frequentazione umana. Da sottolineare è che la presenza di suoli pedogenizzati appare più chiaramente rilevabile nei sondaggi effettuati nell'area sud del lotto.

I suoli riconosciuti sono poi separati da depositi di origine alluvionale, formati da limi, sabbie e lenti di ghiaia.

Due sondaggi infine (il 3 e il 4 contrapposti) hanno rilevato, immediatamente al di sotto dell'arativo, la presenza di un dosso di ghiaia (Sondaggi 3 e 4).

Unità stratigrafiche individuate

US1 Arativo. All'interno dello strato sono sparsi frustoli di laterizi anche romani.

US2 Strato di origine alluvionale composto da terreno a matrice limo-sabbiosa, di colore giallo-bruno, poco consistente, aggregazione poliedrica subangolare mediamente espressa. Lo strato è interessato da concrezioni di carbonato di calcio ed ingloba lenti di ghiaia di spessore ridotto e lenti di sabbia di granulometria grossolana, di colore rossastro.

US3 Suolo composto da terreno poco organico a matrice limo-argillo-sabbiosa, di colore bruno-giallastro, debolmente consistente, all'interno del quale sono sparsi minuti frustoli di carbone e malacofauna. Lo strato è interessato da concrezioni calcaree.

US4 Deposito di ghiaia eterometrica in matrice limosa di colore dominante bruno giallastro.

US5 Strato di origine alluvionale composto da sabbia di granulometria fine dal colore dominante giallastro.

US 6 Residuo di suolo composto da terreno a matrice argillo-limosa, mediamente consistente, all'interno del quale sono sparsi abbondanti frustoli di carbone, qualche frammento di concotto, frammenti molto fluitati di laterizi ed un frammento di ceramica a pareti sottili molto depurato.

US8 Suolo composto da terreno poco organico a matrice limo-argillo-sabbiosa, di colore giallo-bruno, debolmente consistente, all'interno del quale sono sparsi minuti frustoli di carbone, malacofauna. Lo strato è interessato da concrezioni calcaree.

US9 Strato di origine alluvionale, di colore giallo, composto da terreno a matrice sabbioso-limosa, cementato, con pori comuni, concrezioni di carbonato di calcio.

US 10 Strato di origine alluvionale composto da sabbia di granulometria fine dal colore dominante giallastro.

Dott.ssa Gloria Saccò - GEA Srl

1	28 settembre 2011	Gloria Saccò	Gloria Capelli
Rev.	Data emissione	Emissione	Revisione



GEA s.r.l.
Ricerca e documentazione archeologica



Borgo XX Marzo, 4
43121 PARMA (PR)
tel. e fax: 0521.237794

OGGETTO: Parma, strada Manara. Direzionale Via
Spezia Sub-Ambito 21.S1. Sondaggi archeologici
area So.par.co. s.p.a. – Gencos.

Soprintendenza per i Beni Archeologici dell'Emilia Romagna

www.geaarcheologia.it
geaparma@geaarcheologia.it

NOME FILE:









FOGLIO:

Pagina 4 di 4








Elenco tavole (planimetrie e sezioni)

N.	DESCRIZIONE	Scala
1	Posizionamento	a vista
2	Sezioni pareti Ovest – saggi con numerazione dispari (lotti est)	1:20
3	Sezioni pareti Ovest – saggi con numerazione pari (lotti ovest)	1:20

1	28 settembre 2011	Gloria Saccò	Gloria Capelli
Rev.	Data emissione	Emissione	Revisione

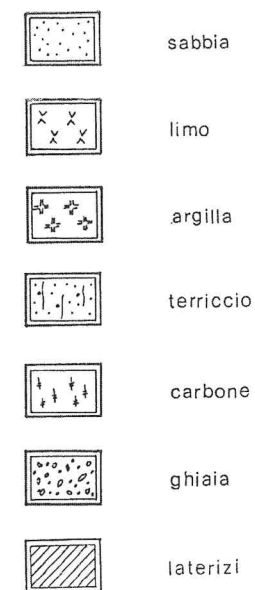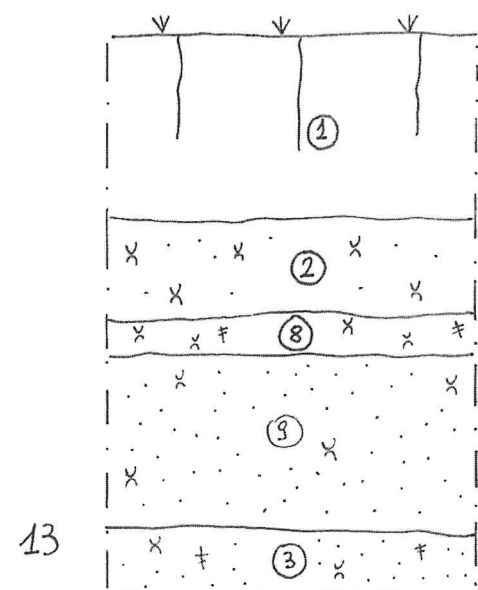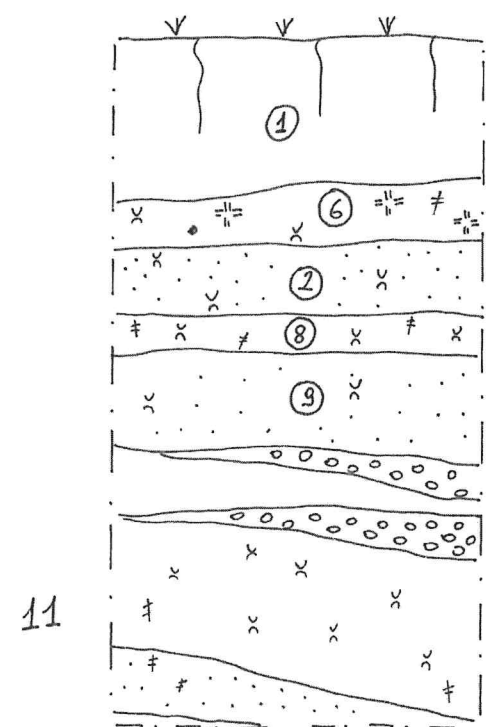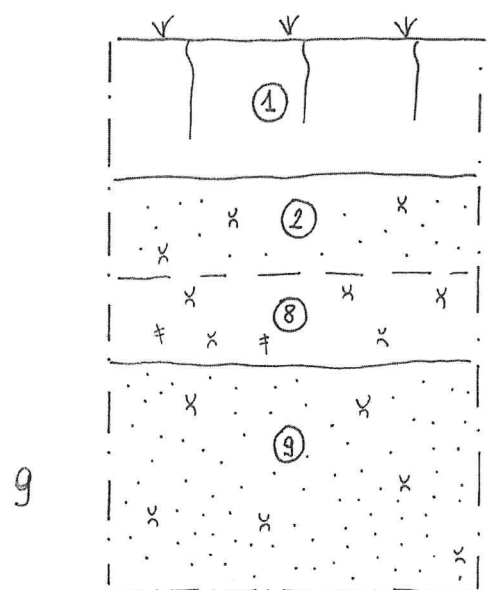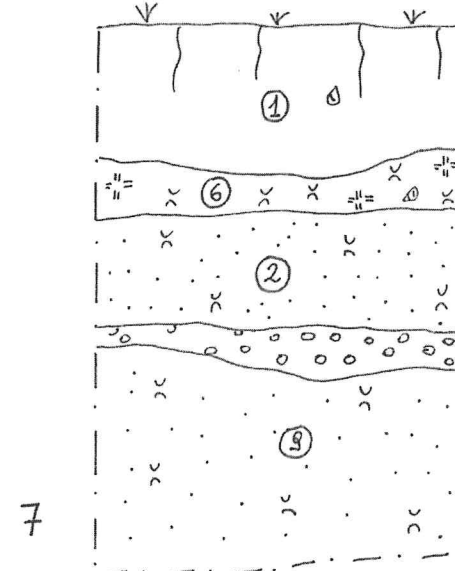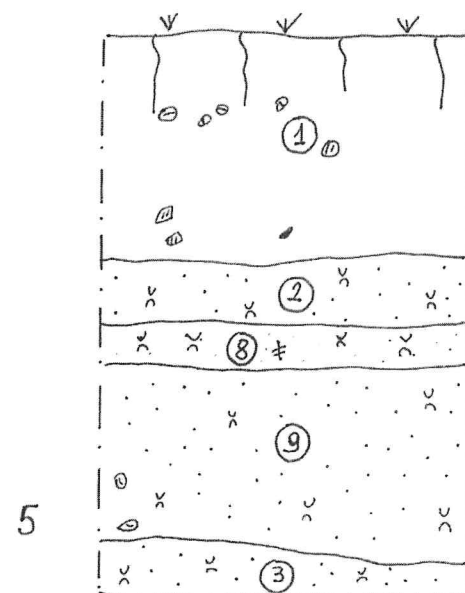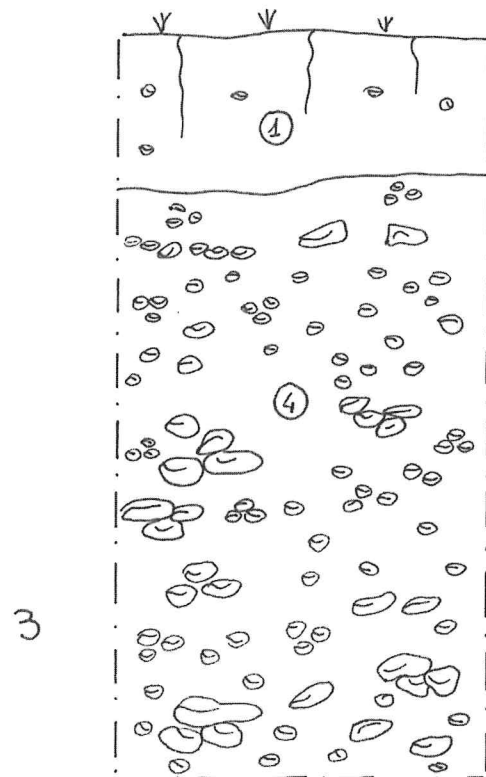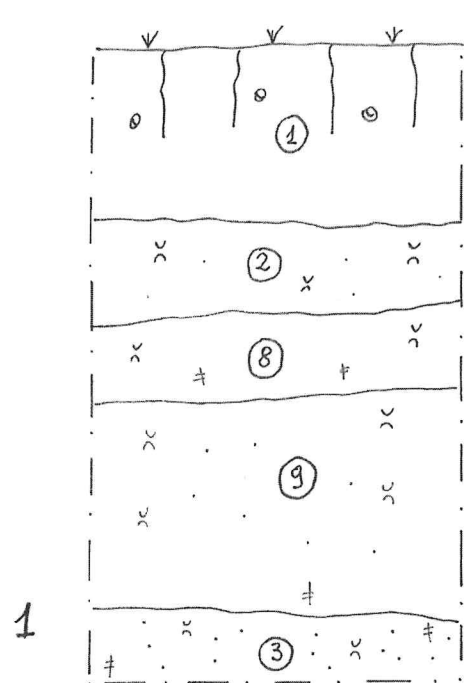

SOPRINTENDENZA AI BENI ARCHEOLOGICI DELL'EMILIA ROMAGNA	
OGGETTO: PARMA, STR. MANARA, SUB-AMBITO 21.S1 Saggi esplorativi area Soparco-Gencos SEZIONI PARETI OVEST Lotti est (saggi con numerazione dispari)	TAV.: 2
DATA: 28 settembre 2011	SCALA: 1:20
GEA s.r.l. - Ricerca e documentazione archeologica Borgo XX marzo, 4 43121 Parma	

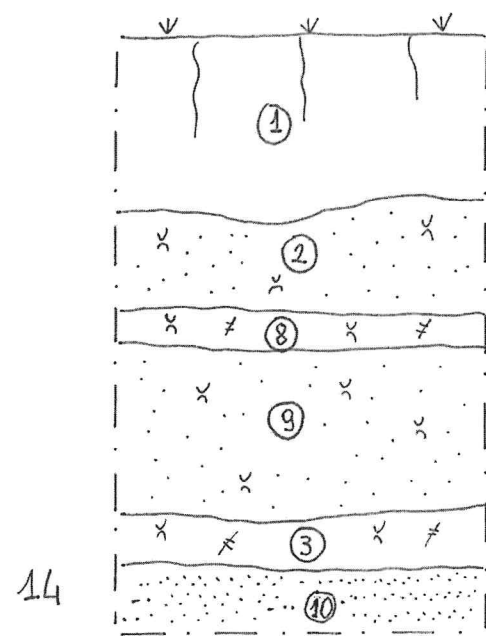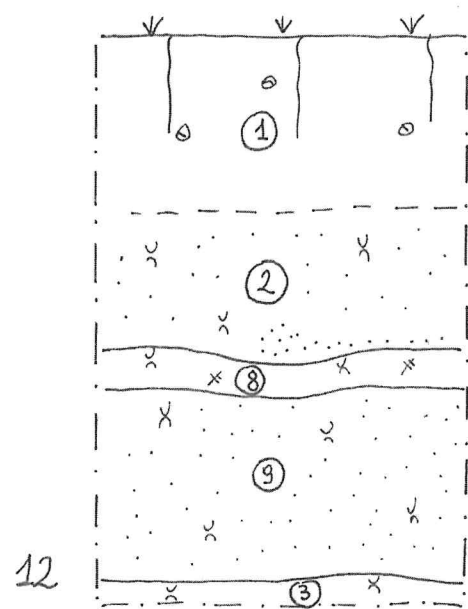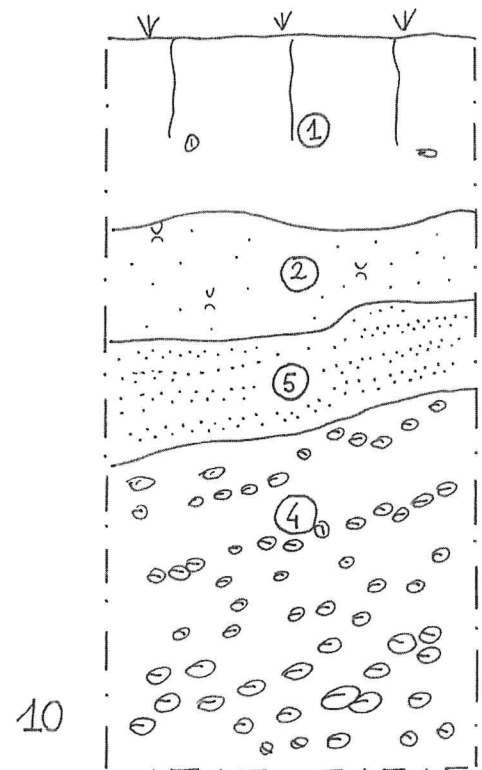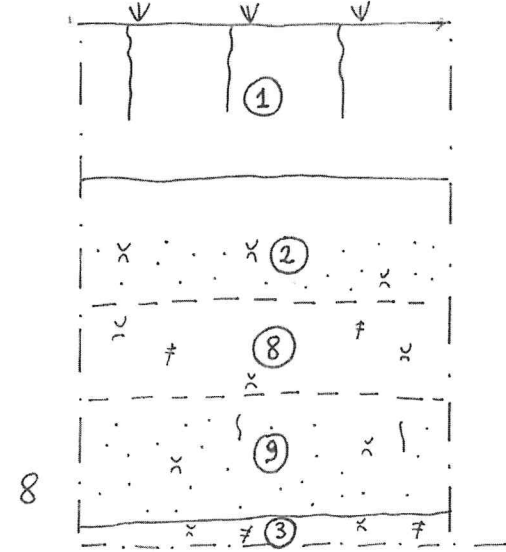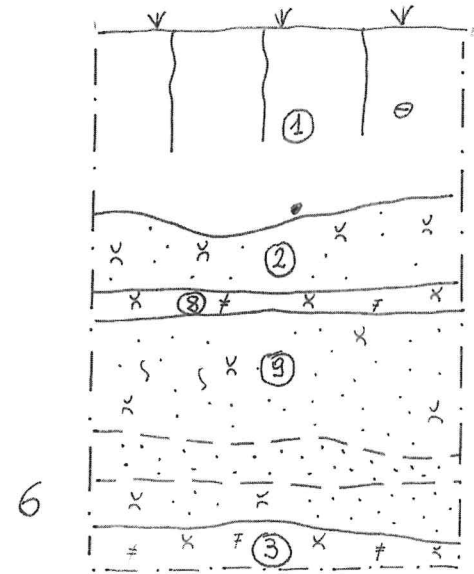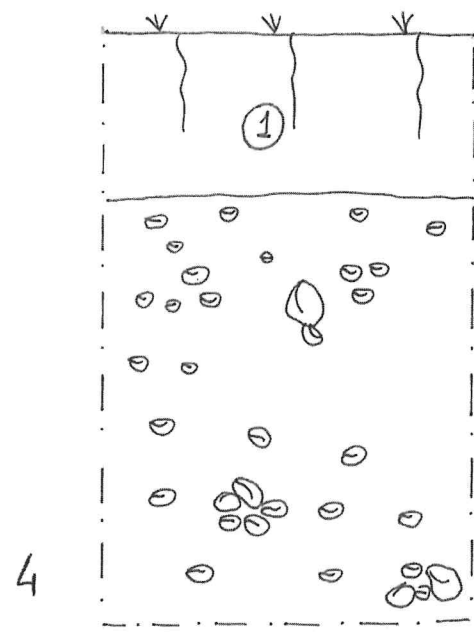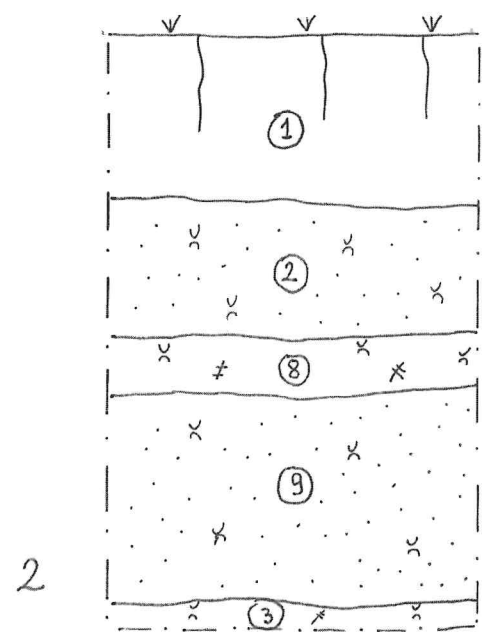

- sabbia
- limo
- argilla
- terriccio
- carbone
- ghiaia
- laterizi

SOPRINTENDENZA AI BENI ARCHEOLOGICI DELL'EMILIA ROMAGNA


OGGETTO: **PARMA, STR. MANARA,**
SUB-AMBITO 21.S1
Saggi esplorativi area Soparco-Gencos
SEZIONI PARETI OVEST
Lotti ovest (saggi con numerazione pari)

TAV.:
3

DATA:
28 settembre 2011

SCALA:
1:20

GEA s.r.l. - Ricerca e documentazione archeologica
Borgo XX marzo, 4 43121 Parma

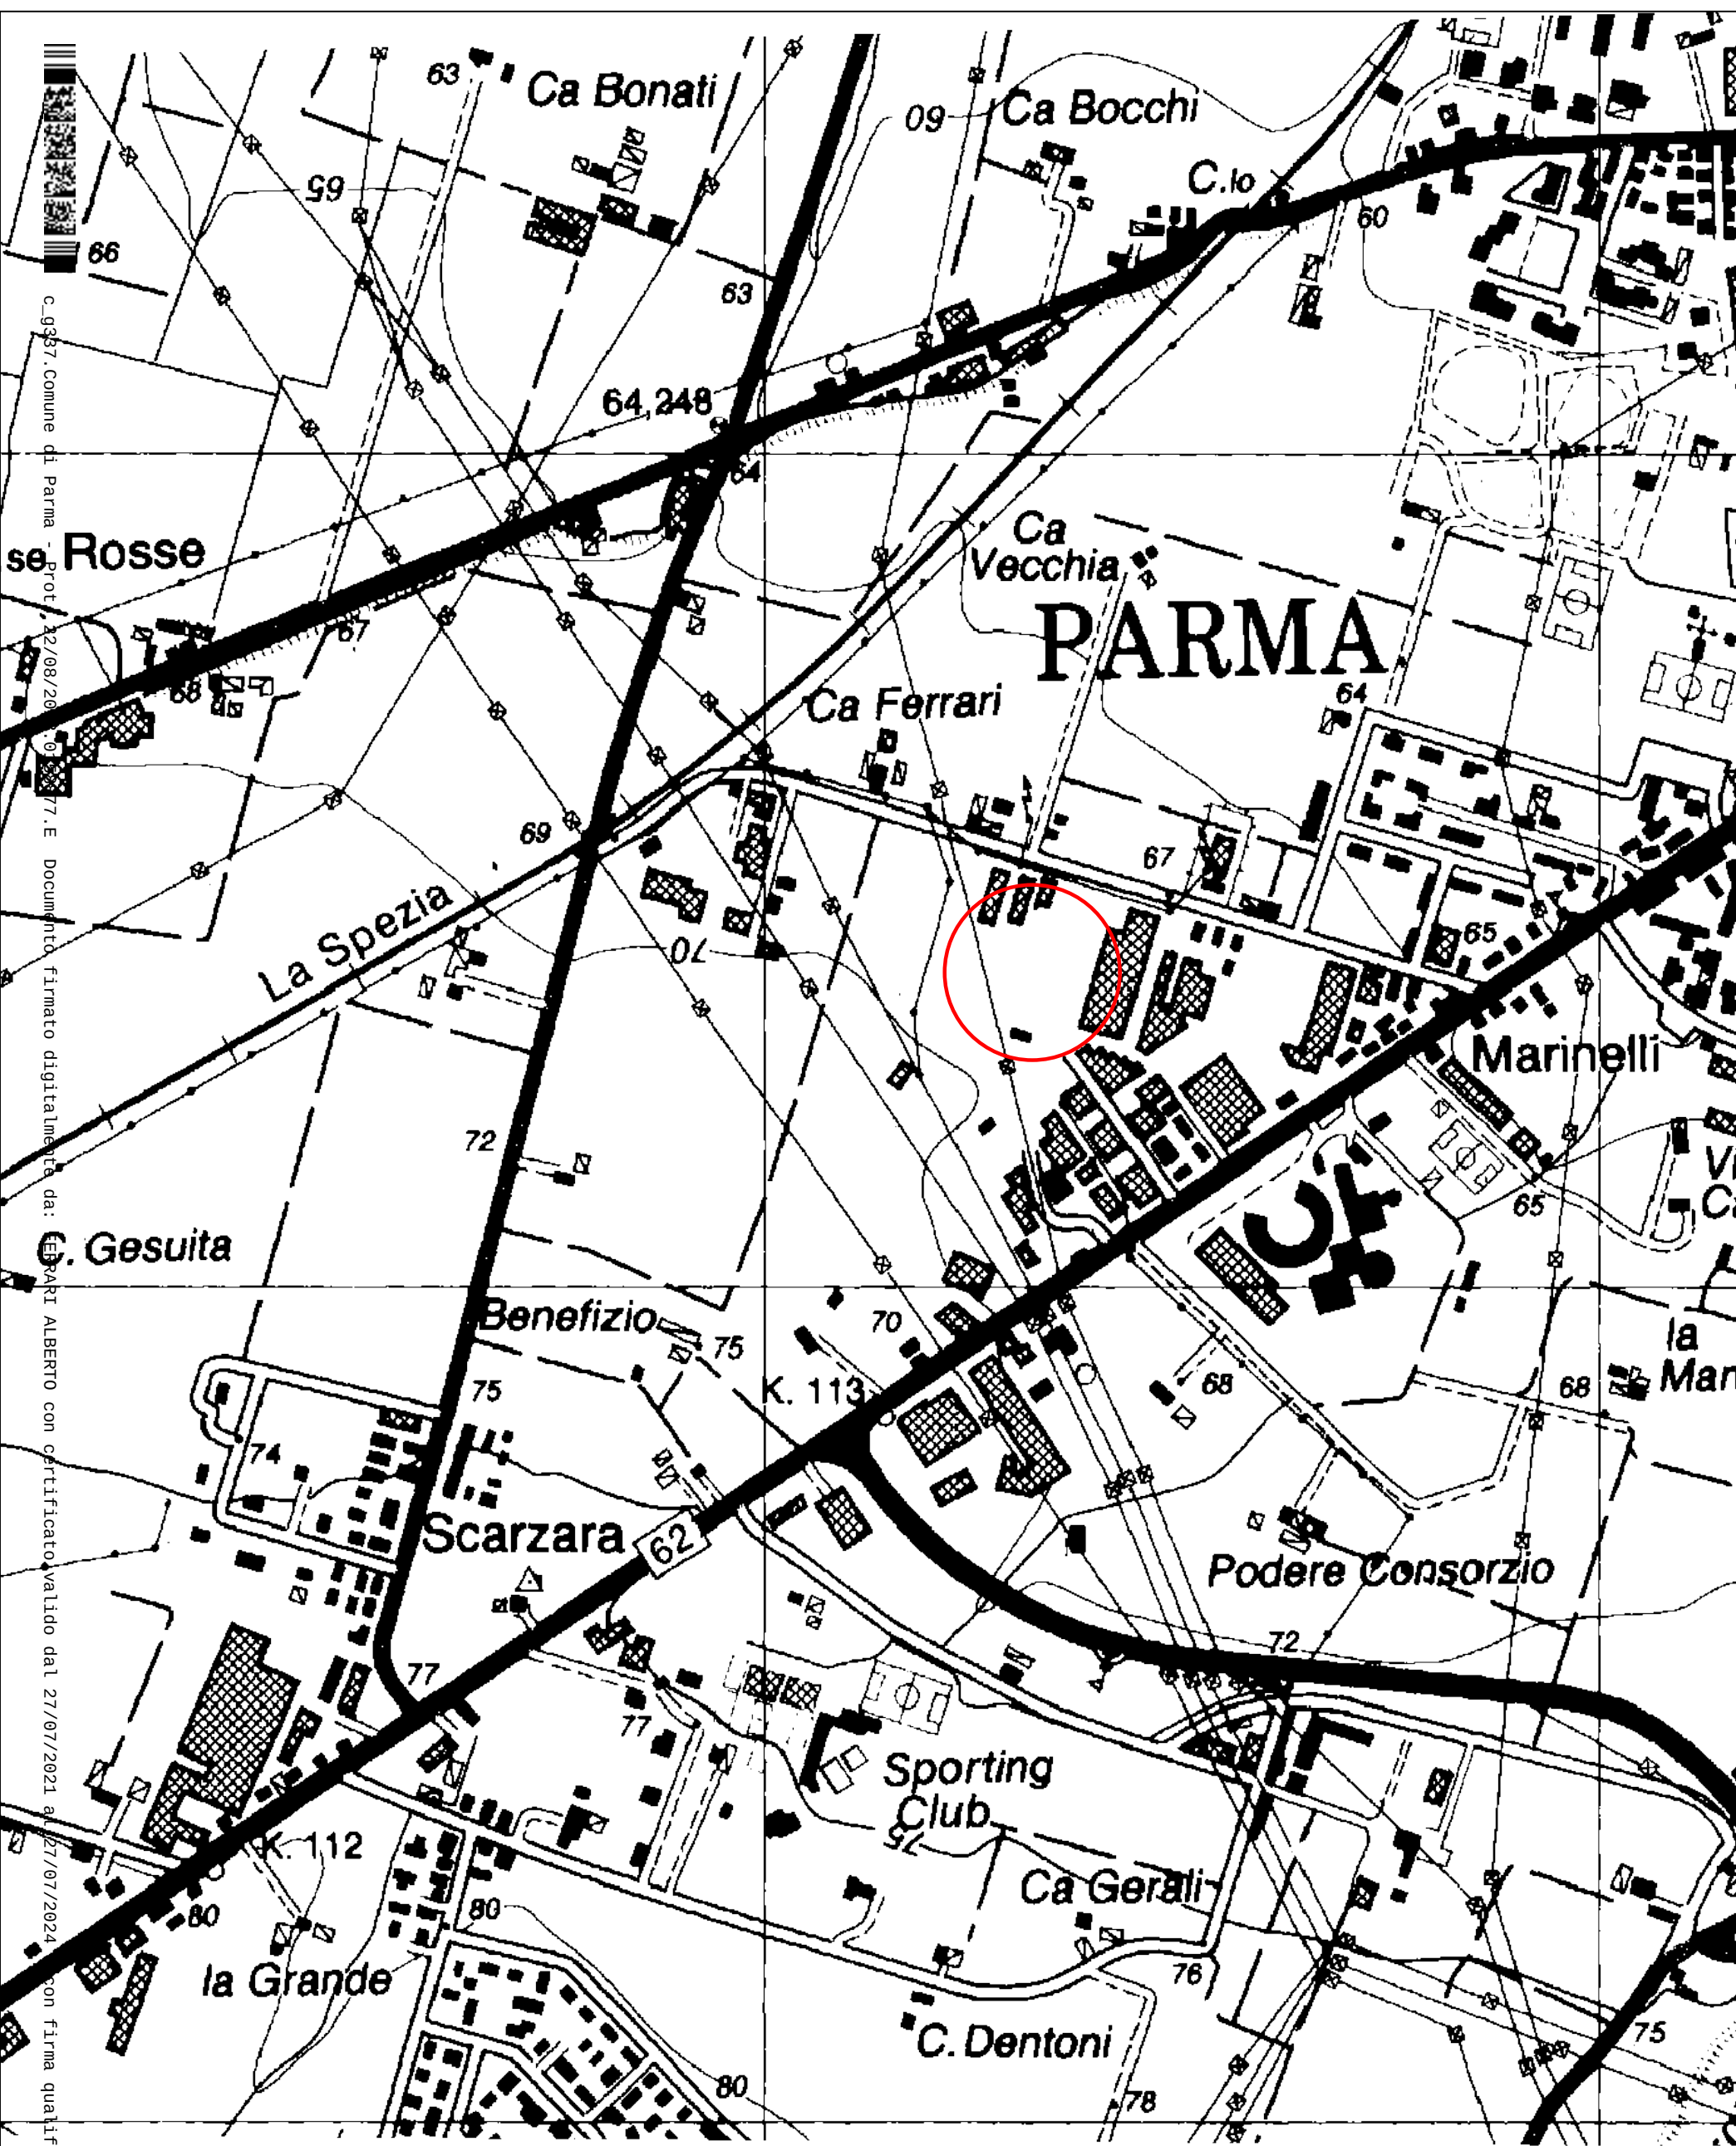

SOVRAPPOSIZIONE NUOVO PROGETTO AMPLIAMENTO TRANCERIE EMILIANE
A SAGGI ESPLORATIVI EFFETTUATI DA GEA S.R.L.

TAVOLA NUMERO	01
DATA: APRILE 2021	SCALA A VISTA

PROGETTISTA Arch. Alberto Ferrari P.le Salvo d'acquisto 1 43121 Parma

