

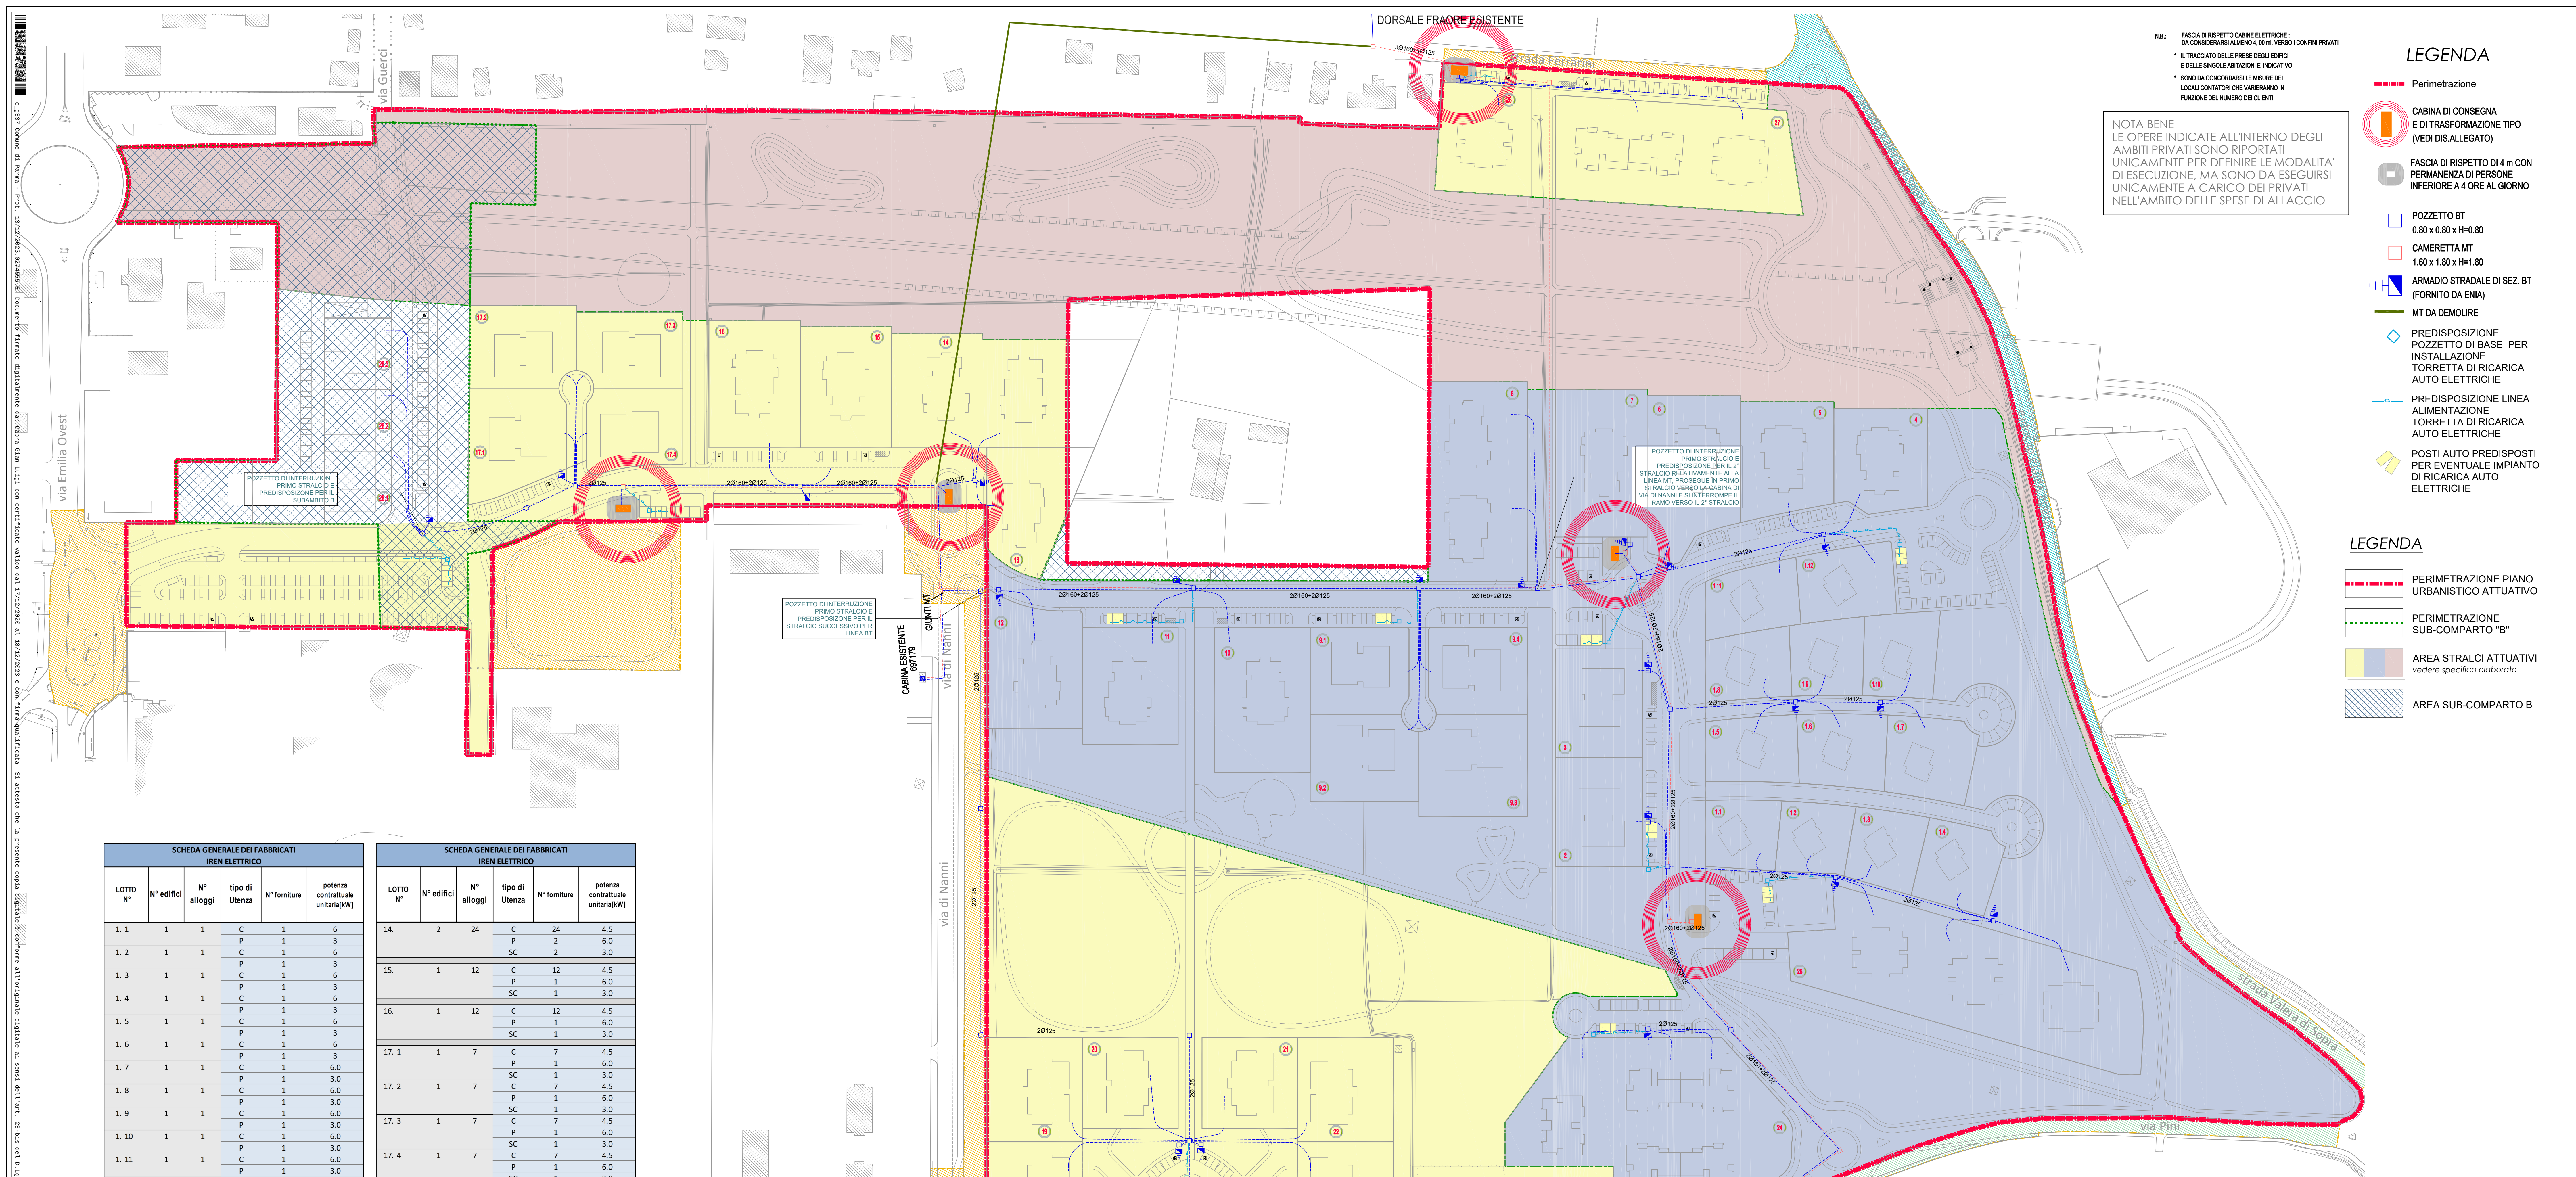


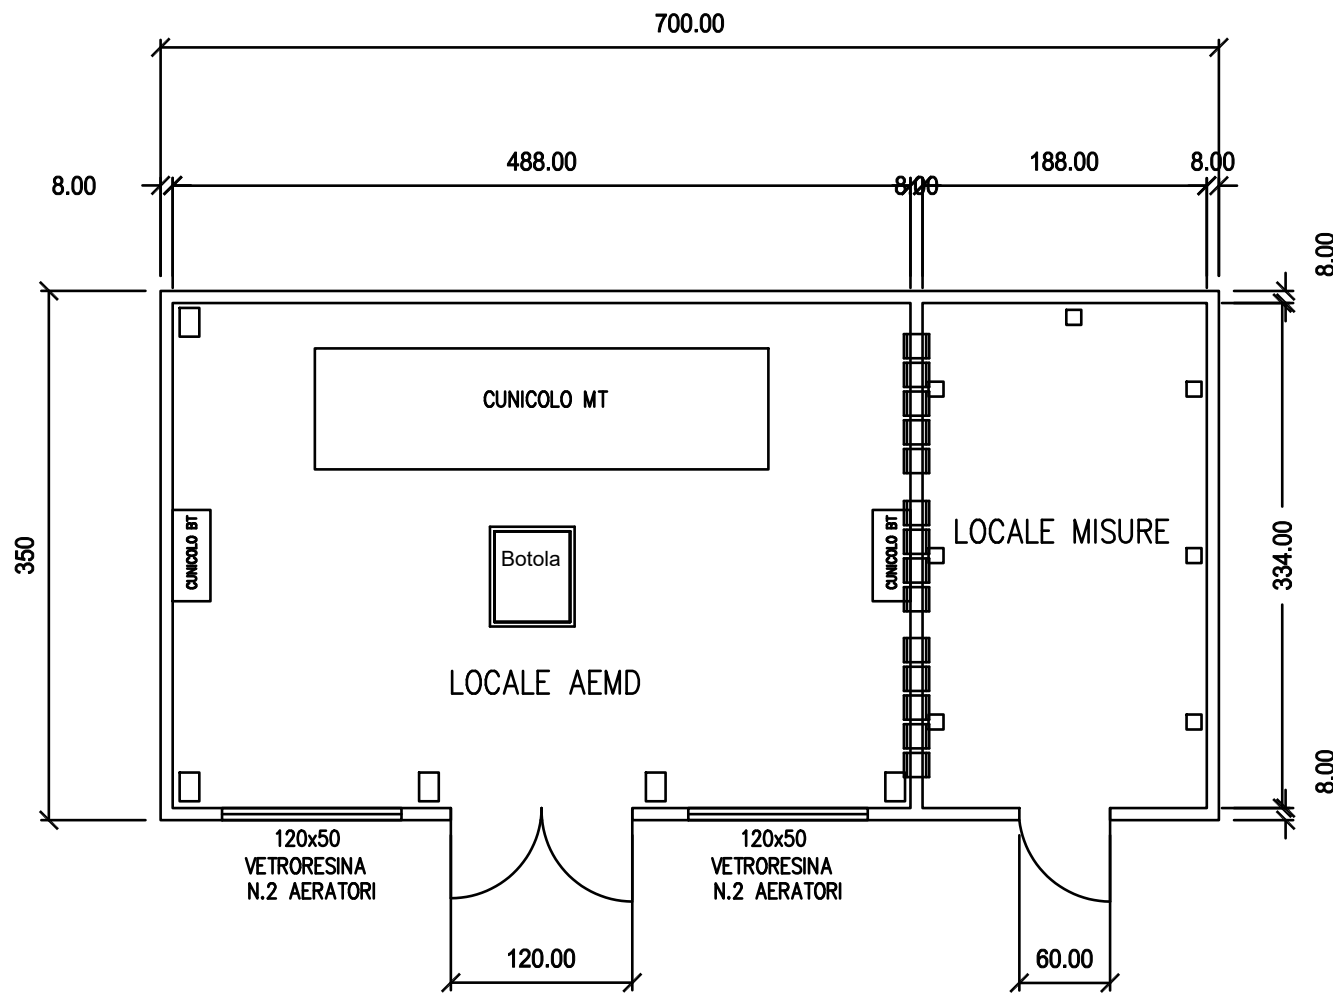


SCHEDA GENERALE DEI FABBRICATI IREN ELETTRICO					
LOTTO N°	N° edifici	N° alloggi	tipo di Utenza	N° forniture	potenza contrattuale unitaria[kW]
1. 1	1	1	C	1	6
			P	1	3
			SC	1	3
1. 2	1	1	P	1	6
			P	1	3
1. 3	1	1	C	1	6
			P	1	3
1. 4	1	1	C	1	6
			P	1	3
1. 5	1	1	C	1	6
			P	1	3
1. 6	1	1	C	1	6
			P	1	3
1. 7	1	1	C	1	6.0
			P	1	3.0
1. 8	1	1	C	1	6.0
			P	1	3.0
1. 9	1	1	C	1	6.0
			P	1	3.0
1. 10	1	1	C	1	6.0
			P	1	3.0
1. 11	1	1	C	1	6.0
			P	1	3.0
1. 12	1	1	C	1	6.0
			P	1	3.0
2.	1	7	C	7	4.5
			P	1	6.0
			SC	1	3.0
3.	1	7	C	7	4.5
			P	1	6.0
			SC	1	3.0
4.	1	11	C	11	4.5
			P	1	6.0
			SC	1	3.0
5.	1	11	C	11	4.5
			P	1	6.0
			SC	1	3.0
6.	1	11	C	11	4.5
			P	1	6.0
			SC	1	3.0
7.	1	11	C	11	4.5
			P	1	6.0
			SC	1	3.0
8.	2	22	C	22	4.5
			P	2	6.0
			SC	2	3.0
9. 1	1	7	C	7	4.5
			P	1	6.0
			SC	1	3.0
9. 2	1	7	C	7	4.5
			P	1	6.0
			SC	1	3.0
9. 3	1	7	C	7	4.5
			P	1	6.0
			SC	1	3.0
9. 4	1	7	C	7	4.5
			P	1	6.0
			SC	1	3.0
10.	1	11	C	11	4.5
			P	1	6.0
			SC	1	3.0
11.	1	11	C	11	4.5
			P	1	6.0
			SC	1	3.0
12.	1	11	C	11	4.5
			P	1	6.0
			SC	1	3.0
13.	1	12	C	11	4.5
			P	1	6.0
			SC	1	3.0


SCHEDA GENERALE DEI FABBRICATI IREN ELETTRICO					
LOTTO N°	N° edifici	N° alloggi	tipo di Utenza	N° forniture	potenza costruzione unitaria[W]
14.	2	24	C	24	4.5
			P	2	6.0
			SC	2	3.0
15.	1	12	C	12	4.5
			P	1	6.0
			SC	1	3.0
16.	1	12	C	12	4.5
			P	1	6.0
			SC	1	3.0
17. 1	1	7	C	7	4.5
			P	1	6.0
			SC	1	3.0
17. 2	1	7	C	7	4.5
			P	1	6.0
			SC	1	3.0
17. 3	1	7	C	7	4.5
			P	1	6.0
			SC	1	3.0
17. 4	1	7	C	7	4.5
			P	1	6.0
			SC	1	3.0
18.	1	10	C	10	4.5
			P	1	6.0
			SC	1	3.0
19.	1	10	C	10	4.5
			P	1	6.0
			SC	1	3.0
20.	1	10	C	10	4.5
			P	1	6.0
			SC	1	3.0
21.	1	10	C	10	4.5
			P	1	6.0
			SC	1	3.0
22.	1	10	C	10	4.5
			P	1	6.0
			SC	1	3.0
23.	1	10	C	10	4.5
			P	1	6.0
			SC	1	3.0
24.	3	54	C	54	4.5
			P	1	20.0
			SC	3	3.0
25.	3	36	C	36	4.5
			P	1	20.0
			SC	3	3.0
26.	1	12	C	12	4.5
			P	1	6.0
			SC	1	3.0
27.	2	34	C	34	4.5
			P	1	20.0
			SC	3	3.0
28. 1	1	11	C	11	4.5
			P	1	6.0
			SC	1	3.0
28. 2	1	7	C	7	4.5
			P	1	6.0
			SC	1	3.0
28. 3	1	11	C	11	4.5
			P	1	6.0
			SC	1	3.0
29.	1	1	C	1	6.0
			P	1	3.0
			SC	0	0.0

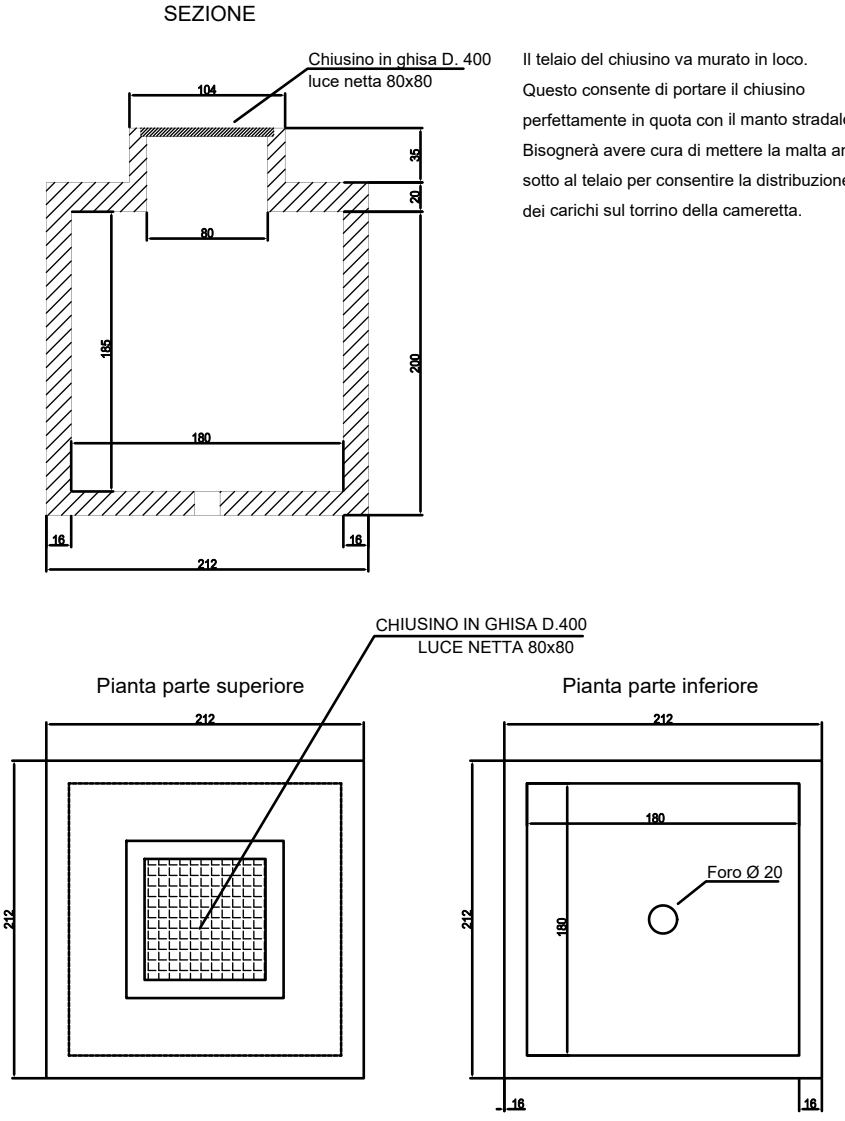

PIANTA CABINA TIPO
scala 1:50

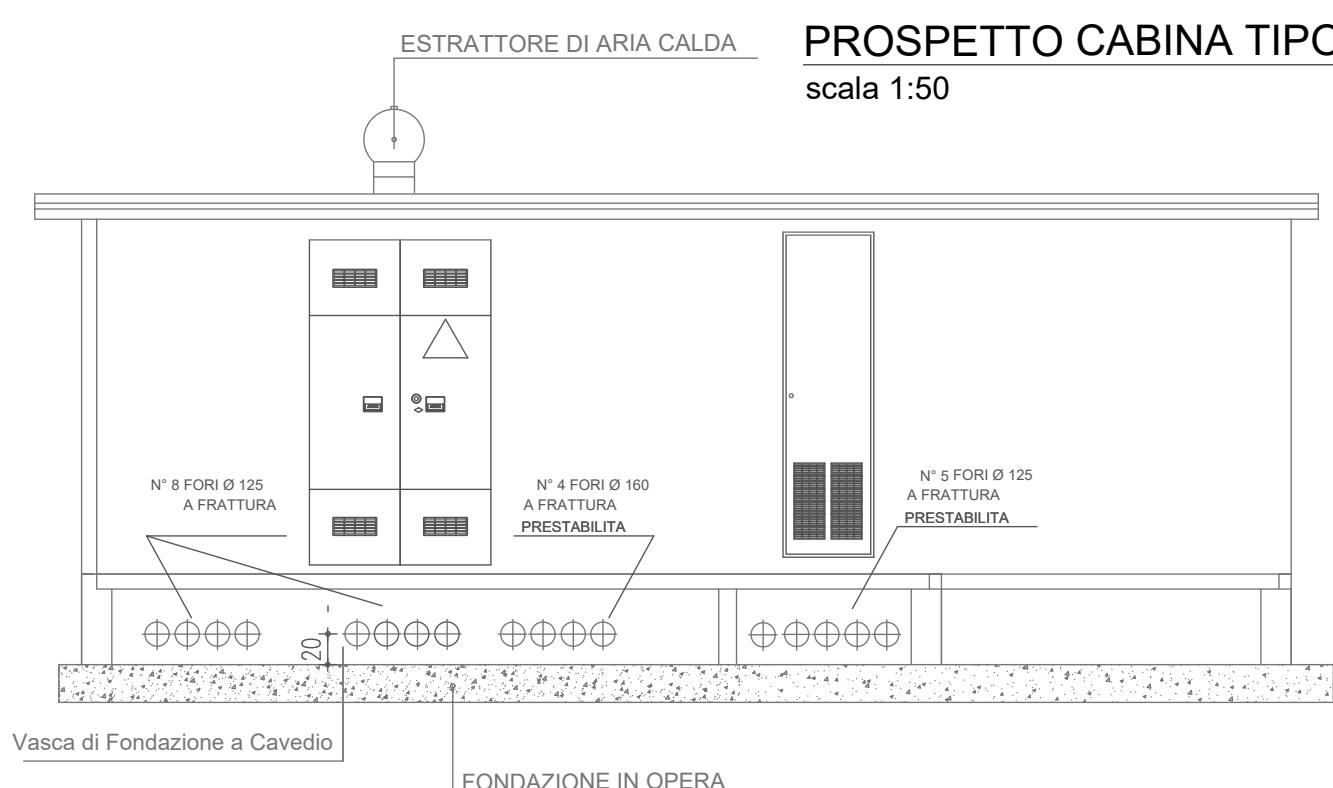

PROSPETTO CABINA TIPO
scala 1:50

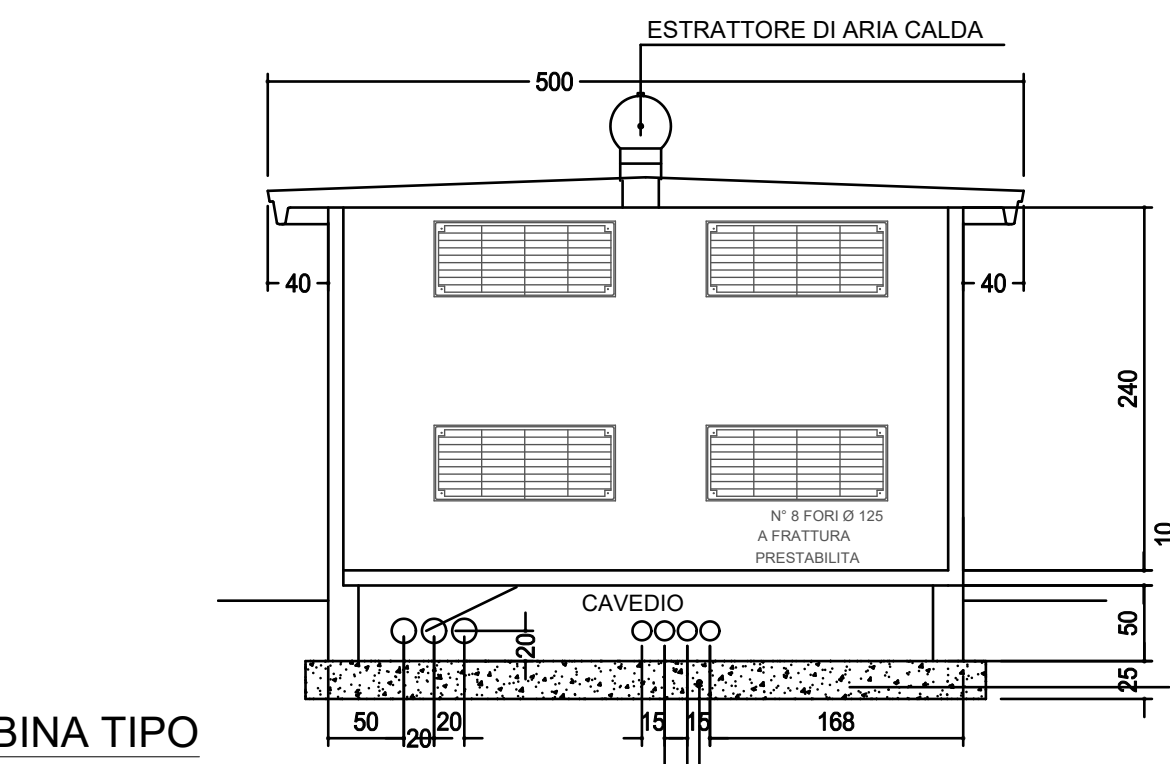

SEZIONE CABINA TIPO
scala 1:50

DATA	DESCRIZIONE AGGIORNAMENTO	PRODOTTO	VERIFICATO
16 Aprile 2022	aggiunta		
16 Aprile 2022	aggiunta per i nuovi clienti: nuovo modo di verificare i dati per il 2019		
01 Maggio 2022	aggiunta per i nuovi clienti: nuovo modo di verificare i dati per il 2019		
20 Ottobre 2023	aggiunta per i nuovi clienti: nuovo modo di verificare i dati per il 2019		

CONTRADDIZIONI

[illegible]