


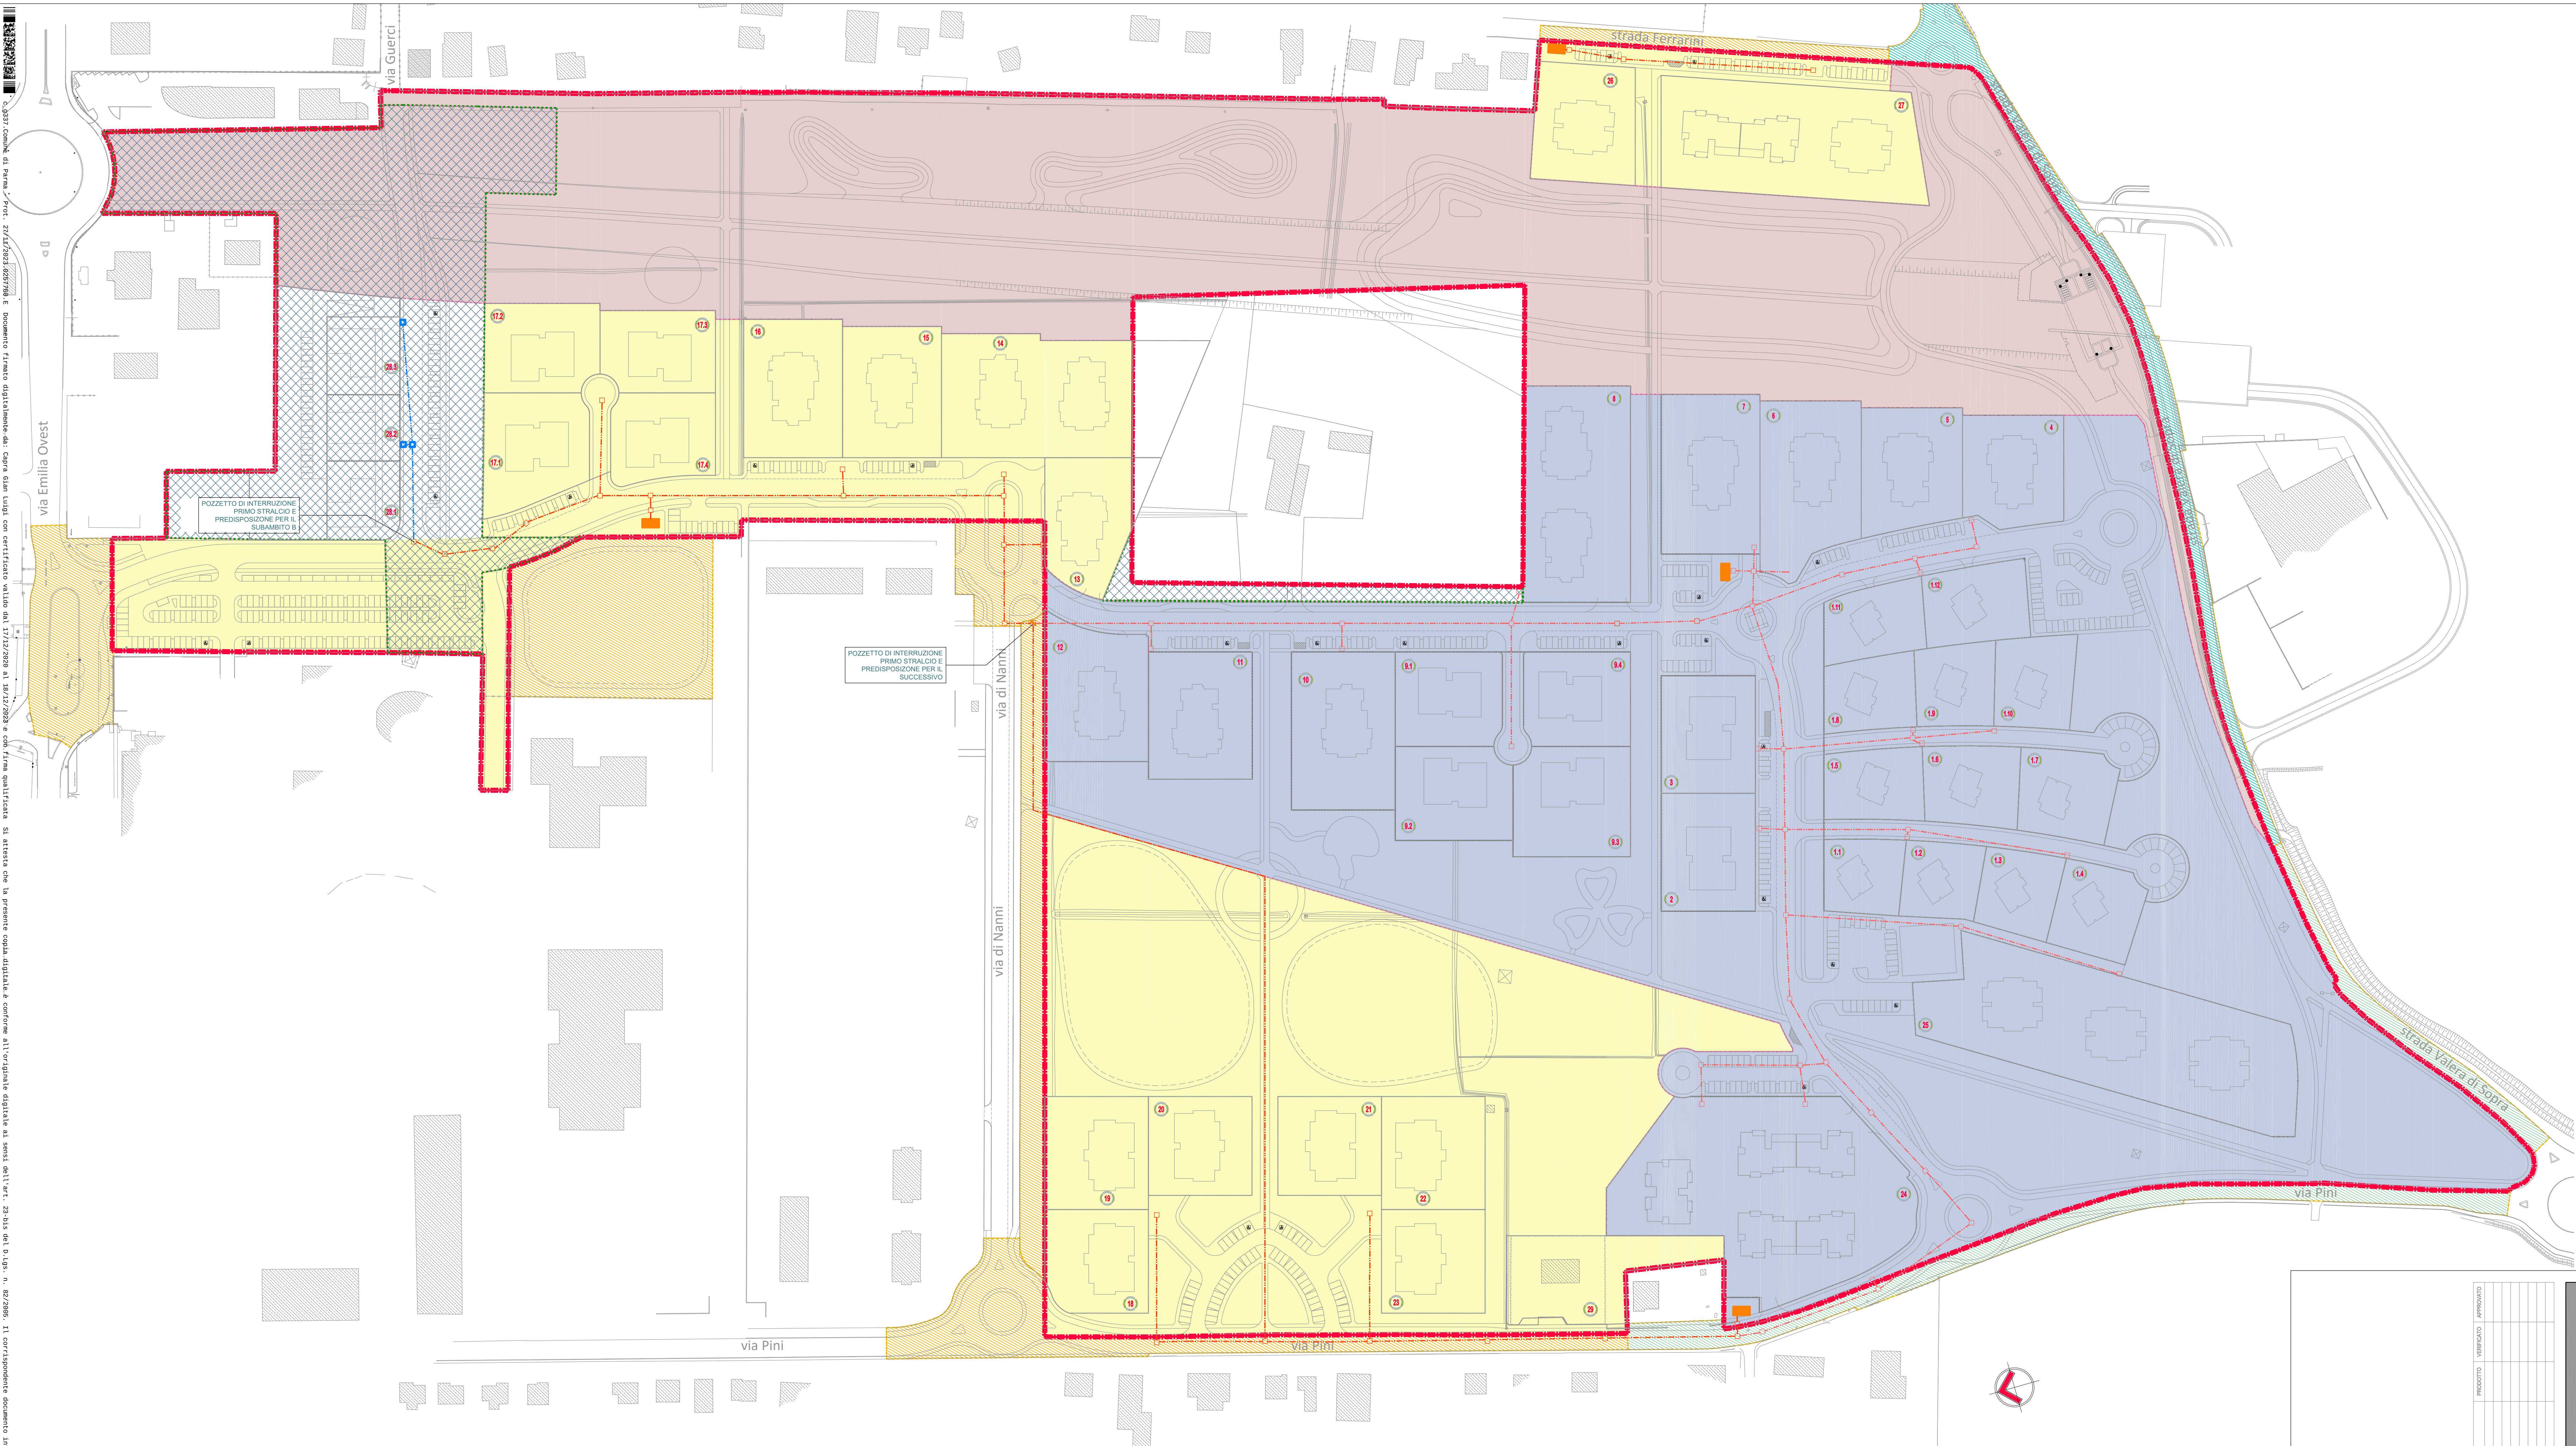


LEGENDA

- PERIMETRAZIONE PIANO URBANISTICO ATTUATIVO
- PERIMETRAZIONE SUB-COMPARTO "B"
- AREA STRALCI ATTUATIVI vedere specifico elaborato
- AREA SUB-COMPARTO B

LEGENDA

- CABINA DI CONSEGNA E DI TRASFORMAZIONE
- POZZETTO 40x40
- 1 corugato Ø 125

NOTA BENE
LE OPERE INDICATE ALL'INTERNO DEGLI
AMBITI PRIVATI SONO RIPORTATI
UNICAMENTE PER DEFINIRE LE MODALITA'
DI ESECUZIONE, MA SONO DA ESEGUIRSI
UNICAMENTE A CARICO DEI PRIVATI
NELL'AMBITO DELLE SPESE DI ALLACCIO

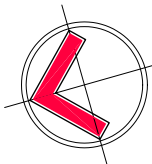

REV.	DATA	DESCRIZIONE AGGIORNAMENTO	PRODOTTO	VERIFICATO	APPROVATO
1	10/05/2022	elaborato per rispondere a nuove richieste di coordinamento con progetto PR			
2	22/05/2022	realizzato per validazione definitiva di riferimento			

CONTRODEDUZIONI

Regione Emilia Romagna
Provincia di Parma
COMUNE DI PARMA
Settore Interventi Urbanistici

commissario
SCHEDA NORMA "A1"
CROCETTA
PIANO URBANISTICO
ATTUATIVO

coordinamento
purchaser
Soggetti attuatori
proponenti

progettista
architect
Ing. Gian Luigi Capra
Via M. Della Torre, 10/12 - Parma
Tel. +39 0521 202024
Email: info@pounomia.it
Web: www.pounomia.it

con la collaborazione di:
arch. Giulia Bia
geom. Massimo Zanoni
ing. Francesco Botticini
arch. Alice Dall'Asta
Ing. Lorenzo Bernini
S.p.A. Ingegneria e Ambiente
Via Martiri della Libertà, 36 - 41012 Valleria (PR)
POUNOMIA srl
Via M. Della Torre, 10/12 - Parma
EQUA srl
Via M. Della Torre, 10/12 - Parma

fase
VARIANTE PUA
CONTRODEDUZIONI
aggi. con delibera CC del

elaborato
elabora
schema impianti tecnici:
RETE SMART GRID

elaborato n° 1.4 REV 2

scala 1:1000 0 m 20 m