
c_g337.Comune di Parma - Prot. 27/11/2023.0257760.E Documento firmato digitalmente da: Capra Gian Luigi con certificato valido dal 17/12/2020 al 18/12/2023 e con firma qualificata Si attesta che la presente copia digitale è conforme all'originale digitale ai sensi dell'art. 23-bis del D.Lgs. n. 82/2005. Il corrispondente documento informatico originale è conservato negli archivi di Comune di Parma

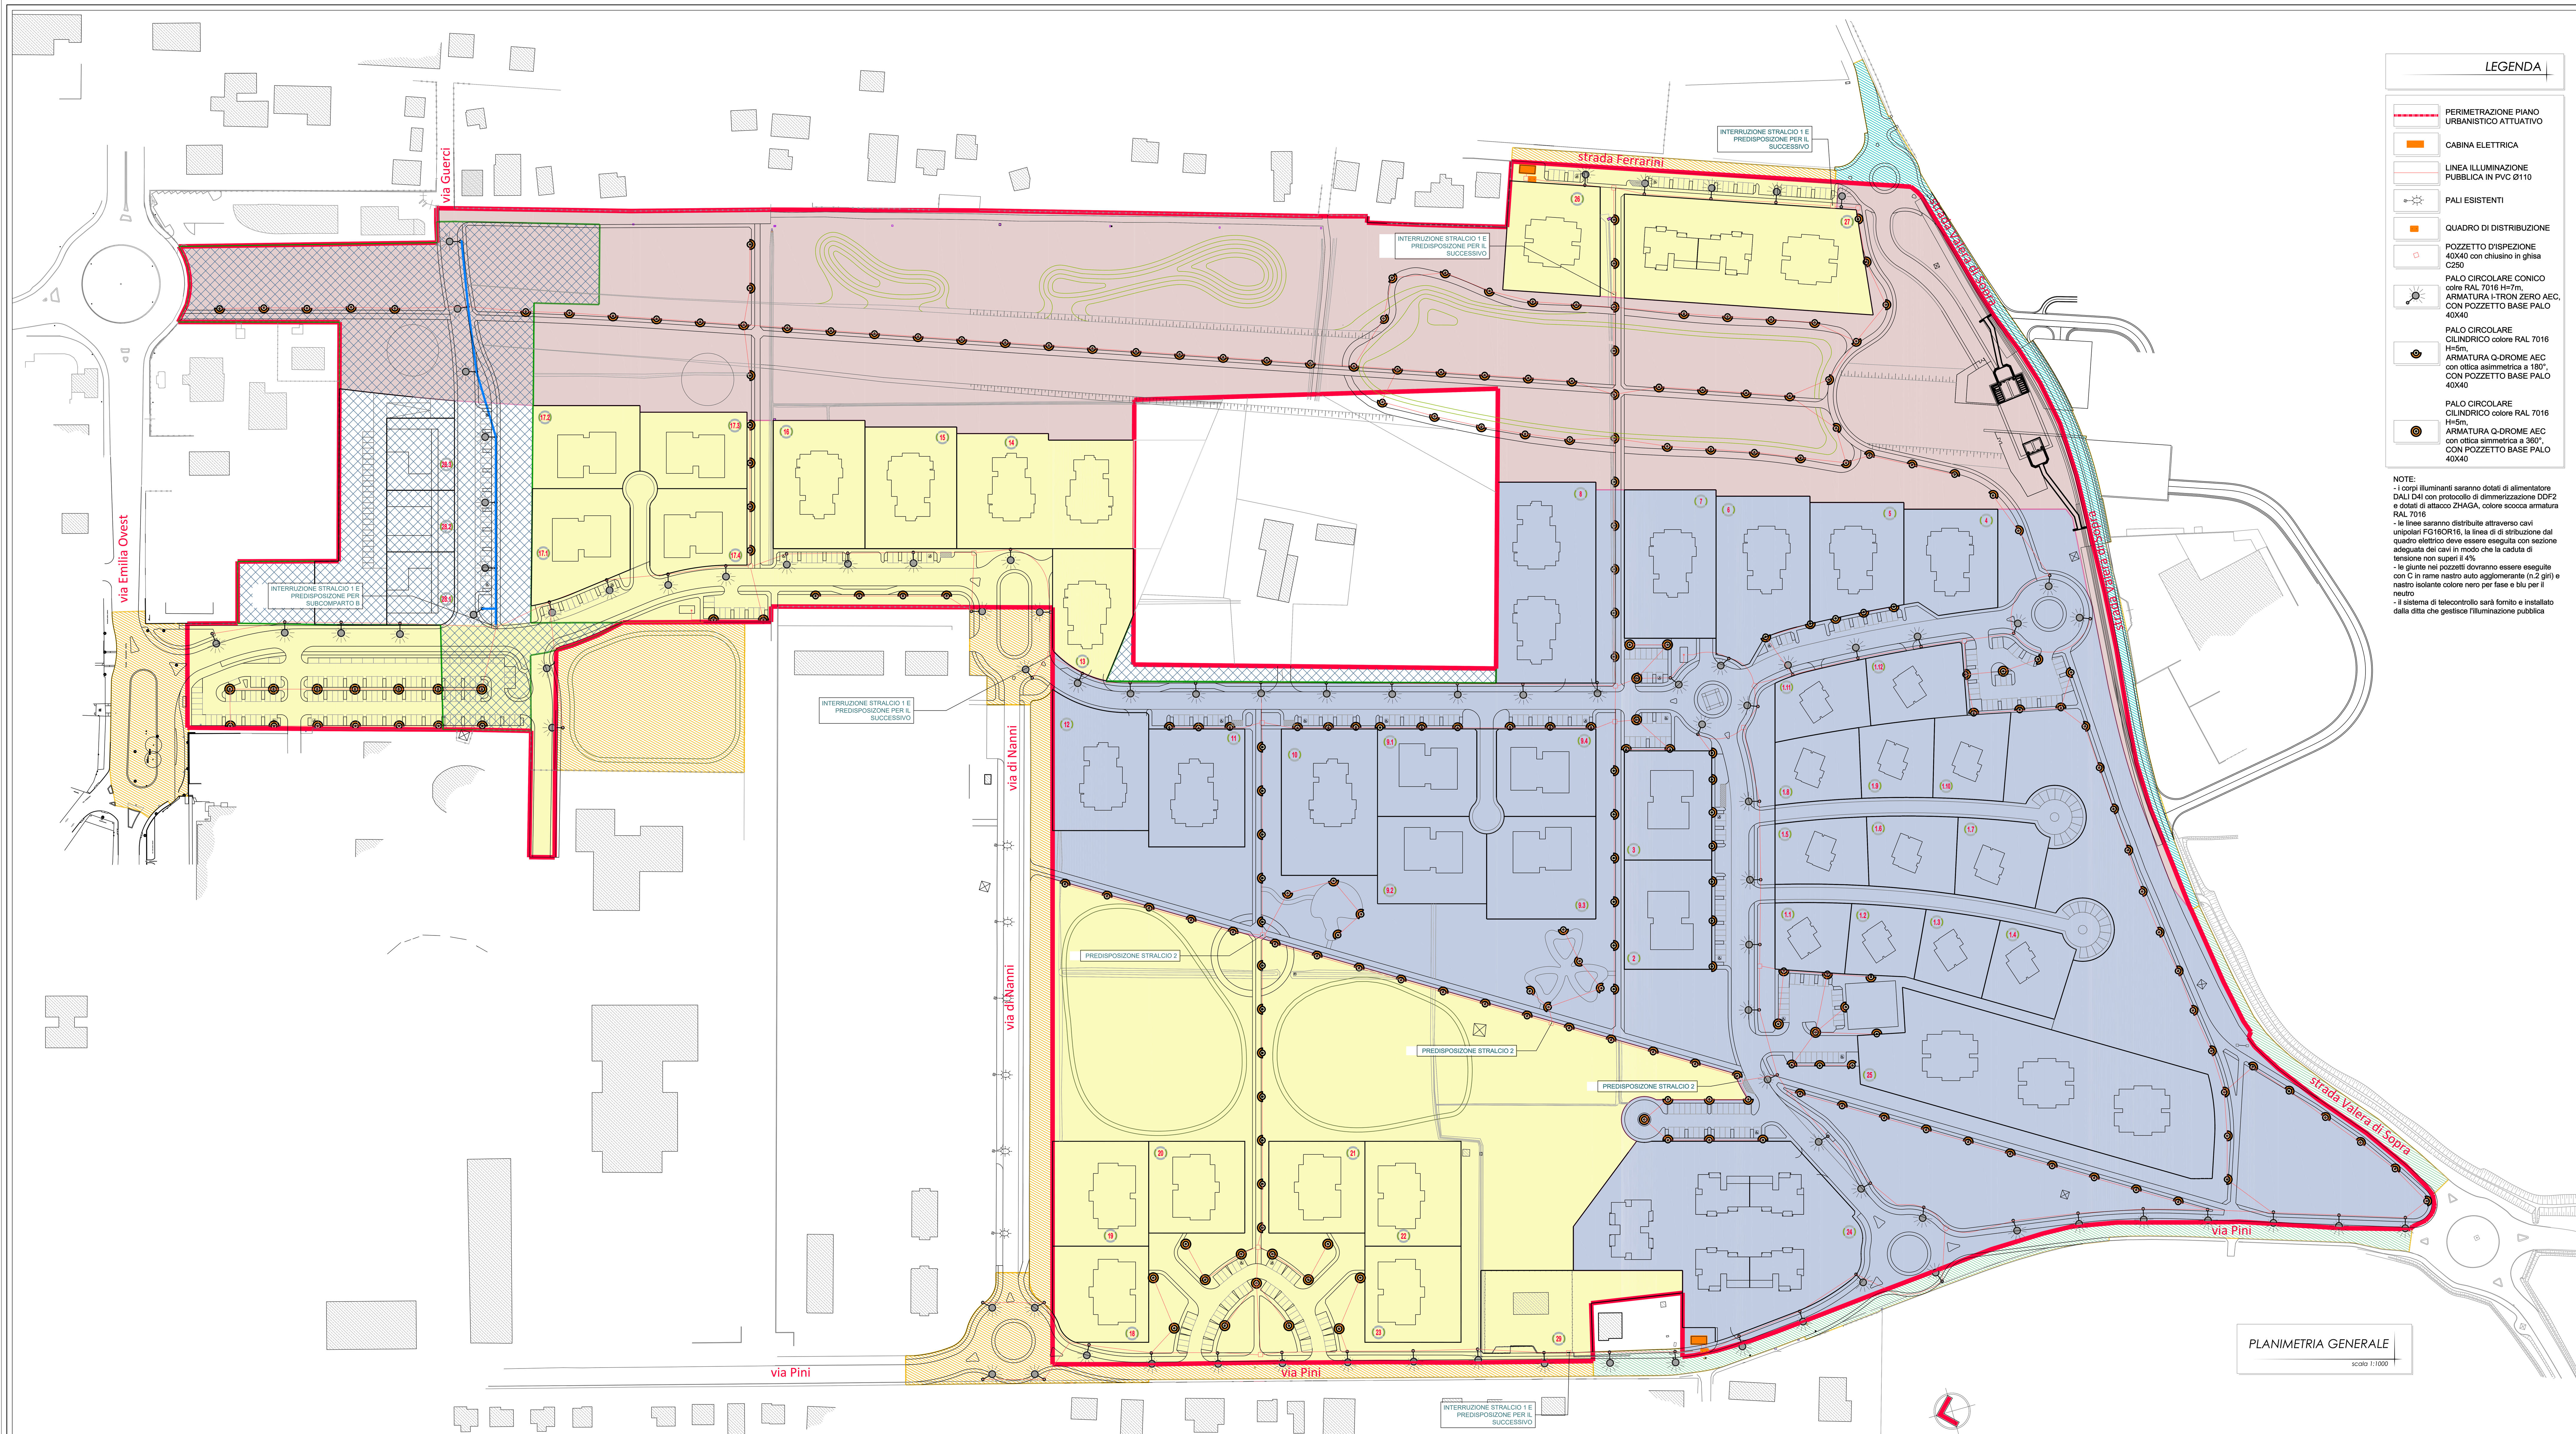


PLANIMETRIA GENERALE
scala 1:1000

LEGENDA

- PERIMETRAZIONE PIANO URBANISTICO ATTUATIVO
- CABINA ELETTRICA
- LINEA ILLUMINAZIONE PUBBLICA IN PVC Ø110
- PALI ESISTENTI
- QUADRO DI DISTRIBUZIONE
- POZZETTO D'ISPEZIONE 40X40 con chiusino in ghisa C250
- PALO CIRCOLARE CONICO colre RAL 7016 H=7m, ARMATURA I-TRON ZERO AEC, CON POZZETTO BASE PALO 40X40
- PALO CIRCOLARE CILINDRICO colore RAL 7016 H=5m, ARMATURA Q-DROME AEC con ottica asimmetrica a 180°, CON POZZETTO BASE PALO 40X40
- PALO CIRCOLARE CILINDRICO colore RAL 7016 H=5m, ARMATURA Q-DROME AEC con ottica simmetrica a 360°, CON POZZETTO BASE PALO 40X40

NOTE:
- i corpi illuminanti saranno dotati di alimentatore DALI D4I con protocollo di dimmerizzazione DDF2 e dotati di attacco ZHAGA, colore scocca armatura RAL 7016
- le linee saranno distribuite attraverso cavi unipolari FG16OR16, la linea di di stribuzione dal quadro elettrico deve essere eseguita con sezione adeguata dei cavi in modo che la caduta di tensione non superi il 4%
- le giunte nei pozzetti dovranno essere eseguite con C in rame nastro auto agglomerante (n.2 giri) e nastro isolante colore nero per fase e blu per il neutro
- il sistema di telecontrollo sarà fornito e installato dalla ditta che gestisce l'illuminazione pubblica


PARTICOLARI TIPO FONDAZIONE PALI PER ILLUMINAZIONE CON INDICAZIONI PASSAGGI MINIMI SU PERCORSI CICLO-PEDONALI
scala 1:20

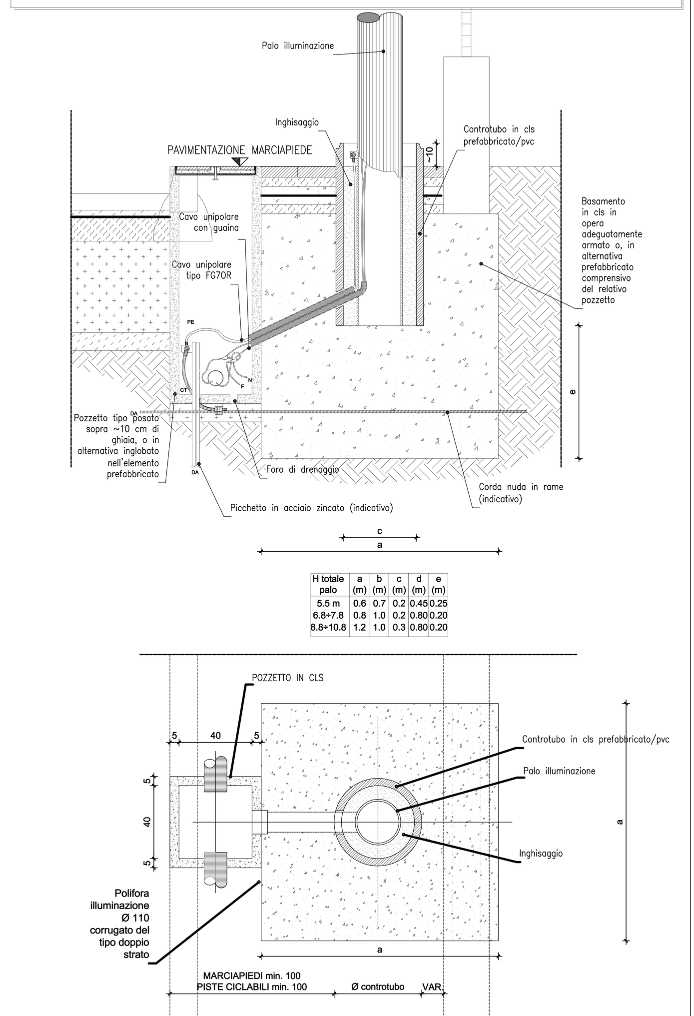


H totale palo	a (m)	b (m)	c (m)	d (m)	e (m)
5.5 m	0.6	0.7	0.2	0.45	0.25
6.8÷7.8	0.8	1.0	0.2	0.80	0.20
8.8÷10.8	1.2	1.0	0.3	0.80	0.20

IL PRESENTE PARTICOLARE E' INDICATIVO PER TUTTO QUANTO NON STRETTAMENTE CONNESSO ALLA RETE IMPIANTISTICA. GLI SPESSORI DI RIEMPIMENTO E RELATIVI MATERIALI AL DI FUORI DEL BASAMENTO E RELATIVO POZZETTO SONO PURAMENTE INDICATIVI. SONO INVAECE PRESCRITTIVE LE MINIME LUCI DI PASSAGGIO SUI PERCORSI


PARTICOLARI TIPO ARMADIETTO QUADRI PUBBLICA ILLUMINAZIONE
scala 1:20

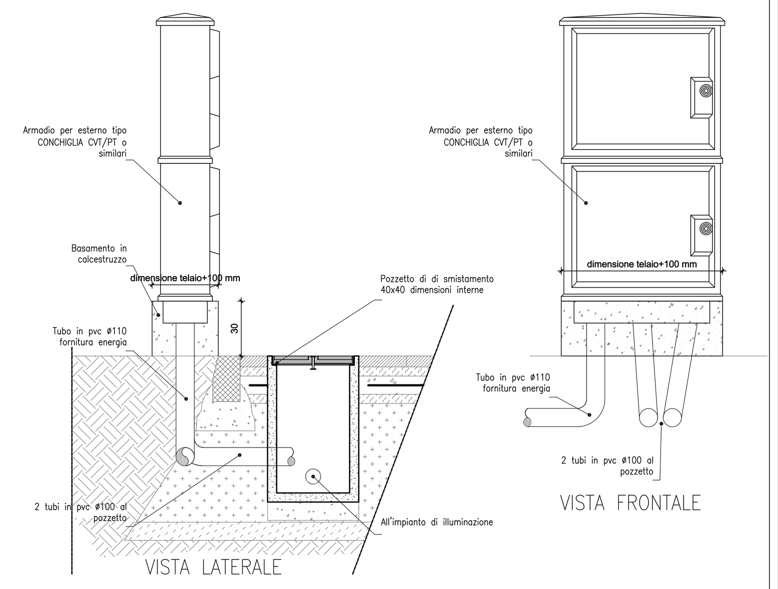


PARTICOLARETIPO ARMATURA STRADALE I-TRON ZERO
1:20

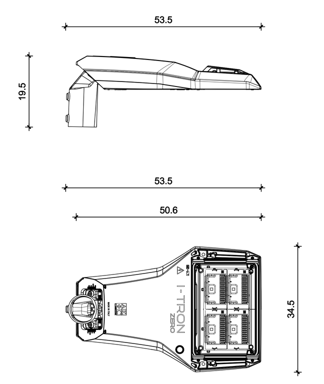


PARTICOLARETIPO ARMATURA STRADALE Q-DROME
1:10

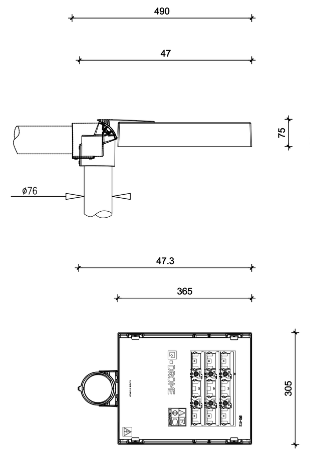


SCHEMA DI COLLEGAMENTO SULLE FASI
fuori scala

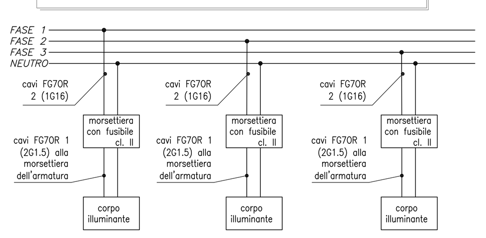

POZZETTO D'ISPEZIONE TIPO PREFABBRICATO
fuori scala

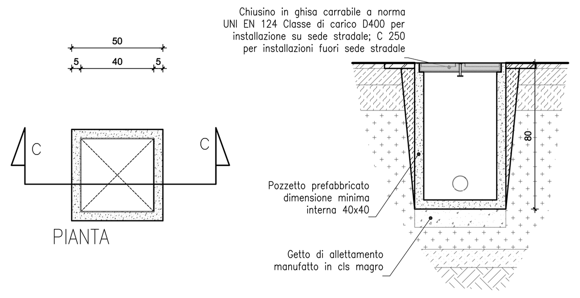

PARTICOLARE DESCRITTIVO COLLEGAMENTO CONDUTTORI
fuori scala

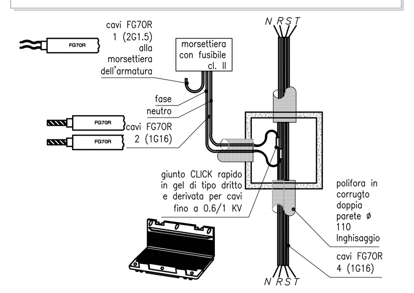

LEGENDA

- PERIMETRAZIONE PIANO URBANISTICO ATTUATIVO
- PERIMETRAZIONE SUB-COMPARTO "B"
- AREA STRALCI ATTUATIVI *vedere specifico elaborato*
- AREA SUB-COMPARTO B

REV.	DATA	DESCRIZIONE AGGIORNAMENTO	PRODOTTO	VERIFICATO	APPROVATO
0	08 Agosto 2022	emissione			
1	Aprile 2023	revisione per recepimento osservazioni uffici e coordinamento con progetto RFI			
2	23 Ottobre 2023	sostituzione enti planimetria - inserimento interruzioni in corrispondenza degli stralci - modifica per nuova posizione area gioco			

CONTRODEDUZIONI

Regione Emilia Romagna
Provincia di Parma
COMUNE DI PARMA
Settore Interventi Urbanistici

commessa *job*
SCHEDA NORMA "A1" CROCETTA
PIANO URBANISTICO ATTUATIVO

committente *purchaser*
Soggetti attuatori proponenti

progettista *architect*
Ing. Gian Luigi Capra
via g. rossa 12/a, Parma
tel. 0521/253924
email info@caprapartners.it
pec gianluigi.capra@ingpec.eu

con la collaborazione di:
arch. Giulia Bia
geom. Massimo Zanon
ing. Francesco Botticini
arch. Alice Dall'Asta
Ing. Gian Lorenzo Bernini — I.S.I. Ingegneria e Ambiente — Via Martiri della Liberazione, 36 - 43126 Vicofertile (PR)
POLINOMIA srl — via Nino Bixio 40, 20129 Milano
EQUA srl — str. Borghetto 93, 43122 Parma

fase *phase*
VARIANTE PUA CONTRODEDUZIONI
appr. con delib. CC del

elaborato *elaborate*
schema impianti tecnici: ILLUMINAZIONE PUBBLICA

elaborato n° I.5 REV .2

Ci riserviamo a termini di legge, la proprieta' di questo disegno, con divieto di riprodurlo e di renderlo comunque noto a terzi e Ditte concorrenti senza nostra autorizzazione.

scala 1:1000 — 0 m — 20 m